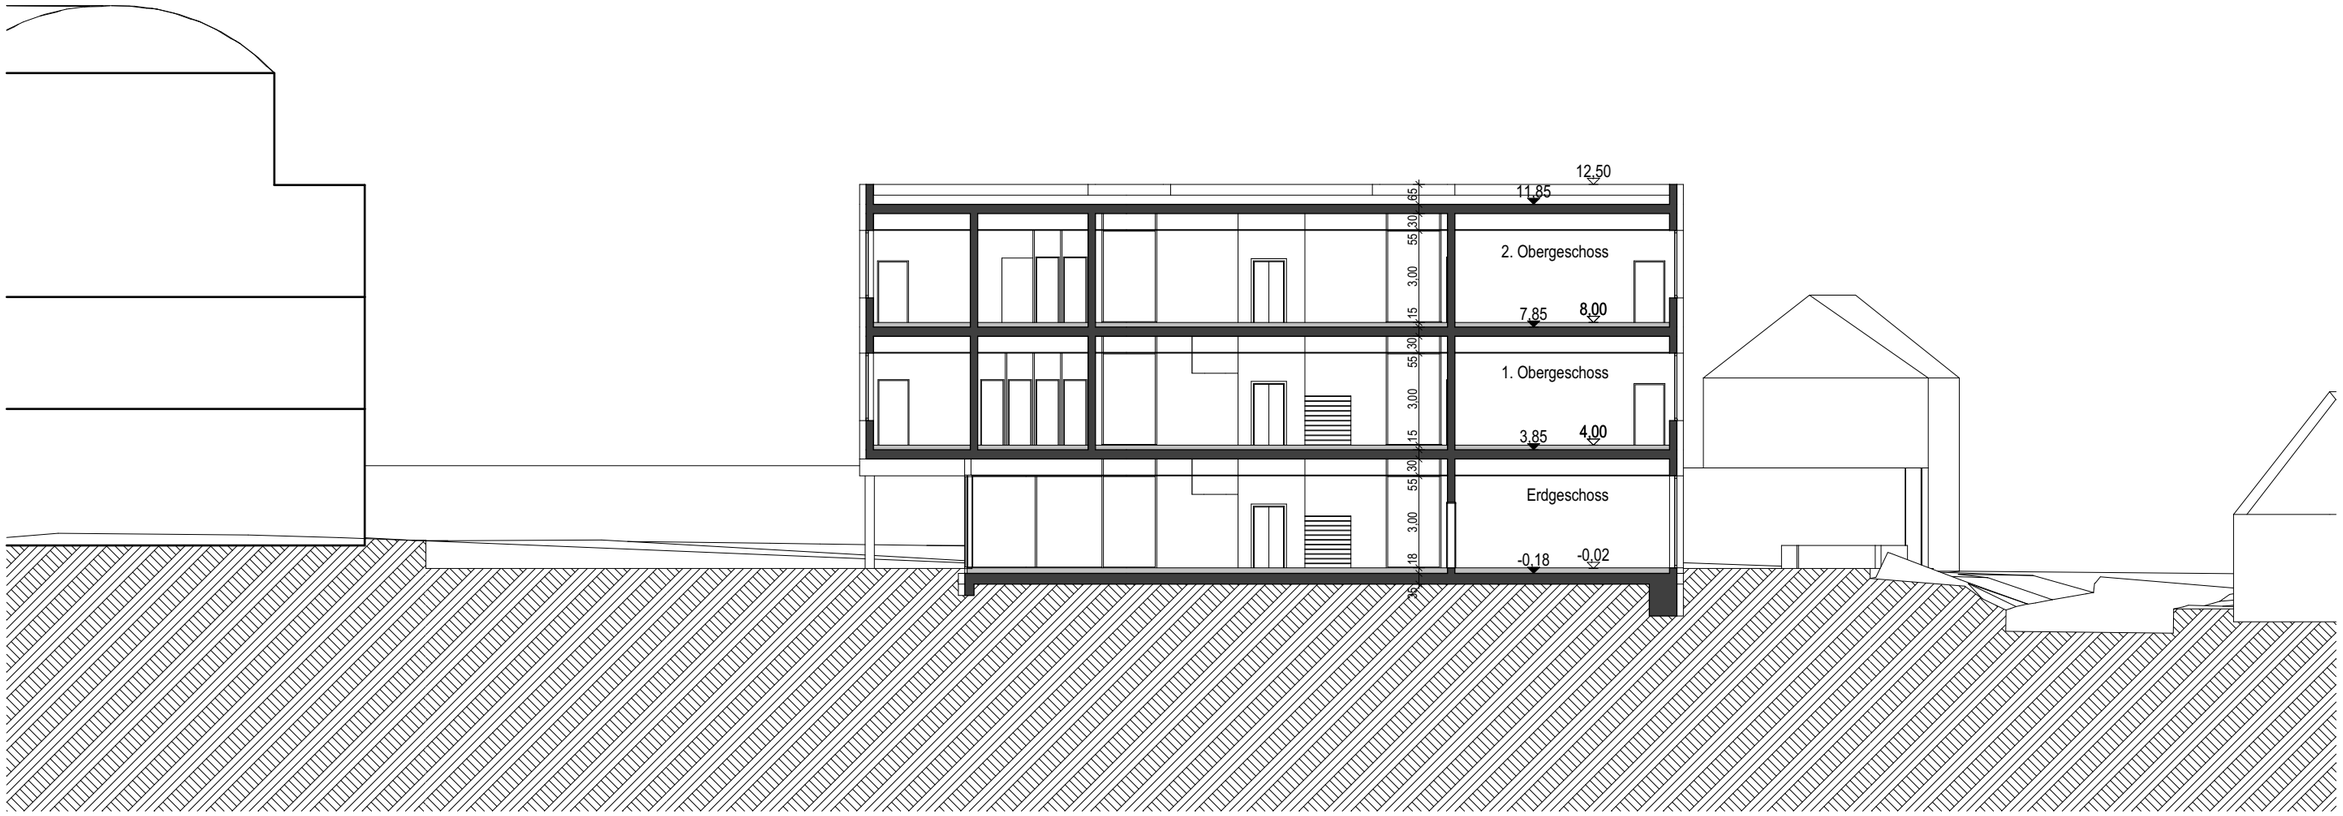

OKFF EG = +/- 0,00 = 81,27m NHN

Index	Änderung	Name	Datum

HLS		
EL		
ST		
Proj.V		
	SB EbKGm	Datum

Landeshauptstadt Magdeburg
Eigenbetrieb Kommunales Gebäudemanagement

erstellt von

04.03.2019

(Signum/ Datum)

Planer

arc architekturconzept GmbH
arc architekturconzept GmbH Lauterbach Oheim Schaper Freie Architekten BDA
Zum Domfelsen 1, 39104 Magdeburg | Tel: 0391/ 565 12 0, Fax: 0391/ 565 12 99 | info@arc-architektur.de, www.arc-architektur.de

Tragwerksplaner / Datum:

Objekt :
Erweiterungsneubau der GS Ottersleben mit Hort

Projekt-Id.-Nr.
1218 - III/1

Darstellung :
Schnitt BB V2

Maßstab :
1:200

Bl.Nr. :
V2-04-02

Zeichnungs -Nr. :
117.00 - 00 - V - HB - 4 - 002 / 19

Betriebsleiter EbKGm/Datum :

Nutzer/Datum :	Abt.Ltr.EbKGm/Datum :	GB.Ltr.EbKGm/Datum :
04.03.2019		