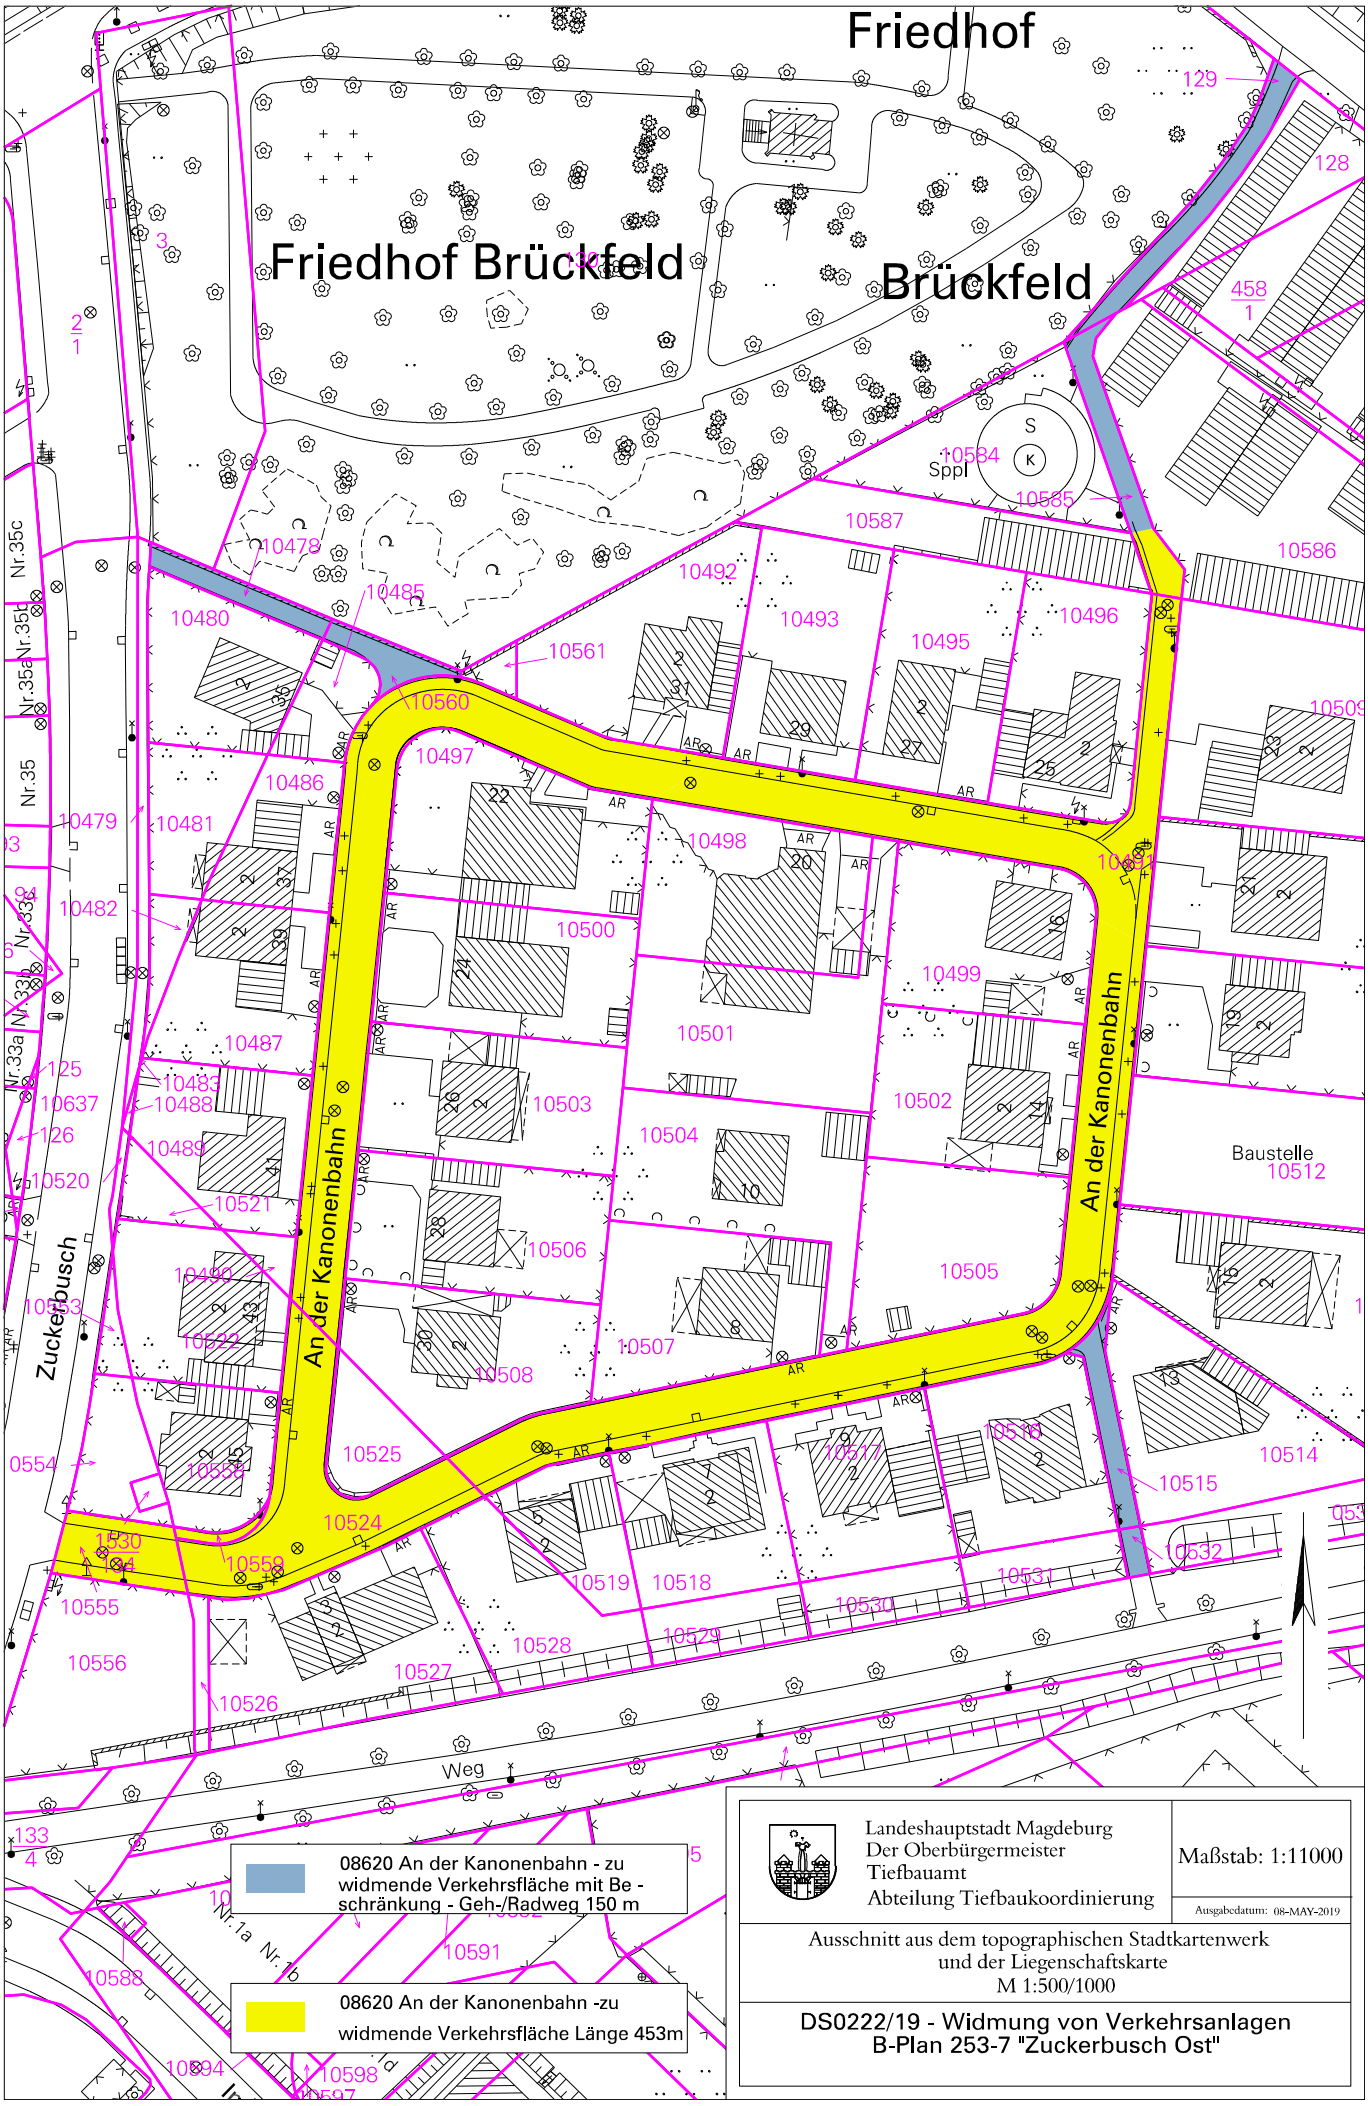
Friedhof
Friedhof Brückfeld
Brückfeld
An der Kanonenbahn
An der Kanonenbahn
Zuckerbusch
Baustelle
10512
Weg
Sppl
08620 An der Kanonenbahn - zu widmende Verkehrsfläche mit Be - schränkung - Geh-/Radweg 150 m
08620 An der Kanonenbahn -zu widmende Verkehrsfläche Länge 453m
Landeshauptstadt Magdeburg
Der Oberbürgermeister
Tiefbauamt
Abteilung Tiefbaukoordinierung
Maßstab: 1:11000
Ausgabedatum: 08-MAY-2019
Ausschnitt aus dem topographischen Stadtkartenwerk und der Liegenschaftskarte M 1:500/1000
DS0222/19 - Widmung von Verkehrsanlagen B-Plan 253-7 "Zuckerbusch Ost"