

Landeshauptstadt Magdeburg - Der Oberbürgermeister - Dezernat VI Amt 66	Drucksache DS0318/03	Datum 20.05.2003
--	---------------------------------------	----------------------------

Beratungsfolge	Sitzung Tag	Ö	N	Beschlussvorschlag		
				angenommen	abgelehnt	geändert
Der Oberbürgermeister Ausschuss f. Stadtentw., Bau und Verkehr	01.07.2003 21.08.2003	X	X	X		

beschließendes Gremium Stadtrat	04.09.2003	X		X	
---	------------	---	--	---	--

beteiligte Ämter 20, 23, 61, MSB	Beteiligung des Rechnungs- prüfungsamtes	Ja	Nein [X]
--	--	----	-------------

Kurztitel:

Widmung der Straßen "Pallasweg" und "Möwenweg" zu Gemeindestraßen

Beschlussvorschlag:

Die Verwaltung wird ermächtigt, die Widmung der Straßen "Pallasweg" und "Möwenweg" zu verfügen und öffentlich bekannt zu machen.

Pflichtaufgaben	freiwillige Aufgaben	Maßnahmenbeginn/ Jahr	finanzielle Auswirkungen			
X		2003	JA	X	NEIN	

Gesamtkosten/Gesamteinnahmen der Maßnahmen (Beschaffungs-/ Herstellungskosten)	jährliche Folgekosten/ Folgekosten ab Jahr 2003	Finanzierung Eigenanteil (i.d.R. = Kreditbedarf)	Objektbezogene Einnahmen (Zuschüsse/ Fördermittel, Beiträge)	Jahr der Kassenwirk- samkeit
Euro	keine <input type="checkbox"/> Euro 18.195,-	Euro	Euro	

Haushalt		Verpflichtungs- ermächtigung		Finanzplan / Invest. Programm	
veranschlagt: <input checked="" type="checkbox"/> Bedarf: <input type="checkbox"/> Mehreinn.: <input type="checkbox"/>	veranschlagt: <input type="checkbox"/> Bedarf: <input type="checkbox"/> Mehreinn.: <input type="checkbox"/>	veranschlagt: <input type="checkbox"/> Bedarf: <input type="checkbox"/>	veranschlagt: <input type="checkbox"/> Bedarf: <input type="checkbox"/>	veranschlagt: <input type="checkbox"/> Bedarf: <input type="checkbox"/> Mehreinn.: <input type="checkbox"/>	veranschlagt: <input type="checkbox"/> Bedarf: <input type="checkbox"/> Mehreinn.: <input type="checkbox"/>
davon Verwaltungs- haushalt im Jahr 2003 mit 18.195,- Euro	davon Vermögens- haushalt im Jahr mit Euro	Jahr	Euro	Jahr	Euro
Haushaltsstellen 1.6300.511 000.5	Haushaltsstellen				
	Prioritäten-Nr.:				

federführendes	Sachbearbeiter	Unterschrift AL
Amt	Fr. Dr. Kretschmann/ 540 5433	Thomas O`Gilvie

Verantwortlicher Beigeordneter	Unterschrift	Werner Kaleschky
---	--------------	------------------

Begründung

Nach § 6 des Straßengesetzes für das Land Sachsen-Anhalt vom 06.07.1993 (StrG LSA) hat der Träger der Straßenbaulast die Widmung der Straßen zu verfügen. Bei der Widmung ist anzugeben, zu welcher Straßenklasse eine Verkehrsfläche gehört und auf welche Benutzungsarten, Benutzerzwecke oder Benutzerkreise die Widmung beschränkt ist. Sie ist mit Rechtsbehelfsbelehrung öffentlich bekannt zu machen.

Nachfolgend genannte Straßenfläche ist zu widmen. Die Grenzen und Längen sind aus dem dieser Vorlage beigefügten Lageplan zu ersehen.

Für die Veröffentlichung ist folgender Text vorgesehen:

Gemäß § 6 StrG LSA werden die in der kreisfreien Landeshauptstadt Magdeburg neu gebauten Straßen zu Gemeindestraßen (Ifd.Nr. 1-3) im Sinne von § 3 Abs. 1 Nr. 3 StrGLSA mit sofortiger Wirkung für den öffentlichen Verkehr gewidmet. Beschränkungen auf bestimmte Benutzungsarten, Benutzerzwecke oder Benutzerkreise werden nicht angeordnet, ausgenommen sind 196 m der Straße „Pallasweg“, die nur für den Fußgänger- und Fahrradverkehr zugelassen sind.

Name	Anfangs/Endpunkt	Länge/Fläche
1. Pallasweg	Zum Bördepark/ Salbker Chaussee	1223 m
2. Möwenweg	Seestraße/ An der Kälberweide	514 m

Träger der Straßenbaulast ist die Landeshauptstadt Magdeburg. Pläne, aus denen die Länge/Breite der gewidmeten Flächen ersichtlich ist, liegen während der Dienstzeit von 8.00 Uhr bis 15.30 Uhr bei der Landeshauptstadt Magdeburg – Tiefbauamt – An der Steinkuhle 6, 39128 Magdeburg, 4. Stock, zur Einsicht aus.

Rechtsbehelfsbelehrung:


Gegen diese Widmung kann innerhalb eines Monats nach Bekanntgabe Widerspruch erhoben werden. Der Widerspruch ist schriftlich oder zur Niederschrift bei der Landeshauptstadt Magdeburg – Der Oberbürgermeister – Alter Markt 6, 39104 Magdeburg, einzulegen.

Anlagen

Folgekosten für Betrieb und Erhaltung

1. Pallasweg	11.870 EUR/Jahr
2. Möwenweg	6.325 EUR/Jahr

Lageplan

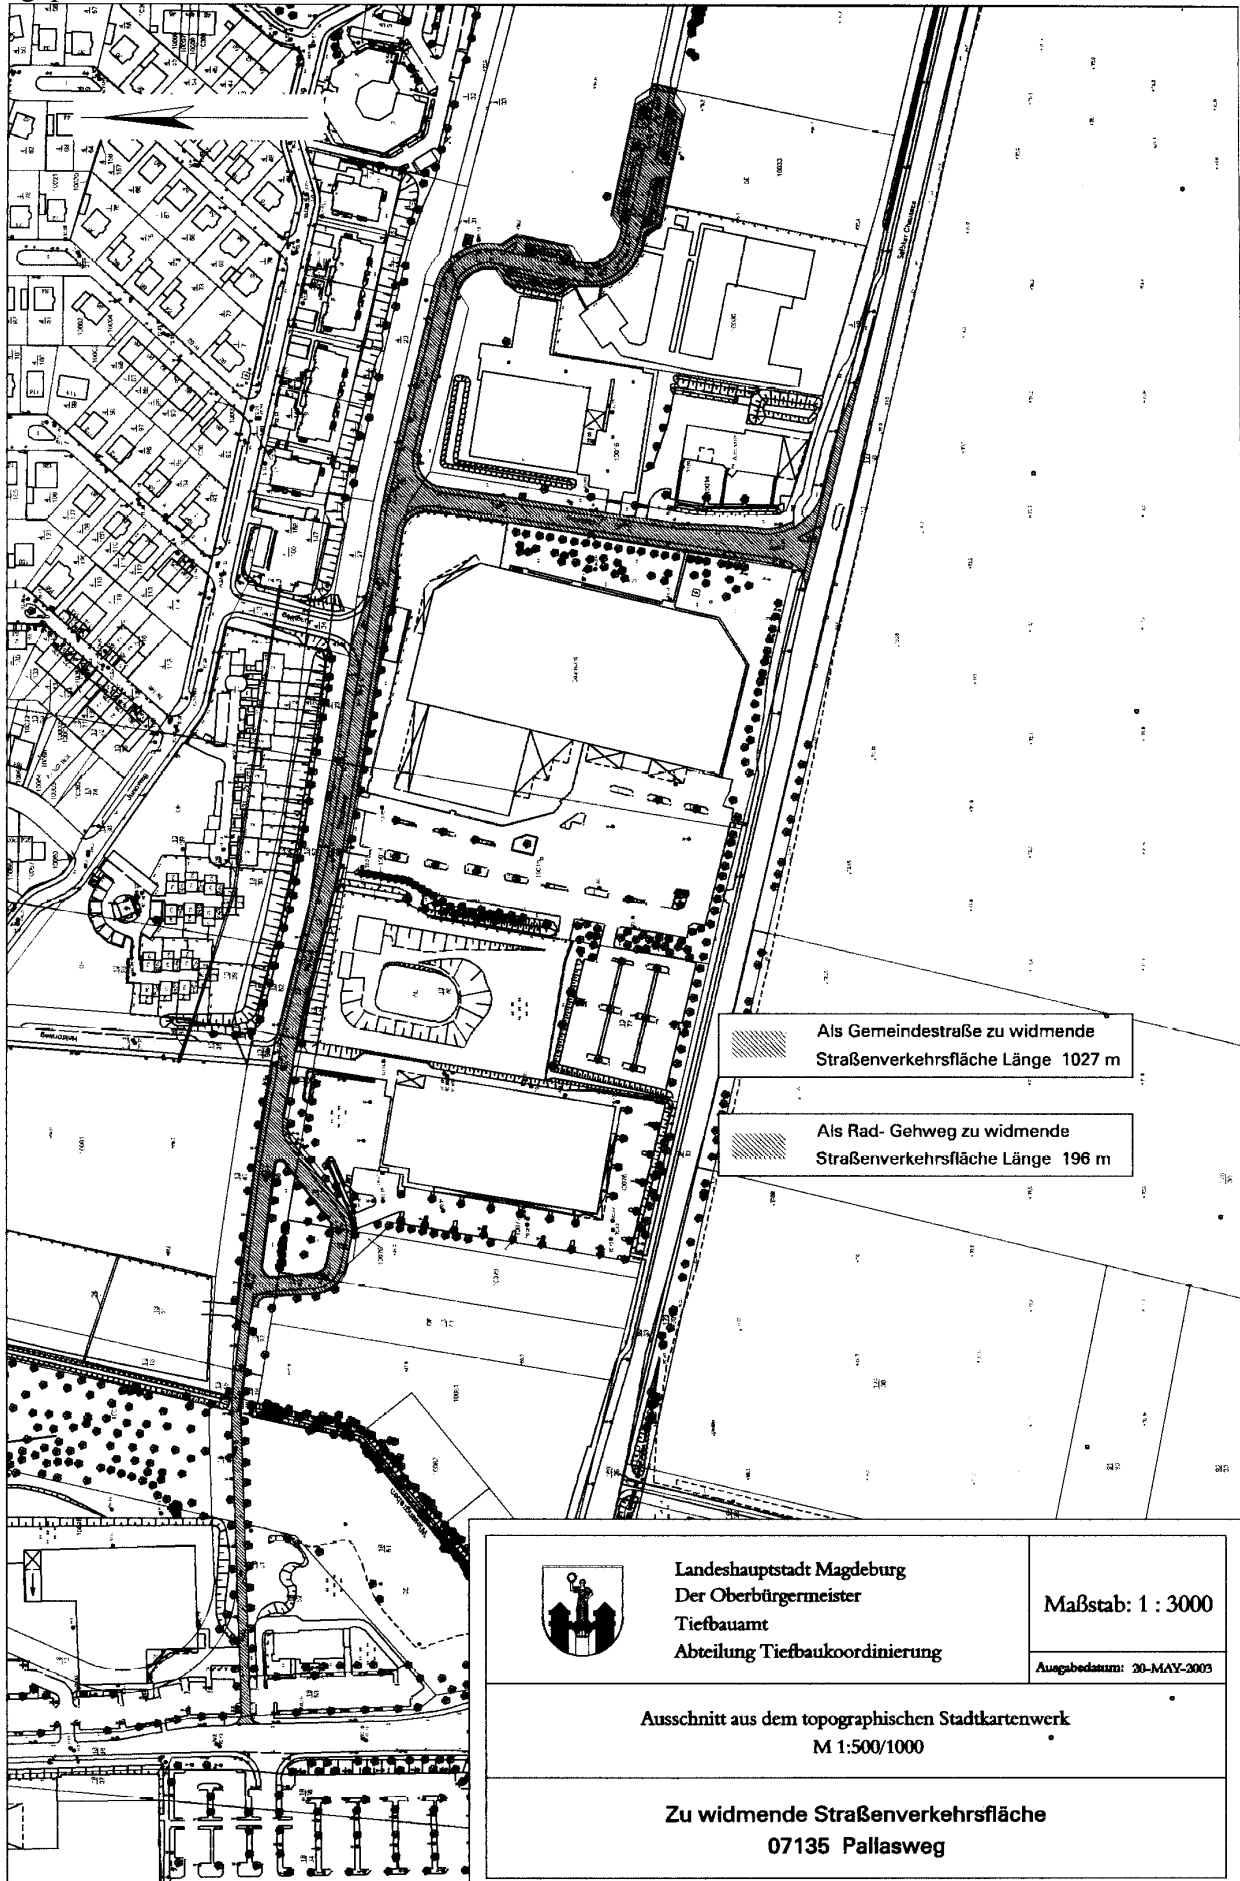



Landeshauptstadt Magdeburg
Der Oberbürgermeister
Tiefbauamt
Abteilung Tiefbaukoordinierung

Maßstab: 1 : 2000

Angebdatum: 16-MAY-2003

Ausschnitt aus dem topographischen Stadtkartenwerk
M 1:500/1000

Zu widmende Straßenverkehrsfläche
07500 Möwenweg

Folgekosten für Verkehrsflächen zur Widmung

(Preisbasis
1995/1998)

Straßenname		Straße-Nr.		Reinigungs-klasse		Gruppe		Kategorie	
Pallasweg		07135		V		G		IV, V	
Baubeginn :				Länge [m]				1.223,0	
Übernahme :				davon Wid.beschränkung				196,0	
Straßenflurstücke		Flur		Flurstücke					

Oberbau (Deckschichten)			Straßenausstattung		
	Einheit	Menge		Einheit	Menge
Fahrbahnen / Mittelinsel/ Fb-Teiler/ Querung			Verkehrsleiteinrichtungen		
Asphaltbauweise SV-II	m ²		Verkehrszeichen	Stck	15,0
Asphaltbauweise III-V	m ²	5.858,0	Rohrpfosten	Stck	14,0
Pflasterbauweise Natur	m ²		Kettenpfosten/Poller	Stck	3,0
Betonsteinpflaster	m ²		Absperrketten	m	
Betondecke	m ²		Vorwegweiser	Stck	
Parkflächen			Farbmarkierung, längs		
Asphaltbauweise	m ²		Farbmarkierung, quer	m	
Pflasterbauweise Natur	m ²		Pfeile	Stck	
Betonsteinpflaster	m ²	198,0	Längsmarkierung (Plastik)	m	95,0
Geh- u. Radwege/ Sicherheitsstreifen			Quermarkierung (Plastik)		
Asphaltbauweise	m ²	787,0	Pfeile (Plastik)	Stck	
Pflasterbauweise Natur	m ²		Spritzschutzwände	Stck	
Betonsteinpflaster	m ²	3.605,0	Schutzplanken, einfach	m	
Betondecken	m ²		Schutzplanken, doppelt	m	
Schotterdecke	m ²		Leitpfosten	Stck	
Borde			Parkautomaten		
Natursteinbordanlage	m		Radweg-Rot (m ²)	m ²	
Betonborde	m	2.296,0	Straßenbeleuchtung		
Randsteine, Beton	m	623,0	Beleuchtung pro "m"	m	1.027,0
Gerinnestreifen	m ²	705,0	Straße (ca. alle 30 m)		
Einbauten			Schutzrohr		
Schachtabdeckung	Stck	51,0	Anzahl Leuchten	Stck	29,0
Straßenkappen	Stck	28,0	Verteilerschrank	Stck	2,0
Straßenbegleitgrün			Fußgängerüberweg		
Rasen	m ²	437,0	Lichtsignalanlagen		
Stauden/ Rosen	m ²		Lichtsignalanlage	Stck	
Sträucher	m ²		Steuergeräte	Stck	
Bäume	Stck	16	Entwässerung		
Bauwerke			Rohrleitungen		
Brückenbauwerke			Gräben/ Mulden	m	
Unterbau (Kosten)	EUR		Straßenabläufe	Stck	39,0
Überbau (Kosten)	EUR		Böschungen/ Wälle		
Holzkonstruktion	m ²		Pflasterung	m ²	
Durchlässe	m	8,0	Rasen	m ²	
Lärmschutz-/ Stützwand	m ²		Sträucher	m ²	
Geländer	m				
I. Betriebskosten				[EUR]	7.209,20
II. Unterhaltungskosten				[EUR]	4.657,40
Gesamtsumme der jährlichen Folgekosten [EUR]:					11.866,60

Folgekosten für Verkehrsflächen zur Widmung

(Preisbasis
1995/1998)

Straßenname		Straße-Nr.		Reinigungs-kategorie	Gruppe	Kategorie
Möwenweg		07500		V	G	V
Baubeginn :				Länge [m]		514,0
Übernahme :				davon Wid.beschränkung		
Straßenflurstücke		Flur	793	Flurstücke 10181, 10203, 10208, 10216 (t), 2166/57, 2442/53		

Oberbau (Deckschichten)			Straßenausstattung		
	Einheit	Menge		Einheit	Menge
Fahrbahnen / Mittelinsel/ Fb-Teiler/ Querung			Verkehrsleiteinrichtungen		
Asphaltbauweise SV-II	m ²		Verkehrszeichen	Stck	14,0
Asphaltbauweise III-V	m ²		Rohrpfosten	Stck	14,0
Pflasterbauweise Natur	m ²		Kettenpfosten/Poller	Stck	3,0
Betonsteinpflaster	m ²	2.506,0	Absperrketten	m	
Betondecke	m ²		Vorwegweiser	Stck	
Parkflächen			Farbmarkierung, längs		
Asphaltbauweise	m ²		Farbmarkierung, quer	m	
Pflasterbauweise Natur	m ²		Pfeile	Stck	
Betonsteinpflaster	m ²	238,0	Längsmarkierung (Plastik)	m	
Geh- u. Radwege/ Sicherheitsstreifen			Quermarkierung (Plastik)		
Asphaltbauweise	m ²		Pfeile (Plastik)	Stck	
Pflasterbauweise Natur	m ²		Spritzschutzwände	Stck	
Betonsteinpflaster	m ²	714,0	Schutzplanken, einfach	m	
Betondecken	m ²		Schutzplanken, doppelt	m	
Schotterdecke	m ²		Leitpfosten	Stck	
Borde			Parkautomaten		
Natursteinbordanlage	m		Radweg-Rot (m ²)	m ²	
Betonborde	m	1.128,0	Straßenbeleuchtung		
Randsteine, Beton	m	732,0	Beleuchtung pro "m"	m	514,0
Gerinnestreifen	m ²	182,0	Straße (ca. alle 30 m)		
Einbauten			Schutzrohr		
Schachtabdeckung	Stck	25,0	Anzahl Leuchten	Stck	19,0
Straßenkappen	Stck	47,0	Verteilerschrank	Stck	1,0
Straßenbegleitgrün			Fußgängerüberweg		
Rasen	m ²	158,0	Lichtsignalanlagen		
Stauden/ Rosen	m ²		Lichtsignalanlage	Stck	
Sträucher	m ²		Steuergeräte	Stck	
Bäume	Stck	10	Entwässerung		
Bauwerke			Rohrleitungen		
Brückenbauwerke			Gräben/ Mulden	m	
Unterbau (Kosten)	EUR		Straßenabläufe	Stck	13,0
Überbau (Kosten)	EUR		Böschungen/ Wälle		
Holzkonstruktion	m ²		Pflasterung	m ²	
Durchlässe	m		Rasen	m ²	
Lärmschutz-/ Stützwand	m ²		Sträucher	m ²	
Geländer	m				
I. Betriebskosten				[EUR]	2.947,88
II. Unterhaltungskosten				[EUR]	3.377,19
Gesamtsumme der jährlichen Folgekosten [EUR]:					6.325,07