



DS 0548/19
Anlage 1, Blatt 1

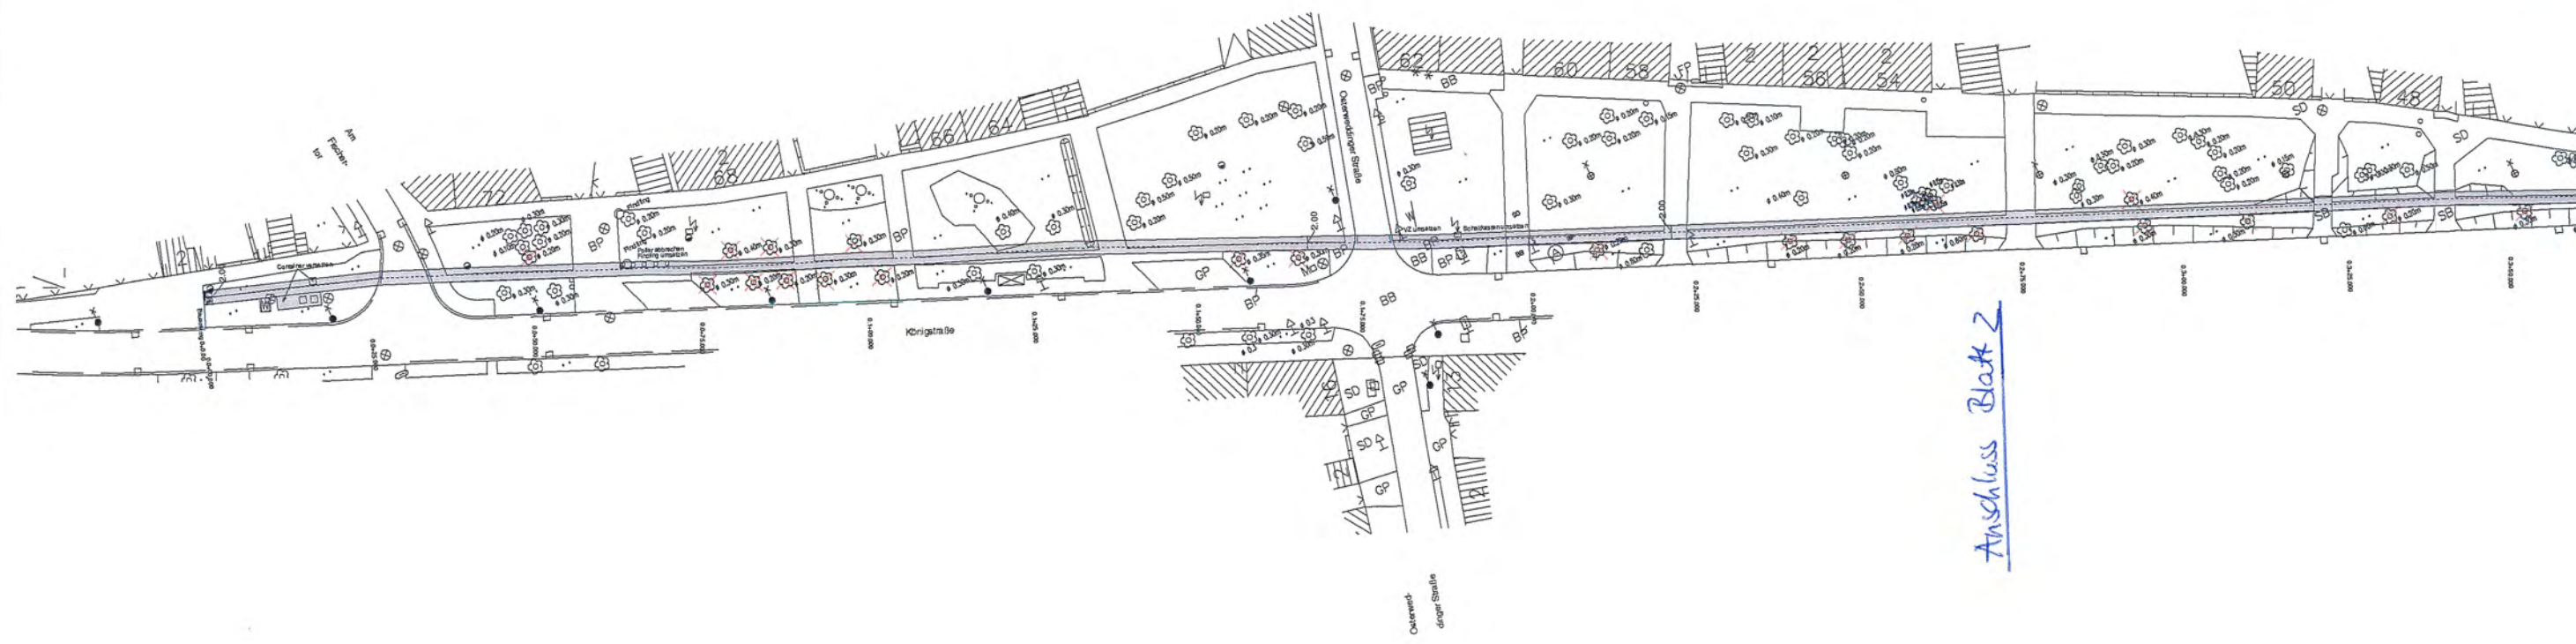

Anschluss Blatt 2

DS 0548/19
Anlage 1, Blatt 2

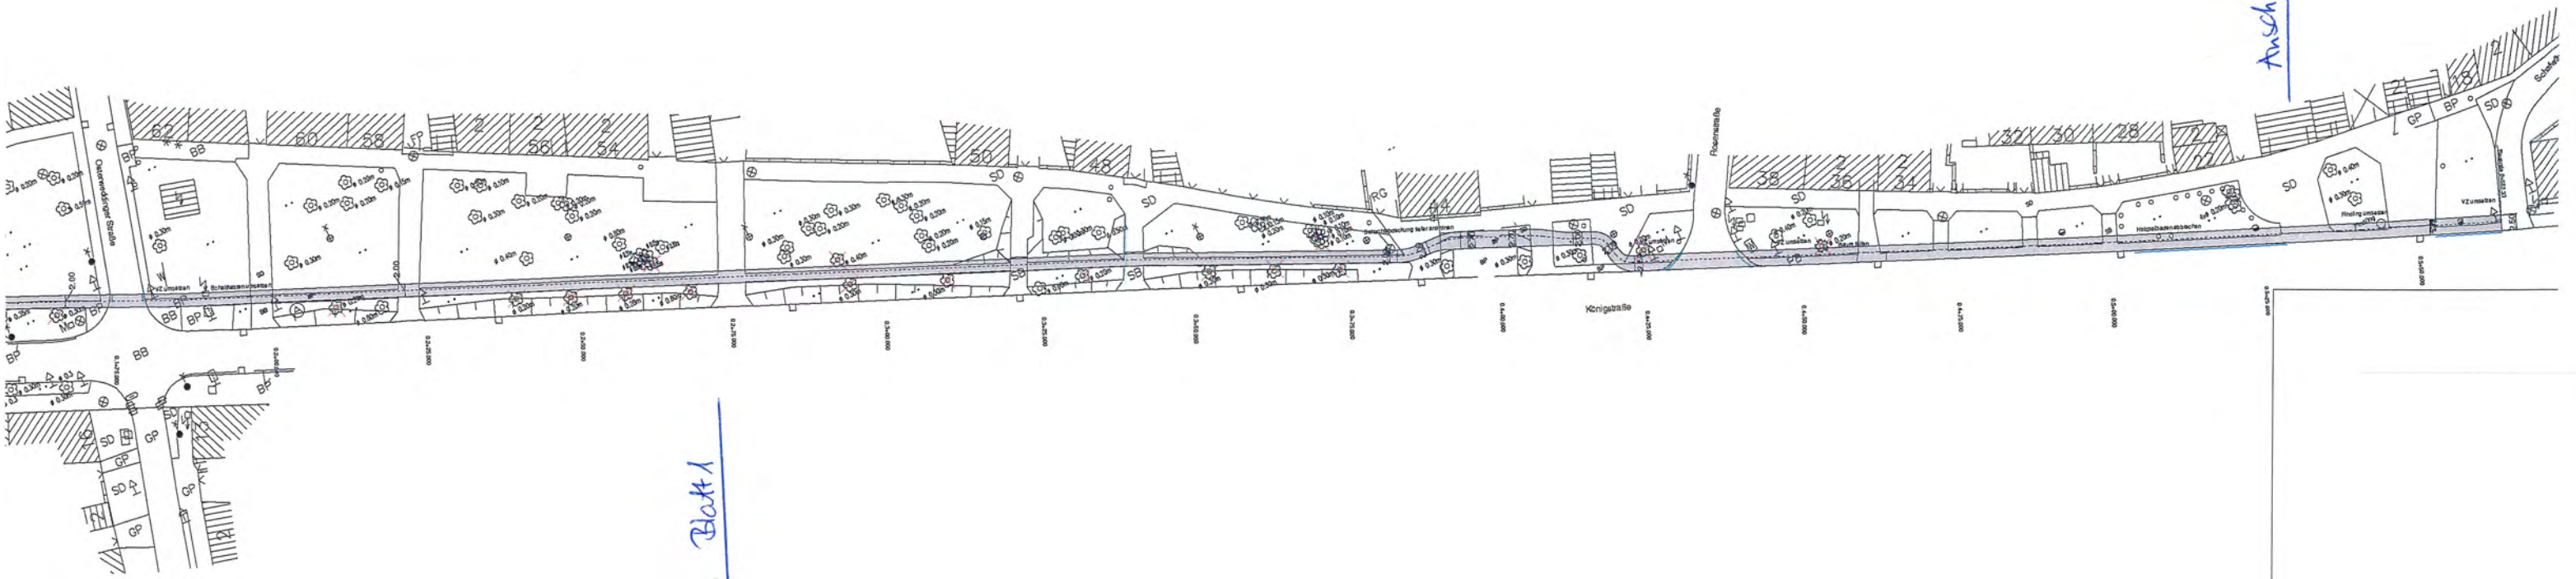

Anschluss Blatt 1

Anschluss Blatt 3

-  Radweg
-  Baumfäll

Überweg
doppelt

DS 0548/19
Anlage 1, Blatt 3

Lagestatus LS 150
Höhenstatus NHN 1992

Beraten + Planen

Ingenieurgesellschaft mbH
Am Stadtfeld 1
39167 Irxleben
Tel. 03 92 04 / 92 39 0
beratenundplanen@web.de

	Datum	Zeichen
bearbeitet		
gezeichnet		
geprüft		

Landeshauptstadt Magdeburg
Der Oberbürgermeister
Tiefbauamt

	Datum	Zeichen
nachgeprüft		

Nr.	Art der Änderung	Datum	Zeichen
-	-	-	-

- Vorplanung -

Landeshauptstadt Magdeburg
Der Oberbürgermeister
Tiefbauamt

Straße: Königstraße


Unterlage / Blatt-Nr.: 5/ V1

Lageplan - Variante 1

Maßstab: 1 : 1.000

PROJIS-Nr.:

EFRE Radweg - Königstraße
von 'Am Fischertor' bis 'Schafwäsche'

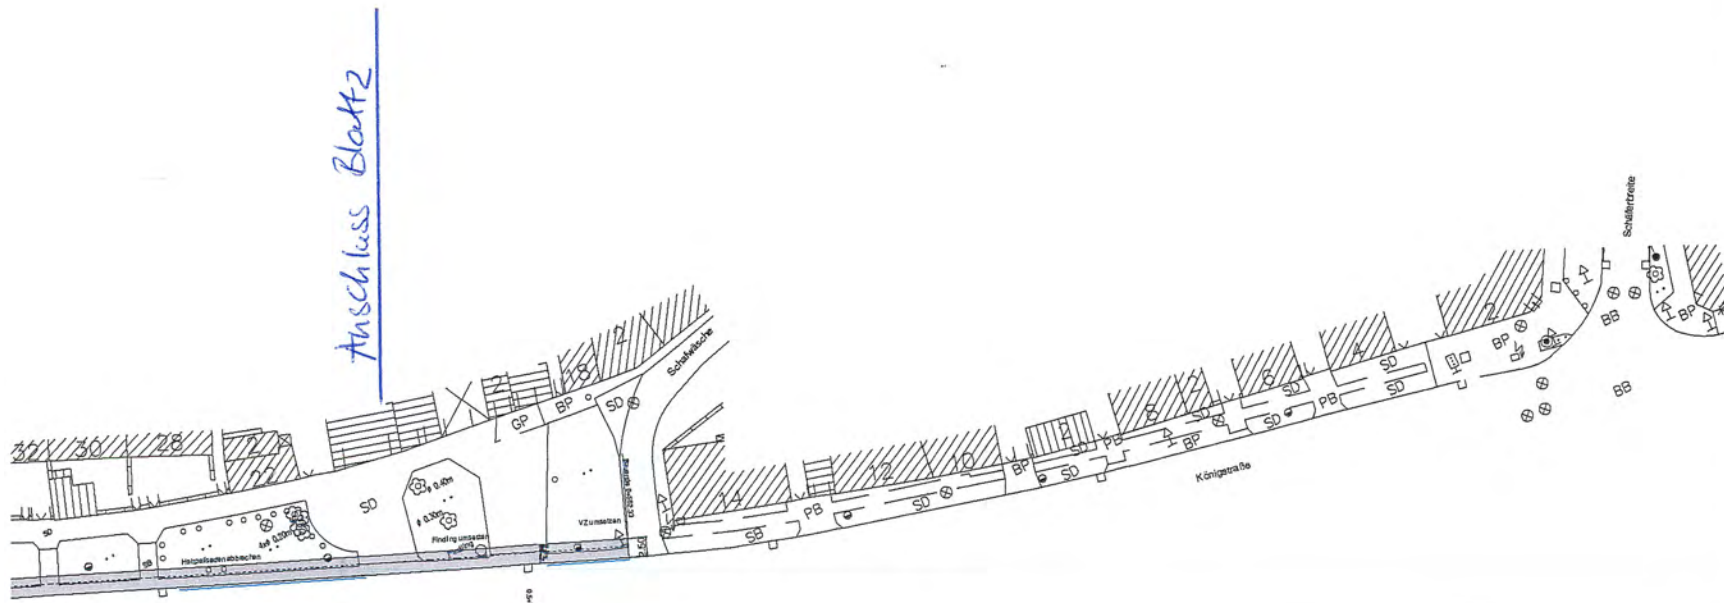

- Radweg - Variante 1
- Baumfällung