





Landeshauptstadt Magdeburg
Tiefbauamt

Datum: 17.07.2019
Bearbeiter: Jenny Ehlert

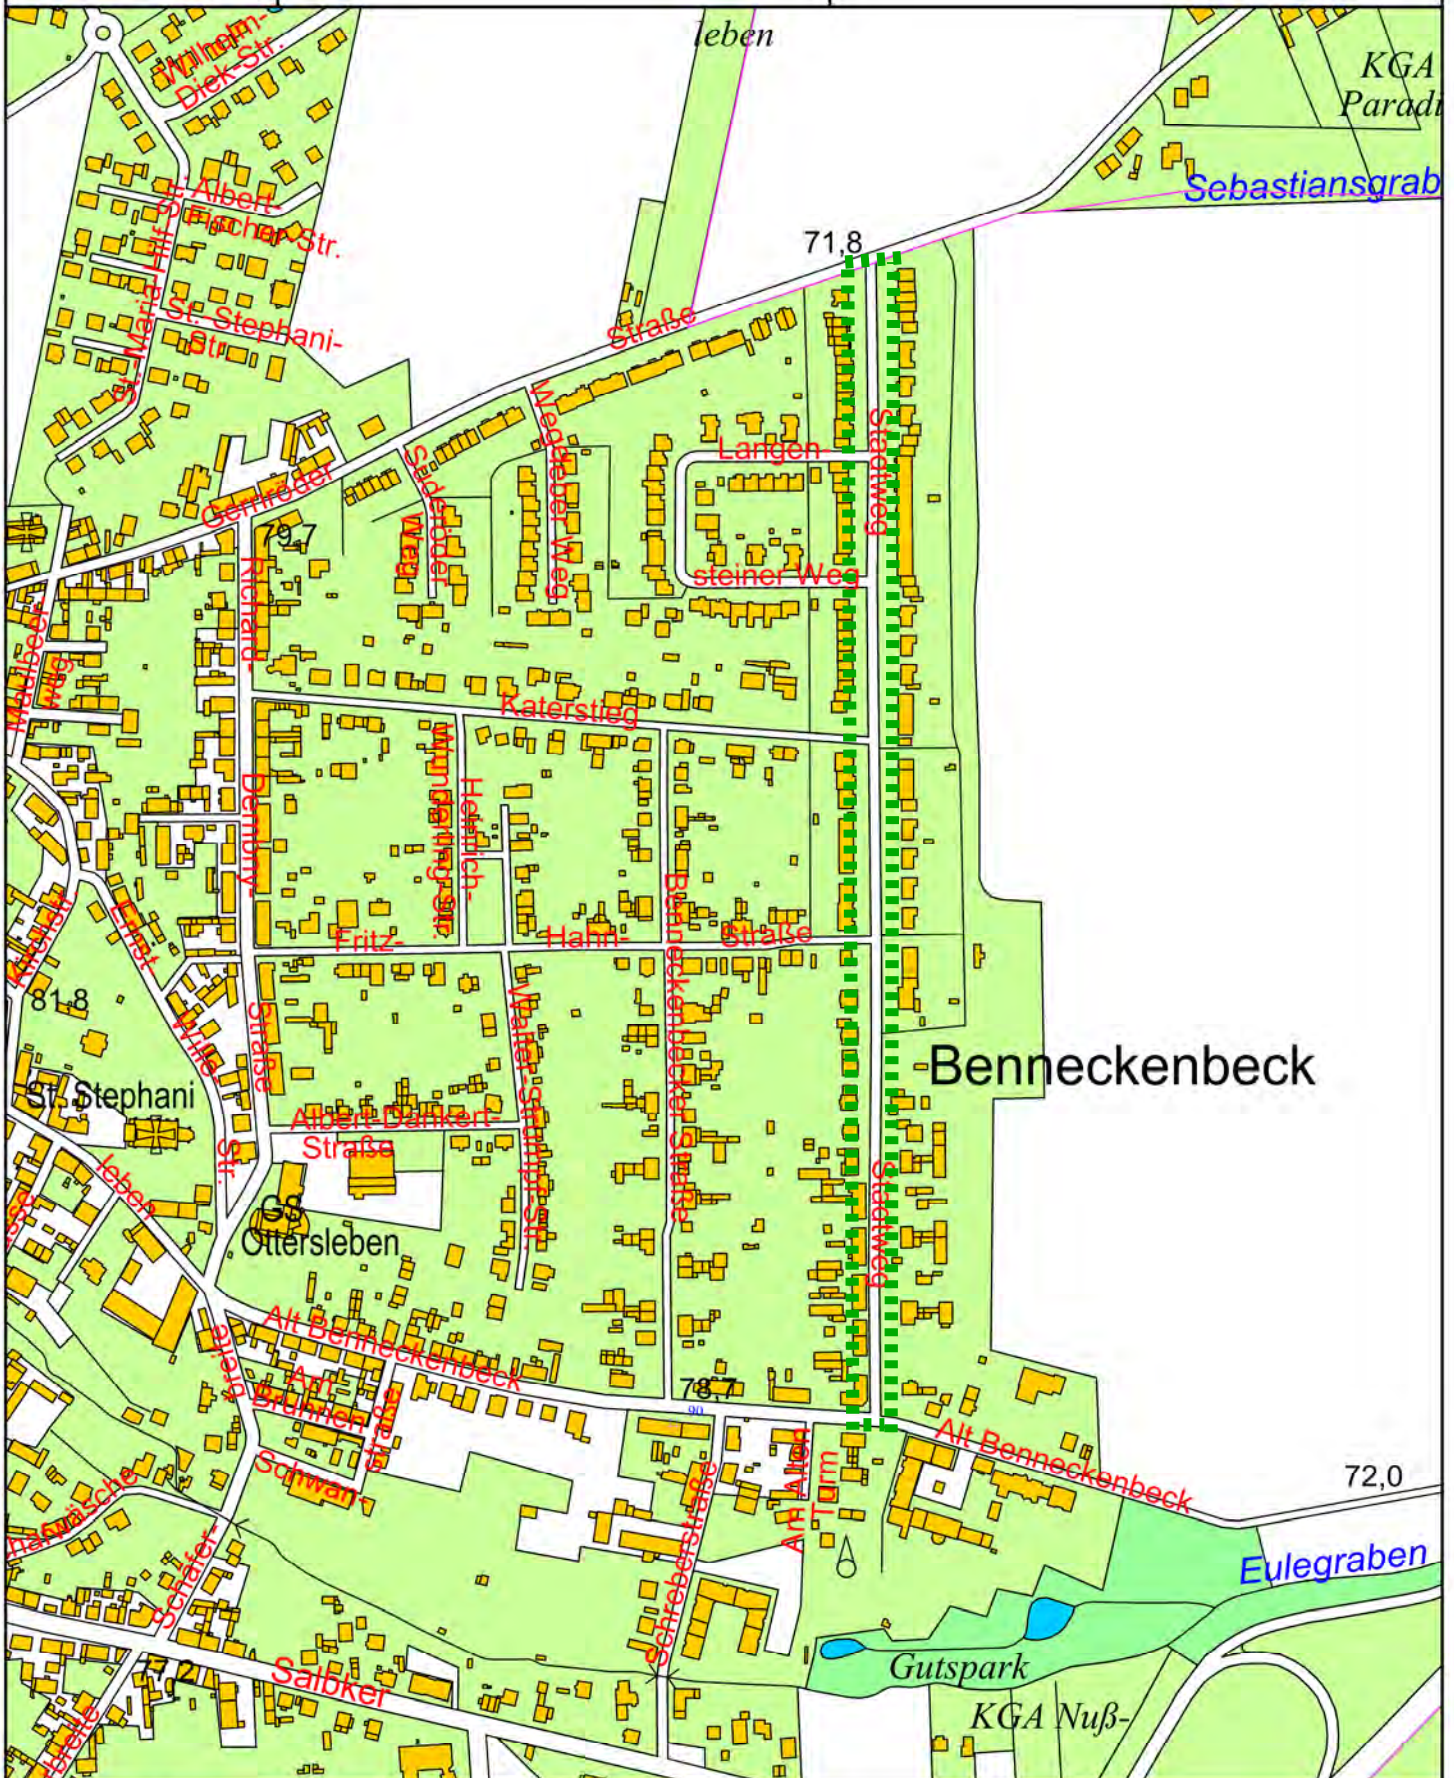

Maßstab 1 : 5.000

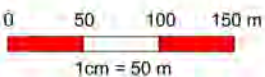

Stadtweg

