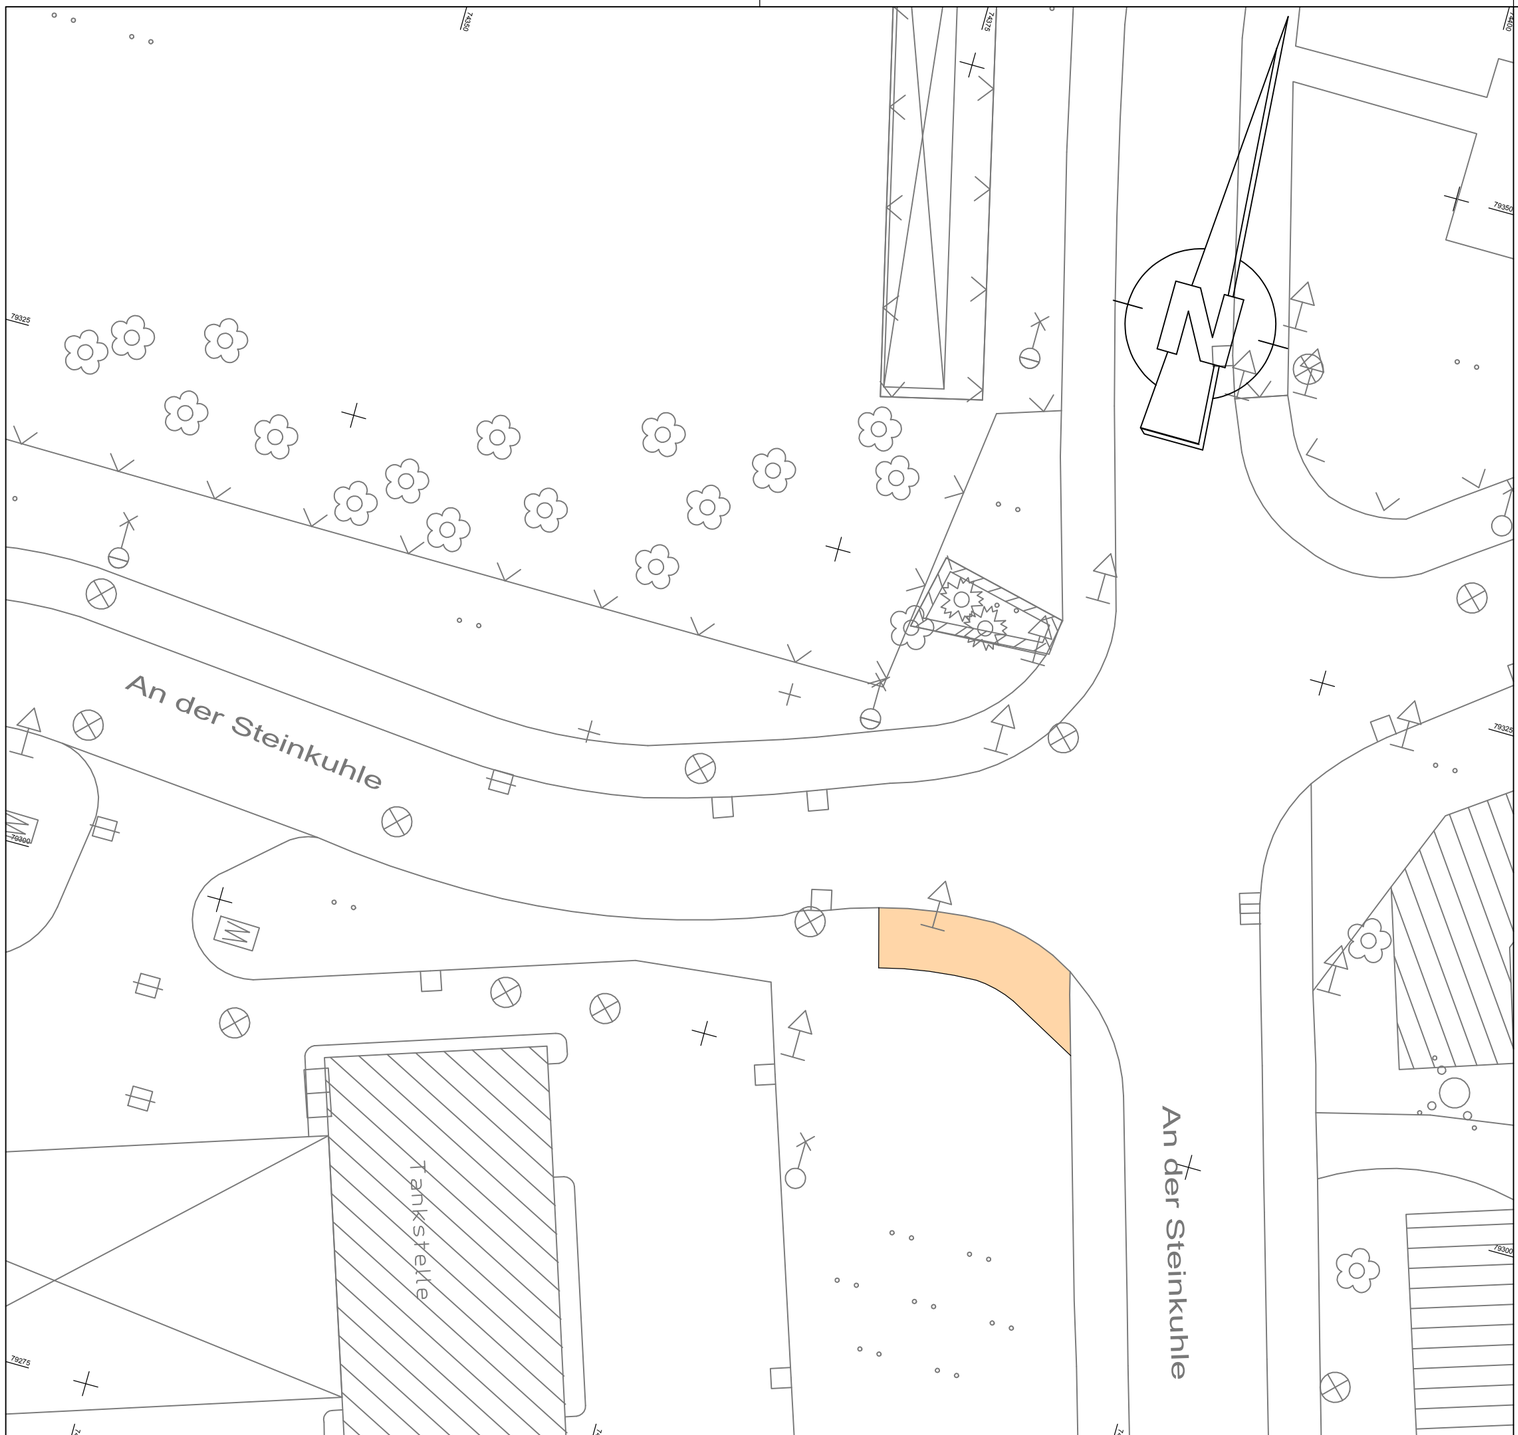

Landeshauptstadt Magdeburg Der Oberbürgermeister Tiefbauamt BBz Nord		I0152/20 Anlage 3 Variante 3
Objekt: An der Steinkuhle Lageplan		Maßstab: 1:250 Höhensystem: NHN Lagestatus: 150
Art der Messung: Topographisches Stadtkartenwerk	gezeichnet:	Scheil
	bearbeitet:	25.06.20
	geprüft:	
Datei: Bestand1.PLT		

CARD/1