


GS Lindenhof, Neubau eines Speiseraumes zwischen Haupt- und Pavillionsgebäude

Strukturvorschlag

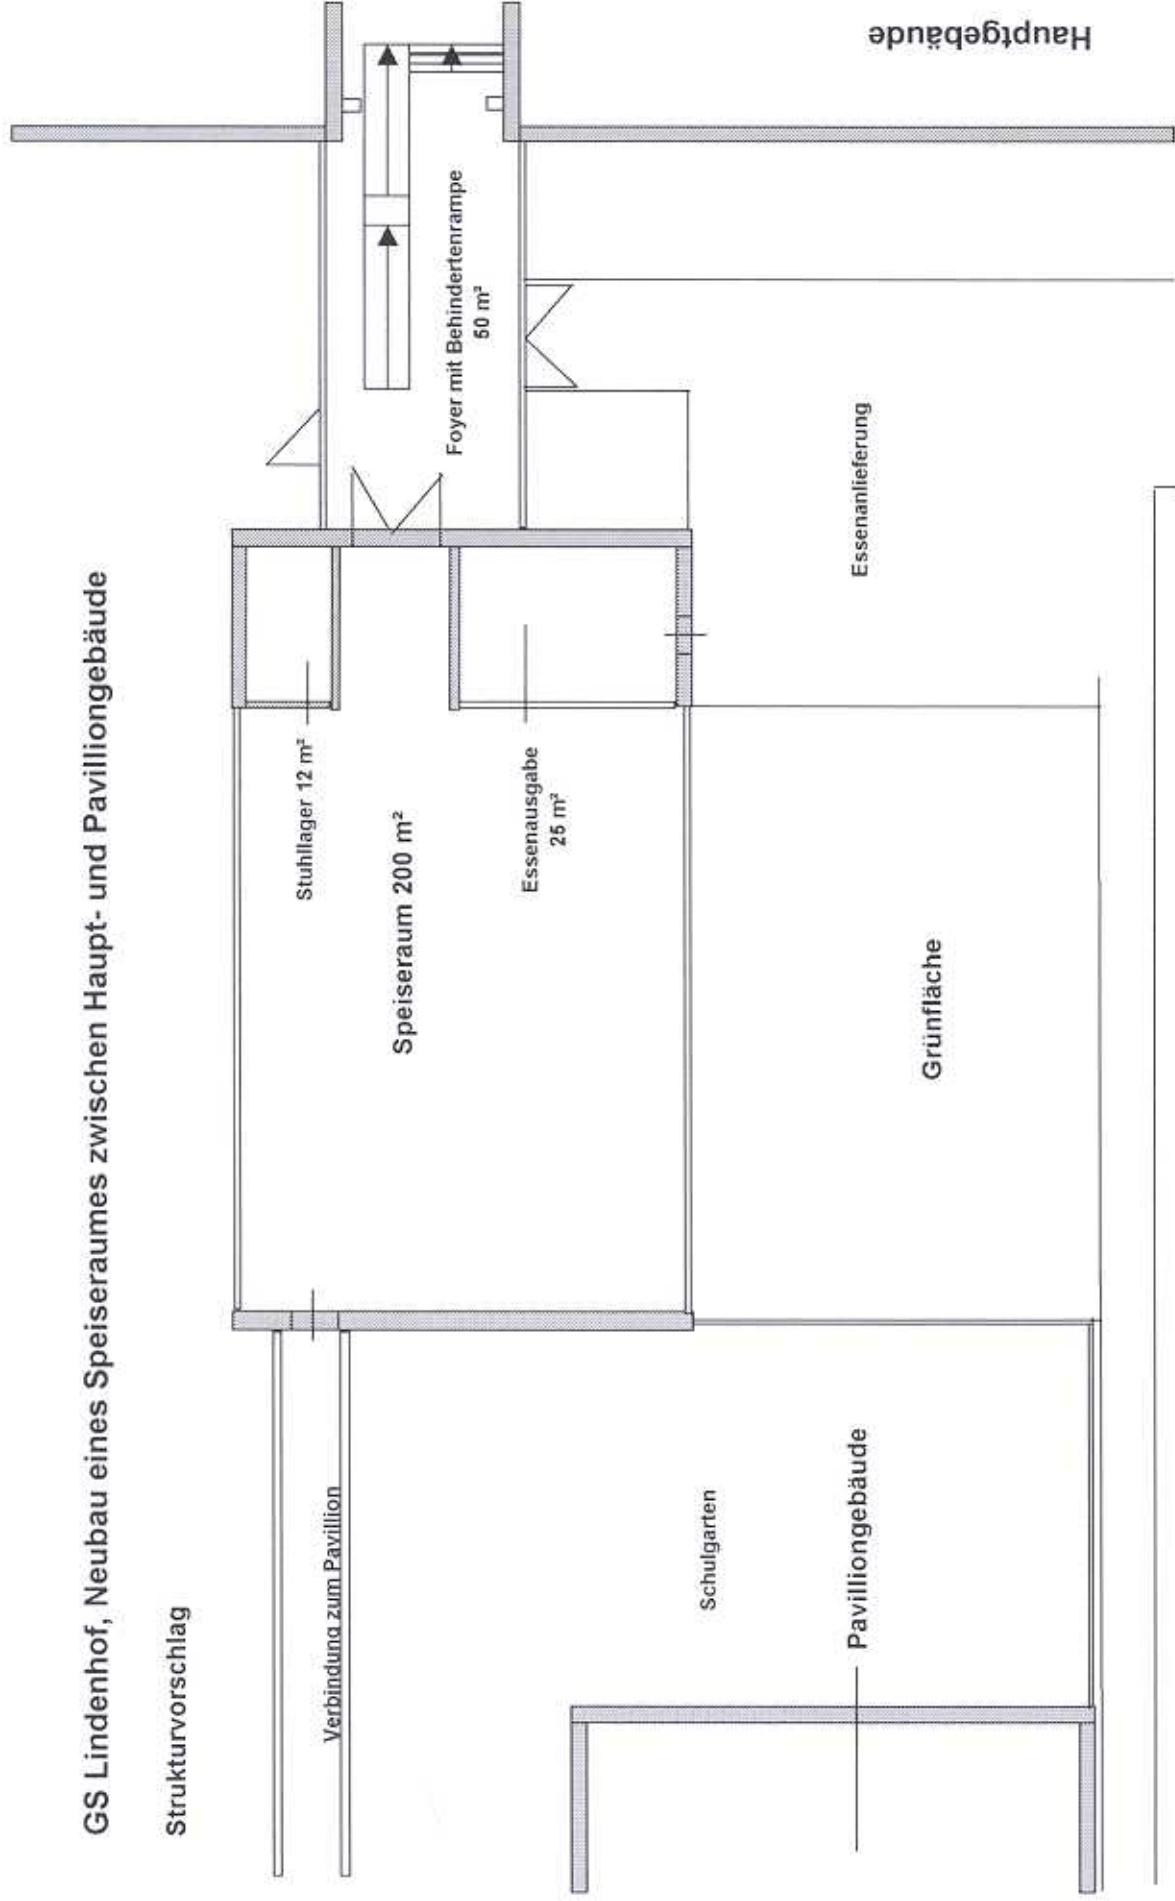

GS Lindenhof, Neubau eines Speiseraumes zwischen Haupt- und Pavilliongebäude

Strukturvorschlag, Gebäudeansicht in der Abwicklung

