

Johanniskirche

1254

1201

Johannisbergstraße

Schleimüfer

3544

Belüftung

1803

541

3545

Parkplatz

3546

Neue Strombrücke

3547

3544

3543

0115

10117

14

10116

10119

10118

10129

326,6

Als Parkplatz zu widmende
Straßenverkehrsfläche 2425 m²

▽ 47,83
27.12.1989

3534

3538

3536

3535

Schleimüfer




Landeshauptstadt Magdeburg
Der Oberbürgermeister
Tiefbauamt
Abteilung Tiefbaukoordinierung

Maßstab: 1 : 1000

Ausgabedatum: 05-APR-2005

Ausschnitt aus dem topographischen Stadtkartenwerk
M 1:500/1000

Zu widmende Straßenverkehrsfläche
90150 Parkplatz Johannisbergstraße

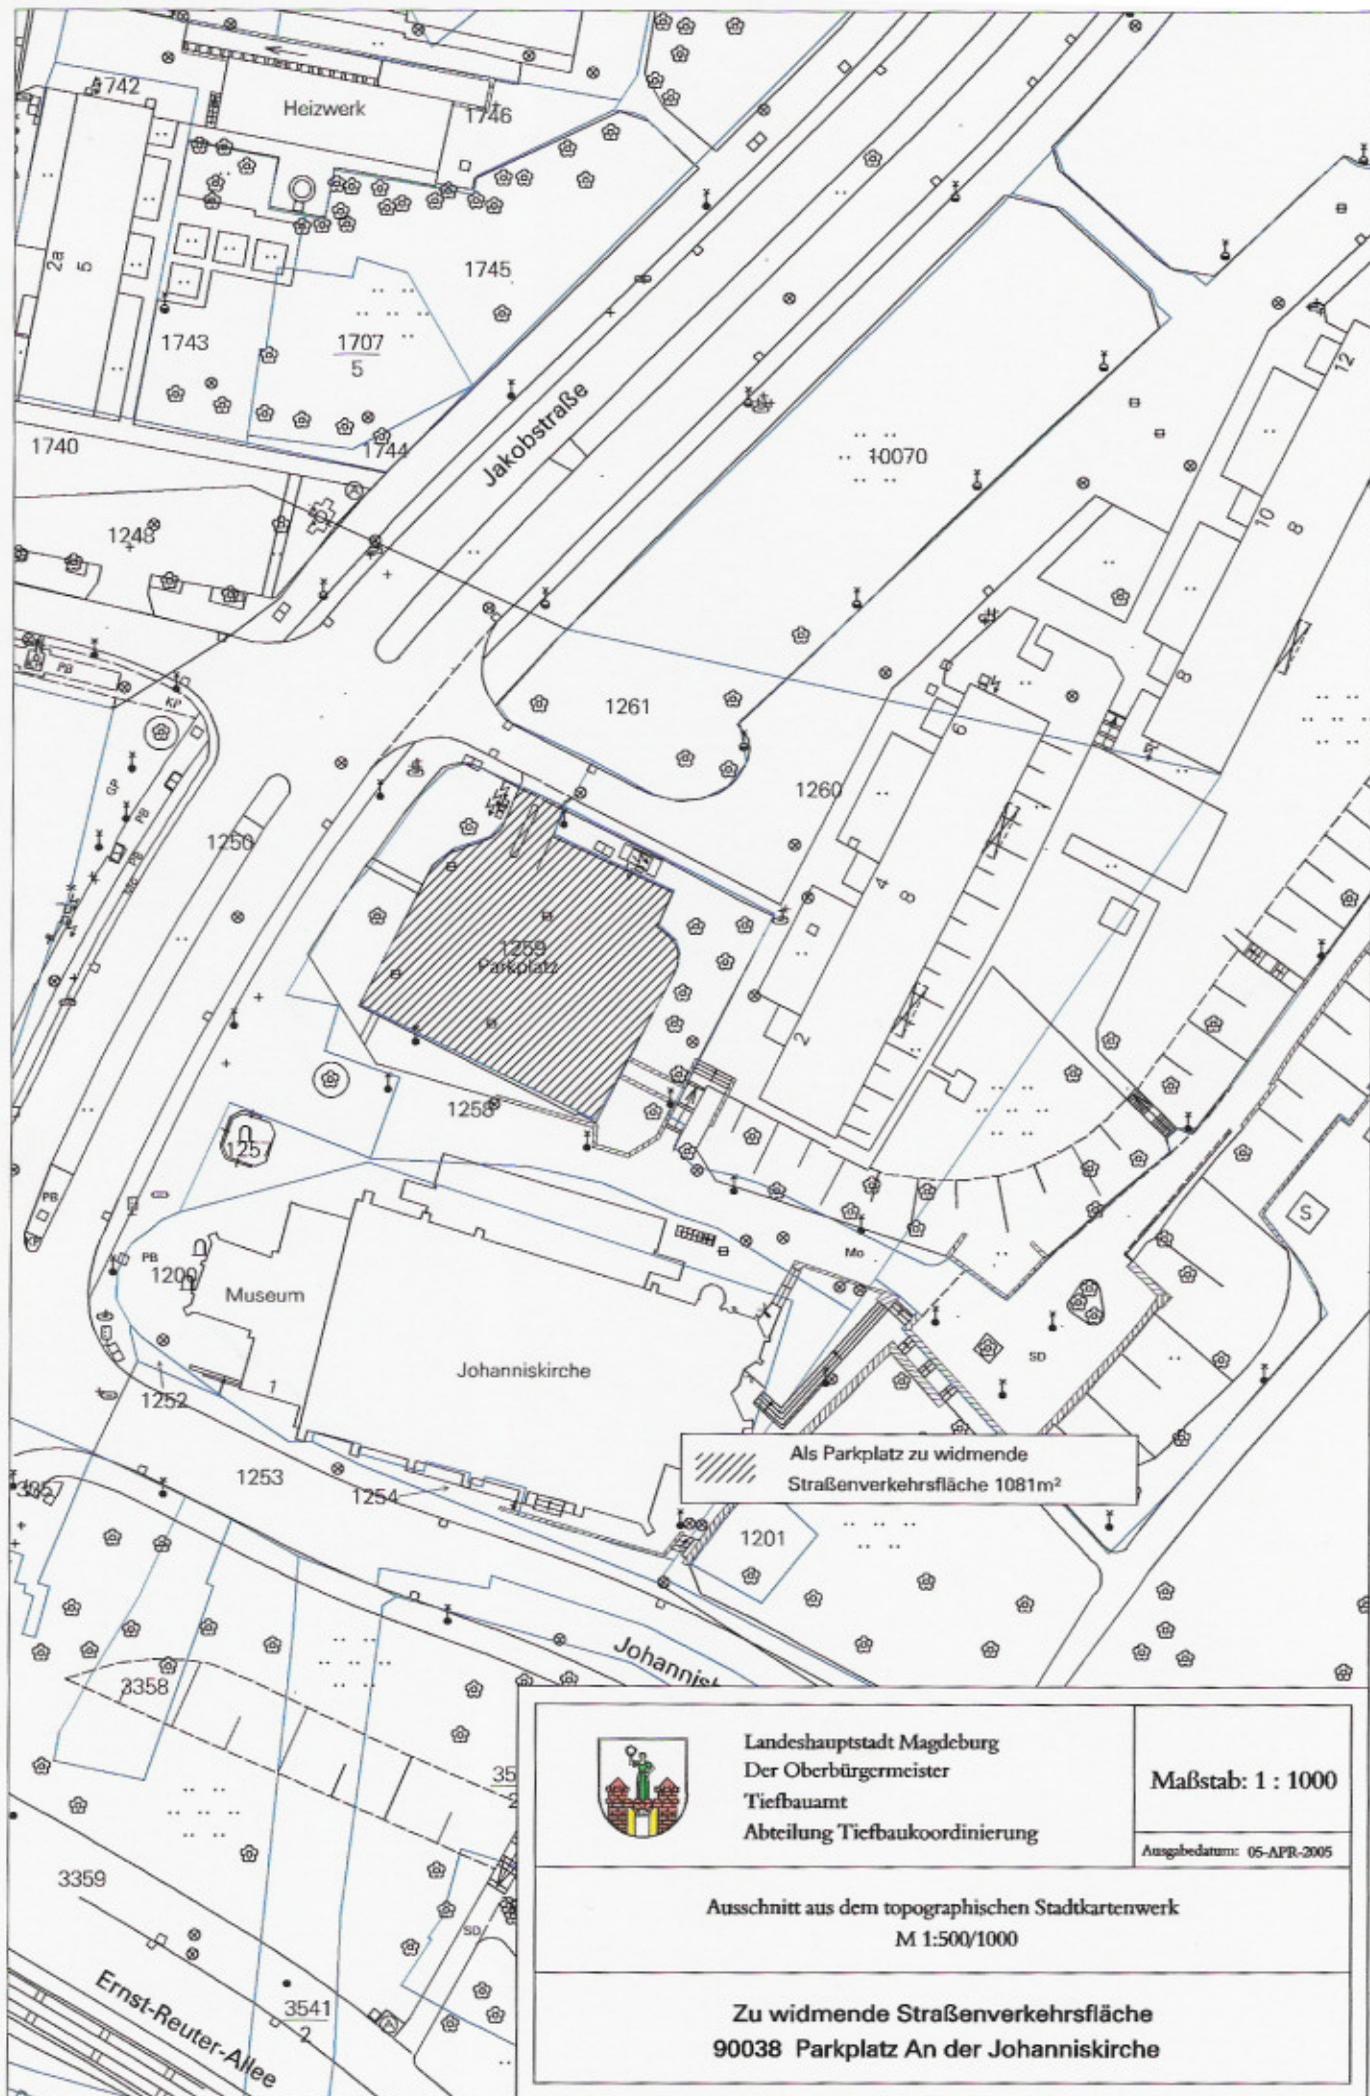


 Als Parkplatz zu widmende
 Straßenverkehrsfläche 1081m²




Landeshauptstadt Magdeburg
 Der Oberbürgermeister
 Tiefbauamt
 Abteilung Tiefbaukoordinierung

Maßstab: 1 : 1000

Angabedatum: 06-APR-2005

Ausschnitt aus dem topographischen Stadtkartenwerk
 M 1:500/1000

Zu widmende Straßenverkehrsfläche
 90038 Parkplatz An der Johanniskirche

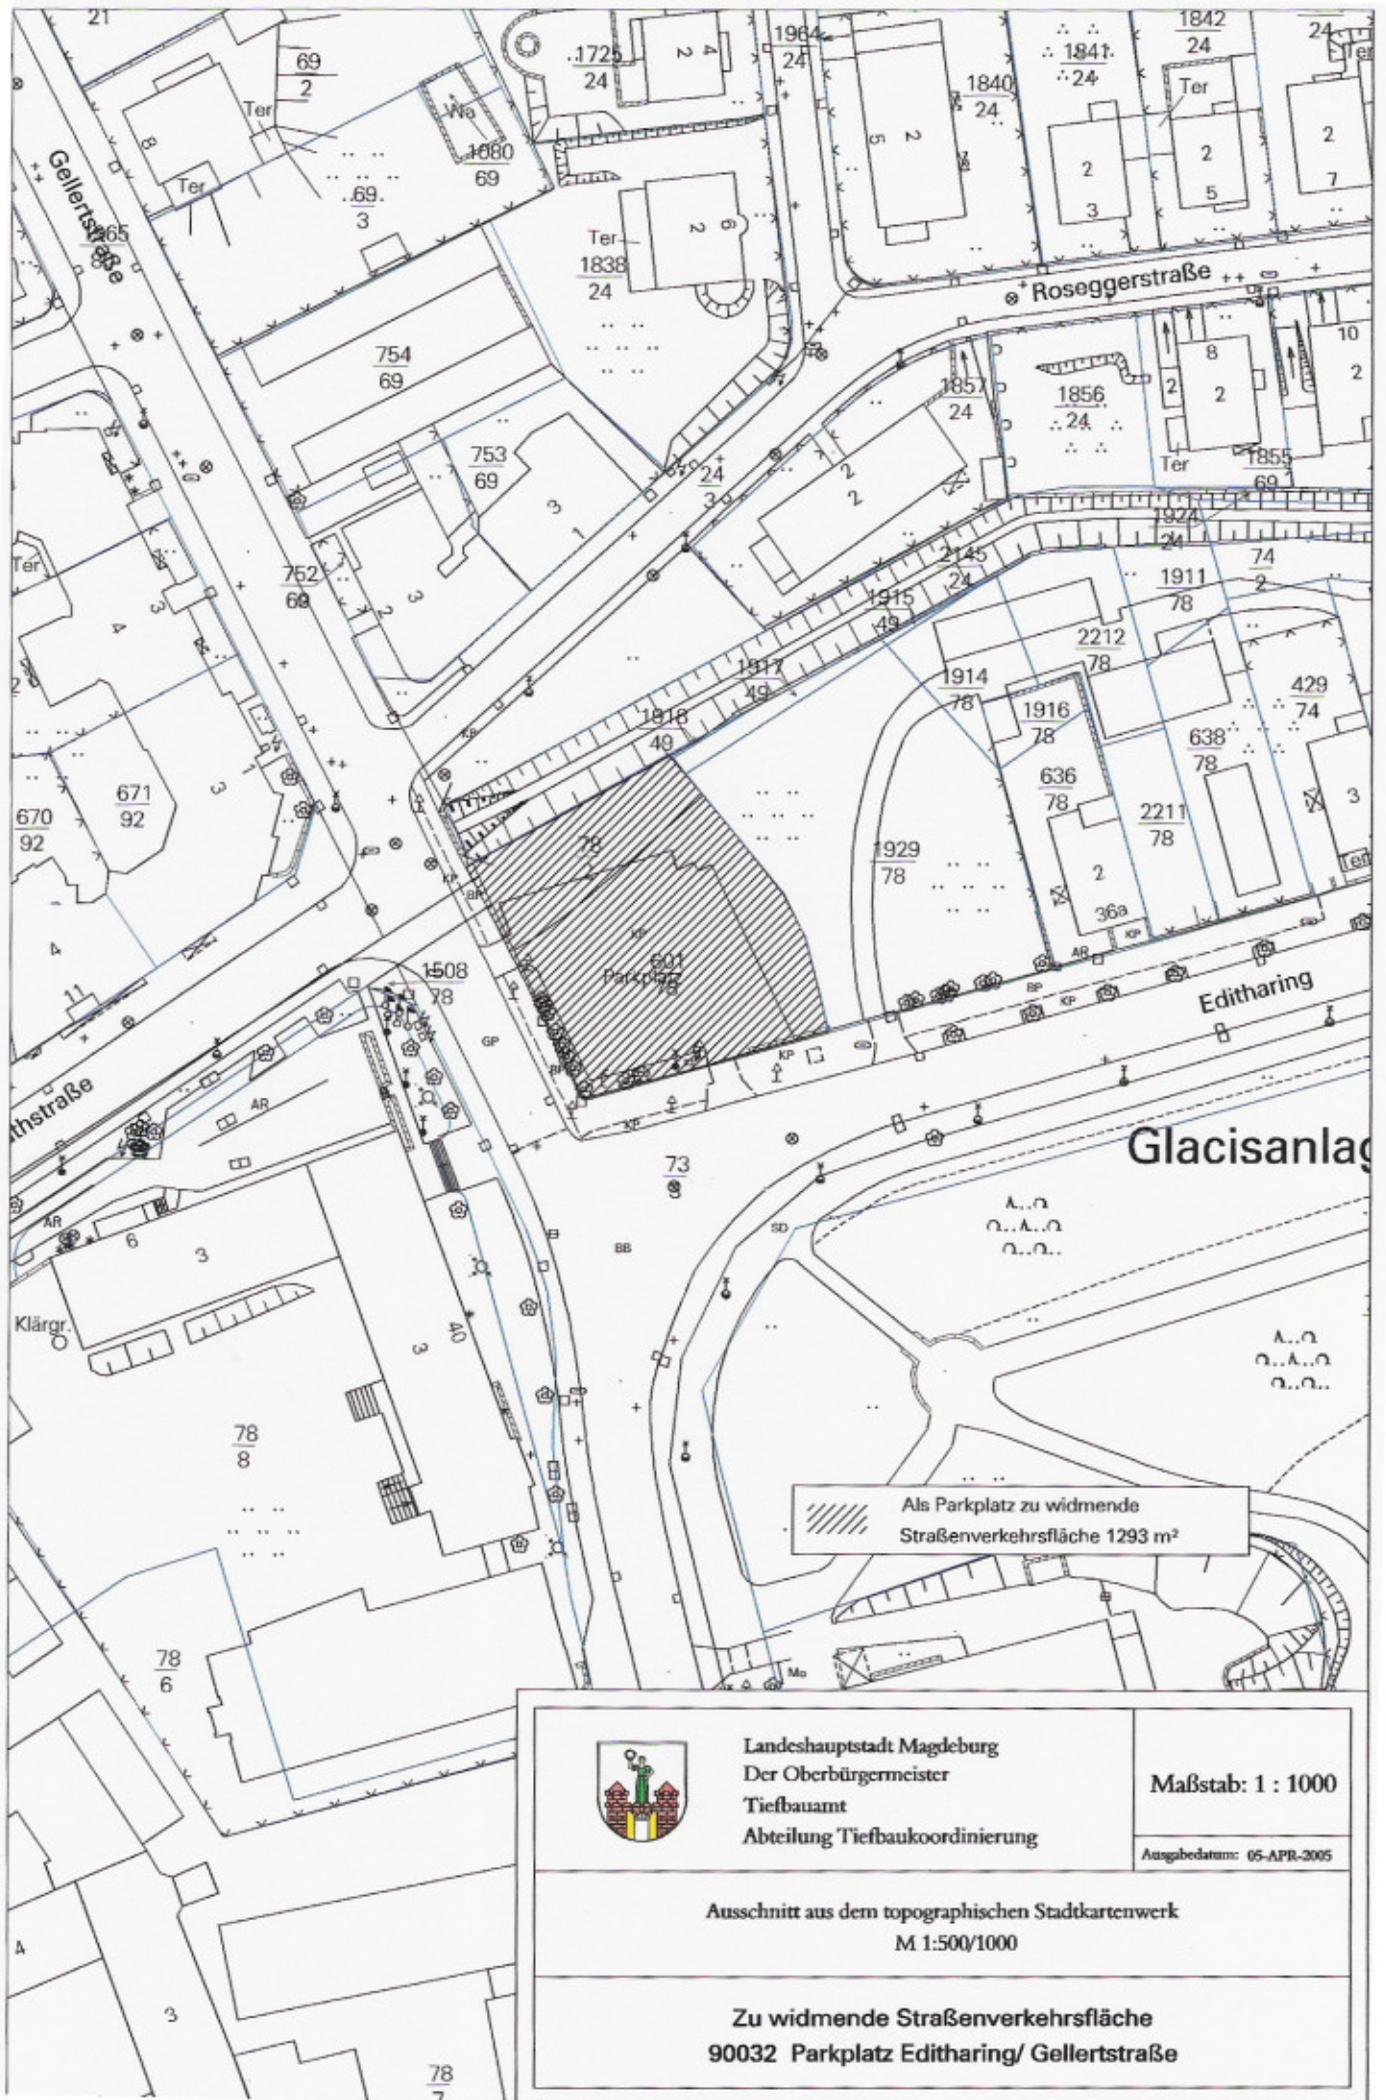


 Als Parkplatz zu widmende
 Straßenverkehrsfläche 1293 m²




Landeshauptstadt Magdeburg
 Der Oberbürgermeister
 Tiefbauamt
 Abteilung Tiefbaukoordinierung

Maßstab: 1 : 1000

Ausgabedatum: 05-APR-2005

Ausschnitt aus dem topographischen Stadtkartenwerk
 M 1:500/1000

Zu widmende Straßenverkehrsfläche
 90032 Parkplatz Editharing/ Gellertstraße

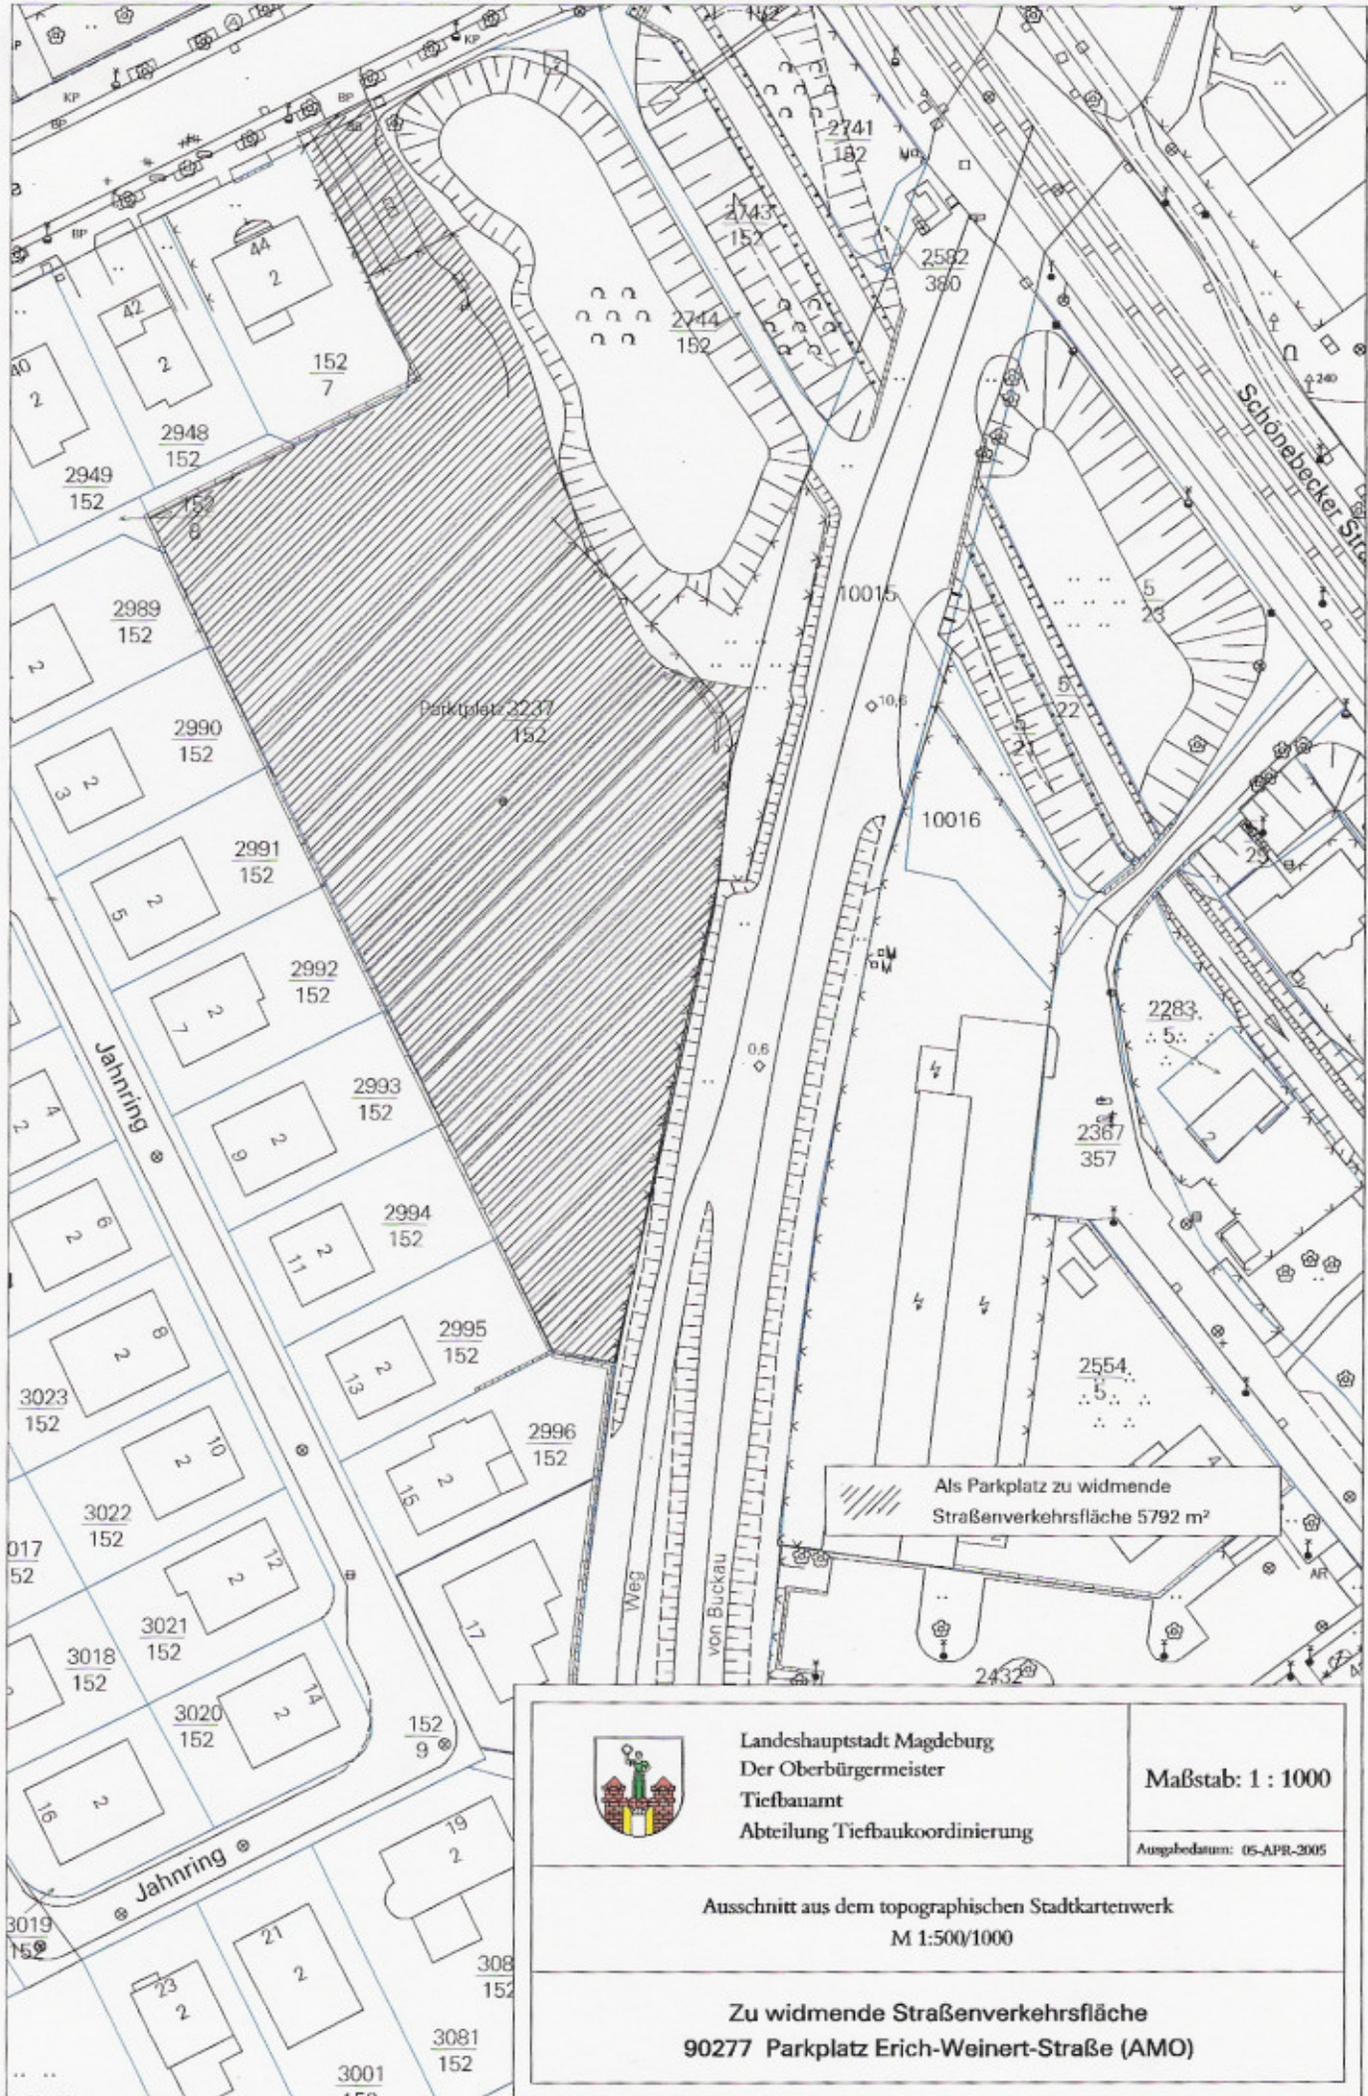

Landeshauptstadt Magdeburg
 Der Oberbürgermeister
 Tiefbauamt
 Abteilung Tiefbaukoordinierung

Maßstab: 1 : 1000

Ausgabedatum: 05-APR-2005

Ausschnitt aus dem topographischen Stadtkartenwerk
 M 1:500/1000

Zu widmende Straßenverkehrsfläche
 90277 Parkplatz Erich-Weinert-Straße (AMO)