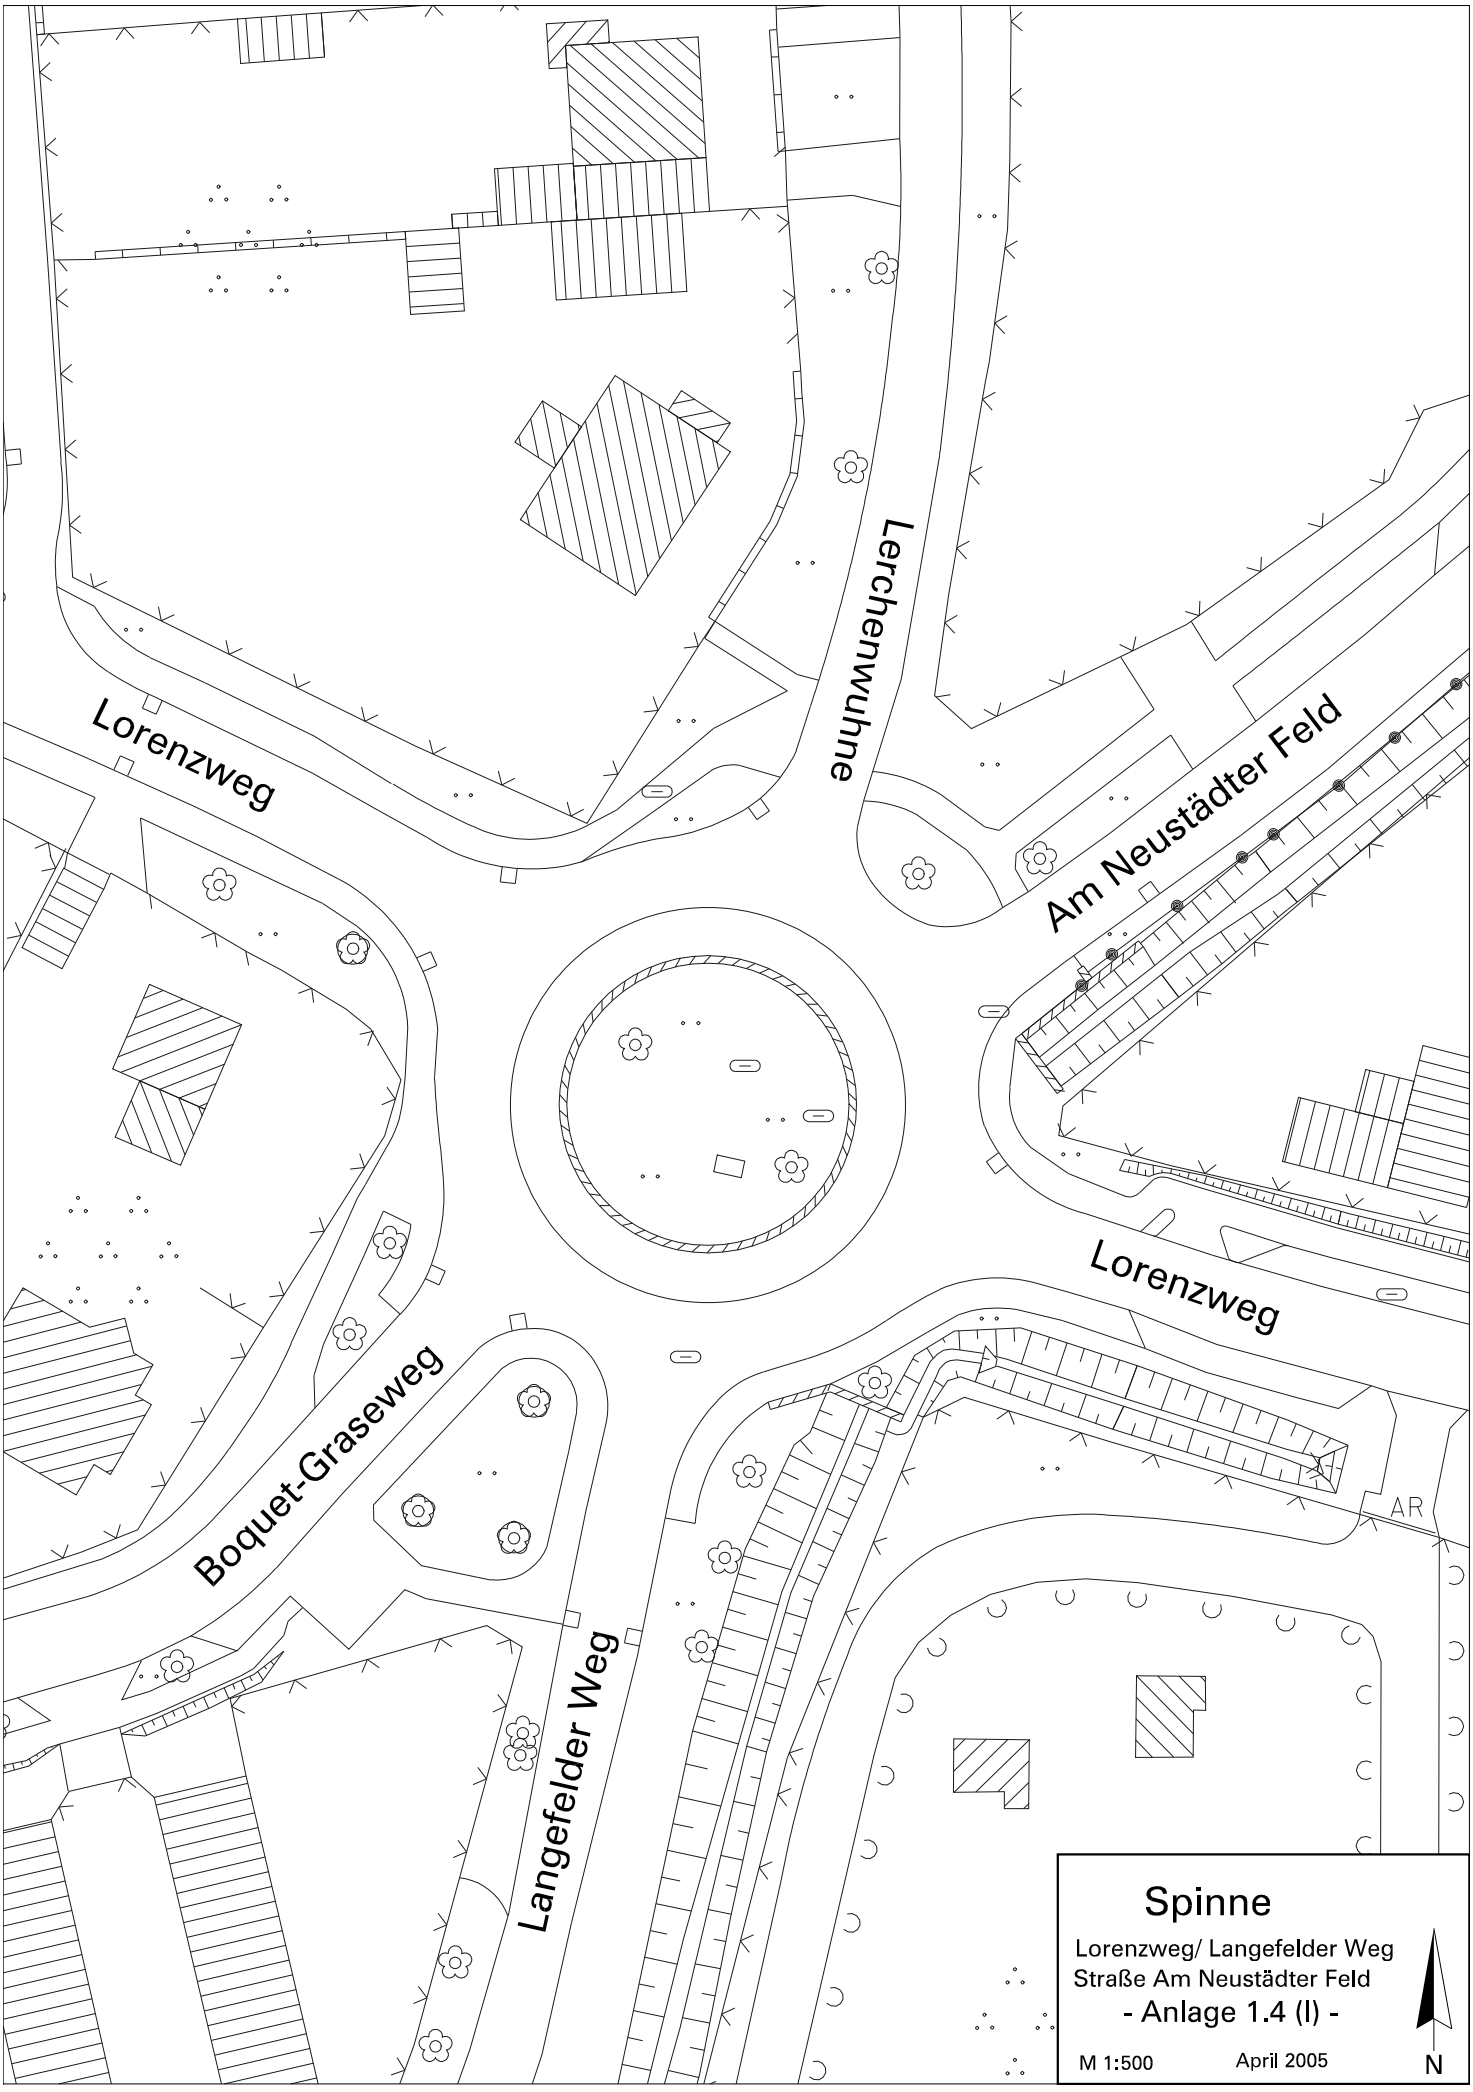


Spinne

Lorenzweg/ Langefelder Weg
Straße Am Neustädter Feld

- Anlage 1.4 (I) -

M 1:500 April 2005

N