


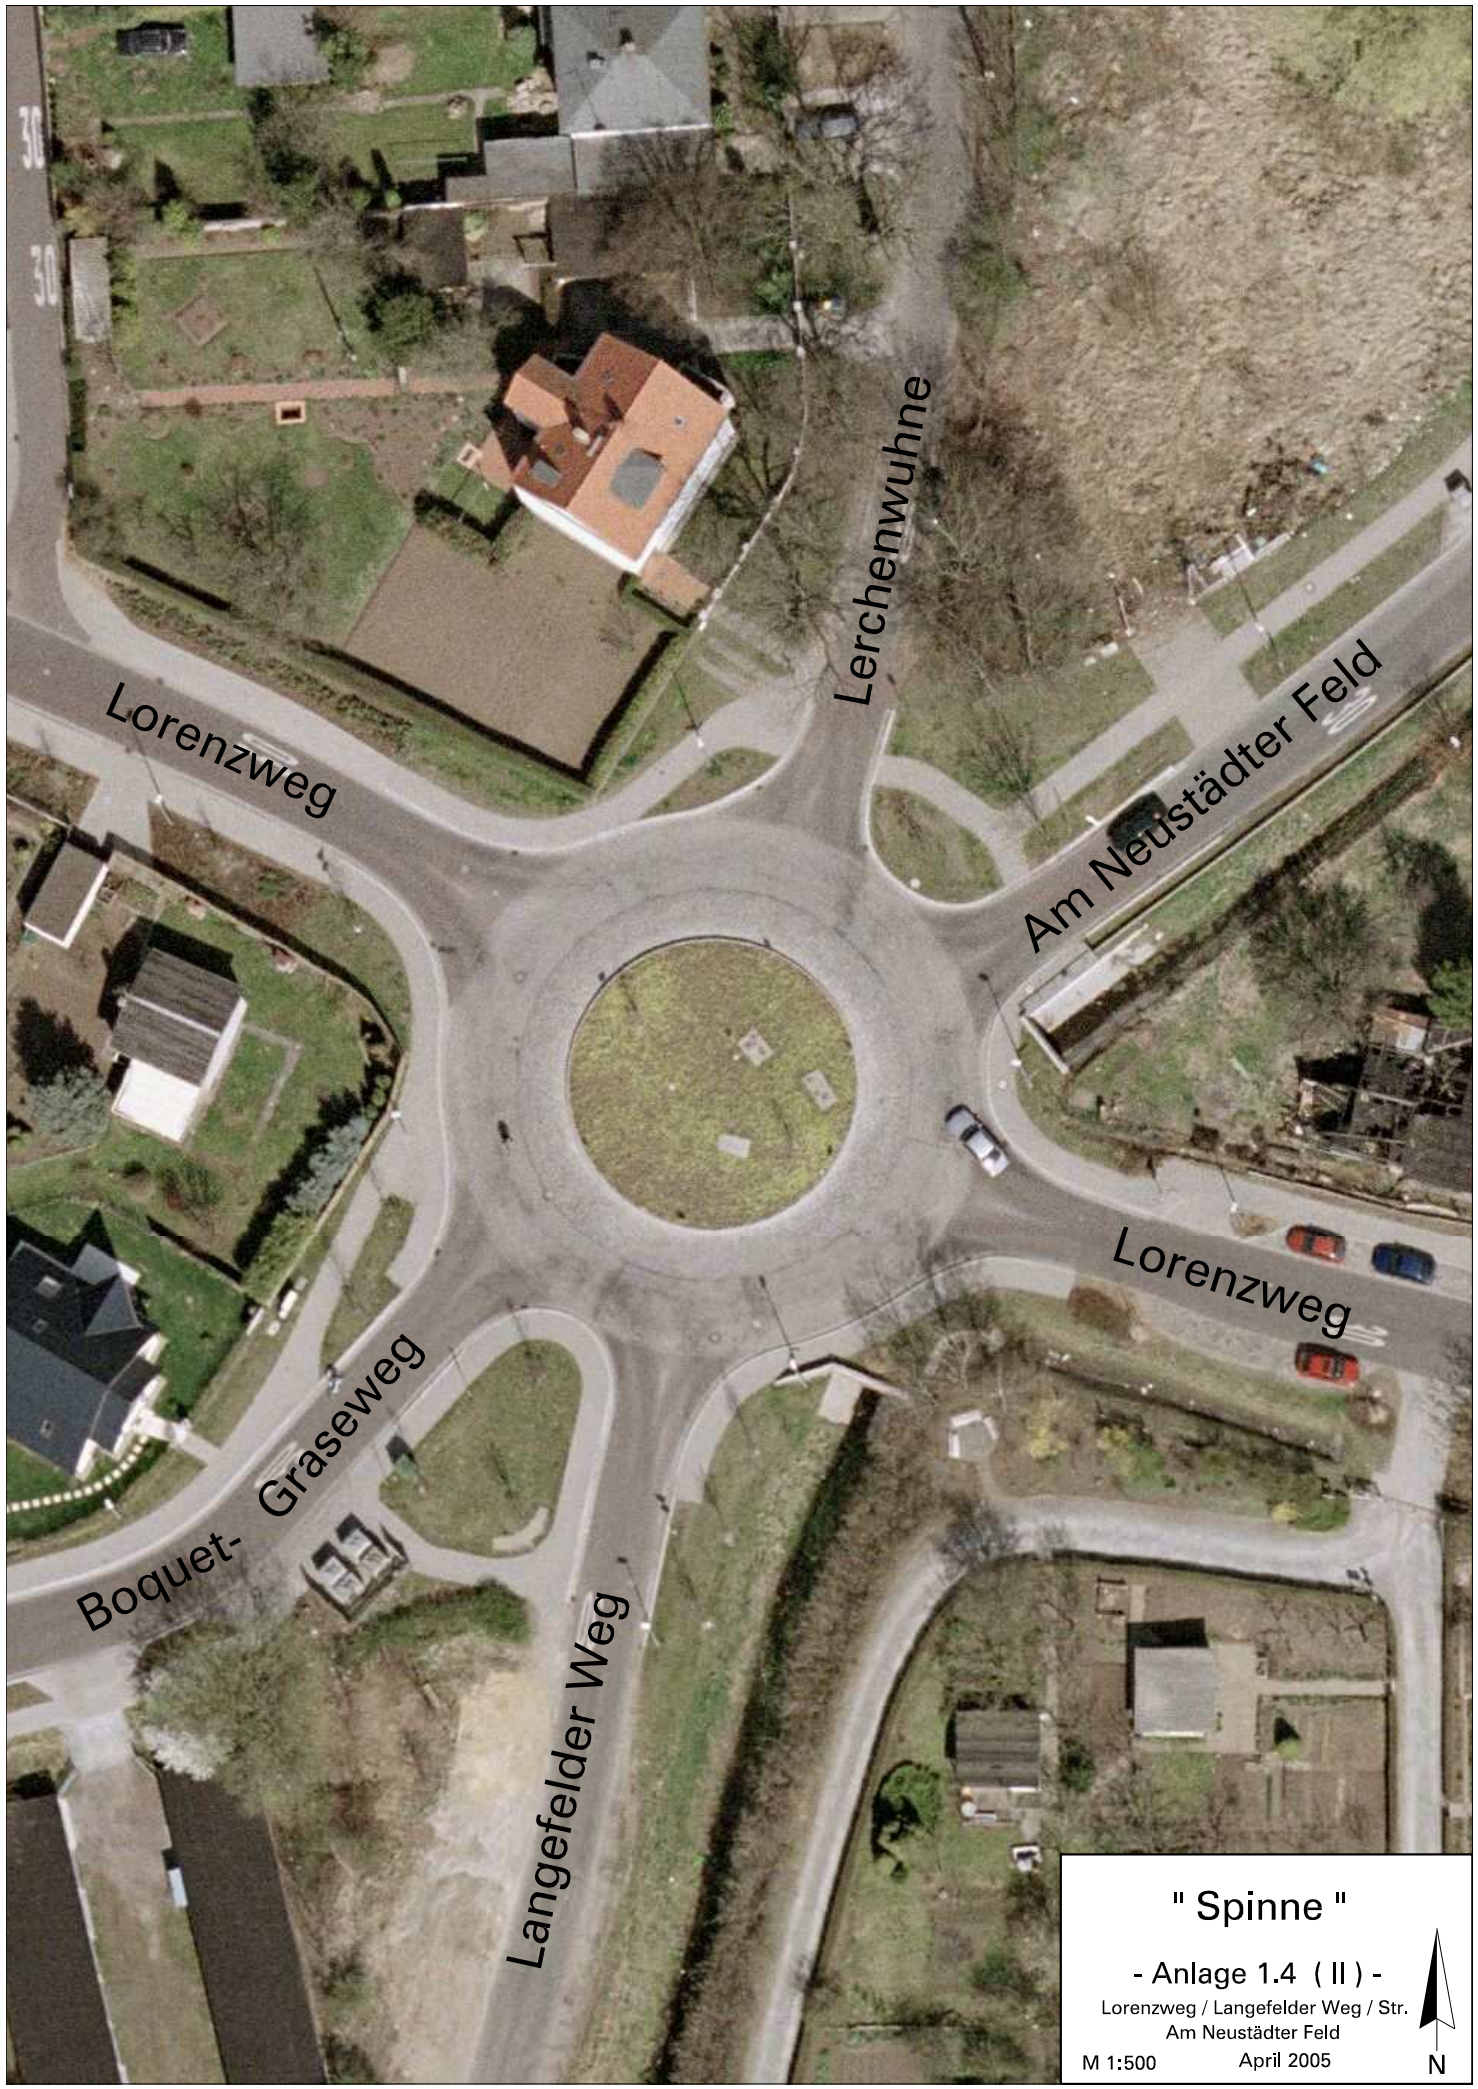

" Spinne "

- Anlage 1.4 (II) -

Lorenzweg / Langefelder Weg / Str.
Am Neustädter Feld

M 1:500

April 2005

