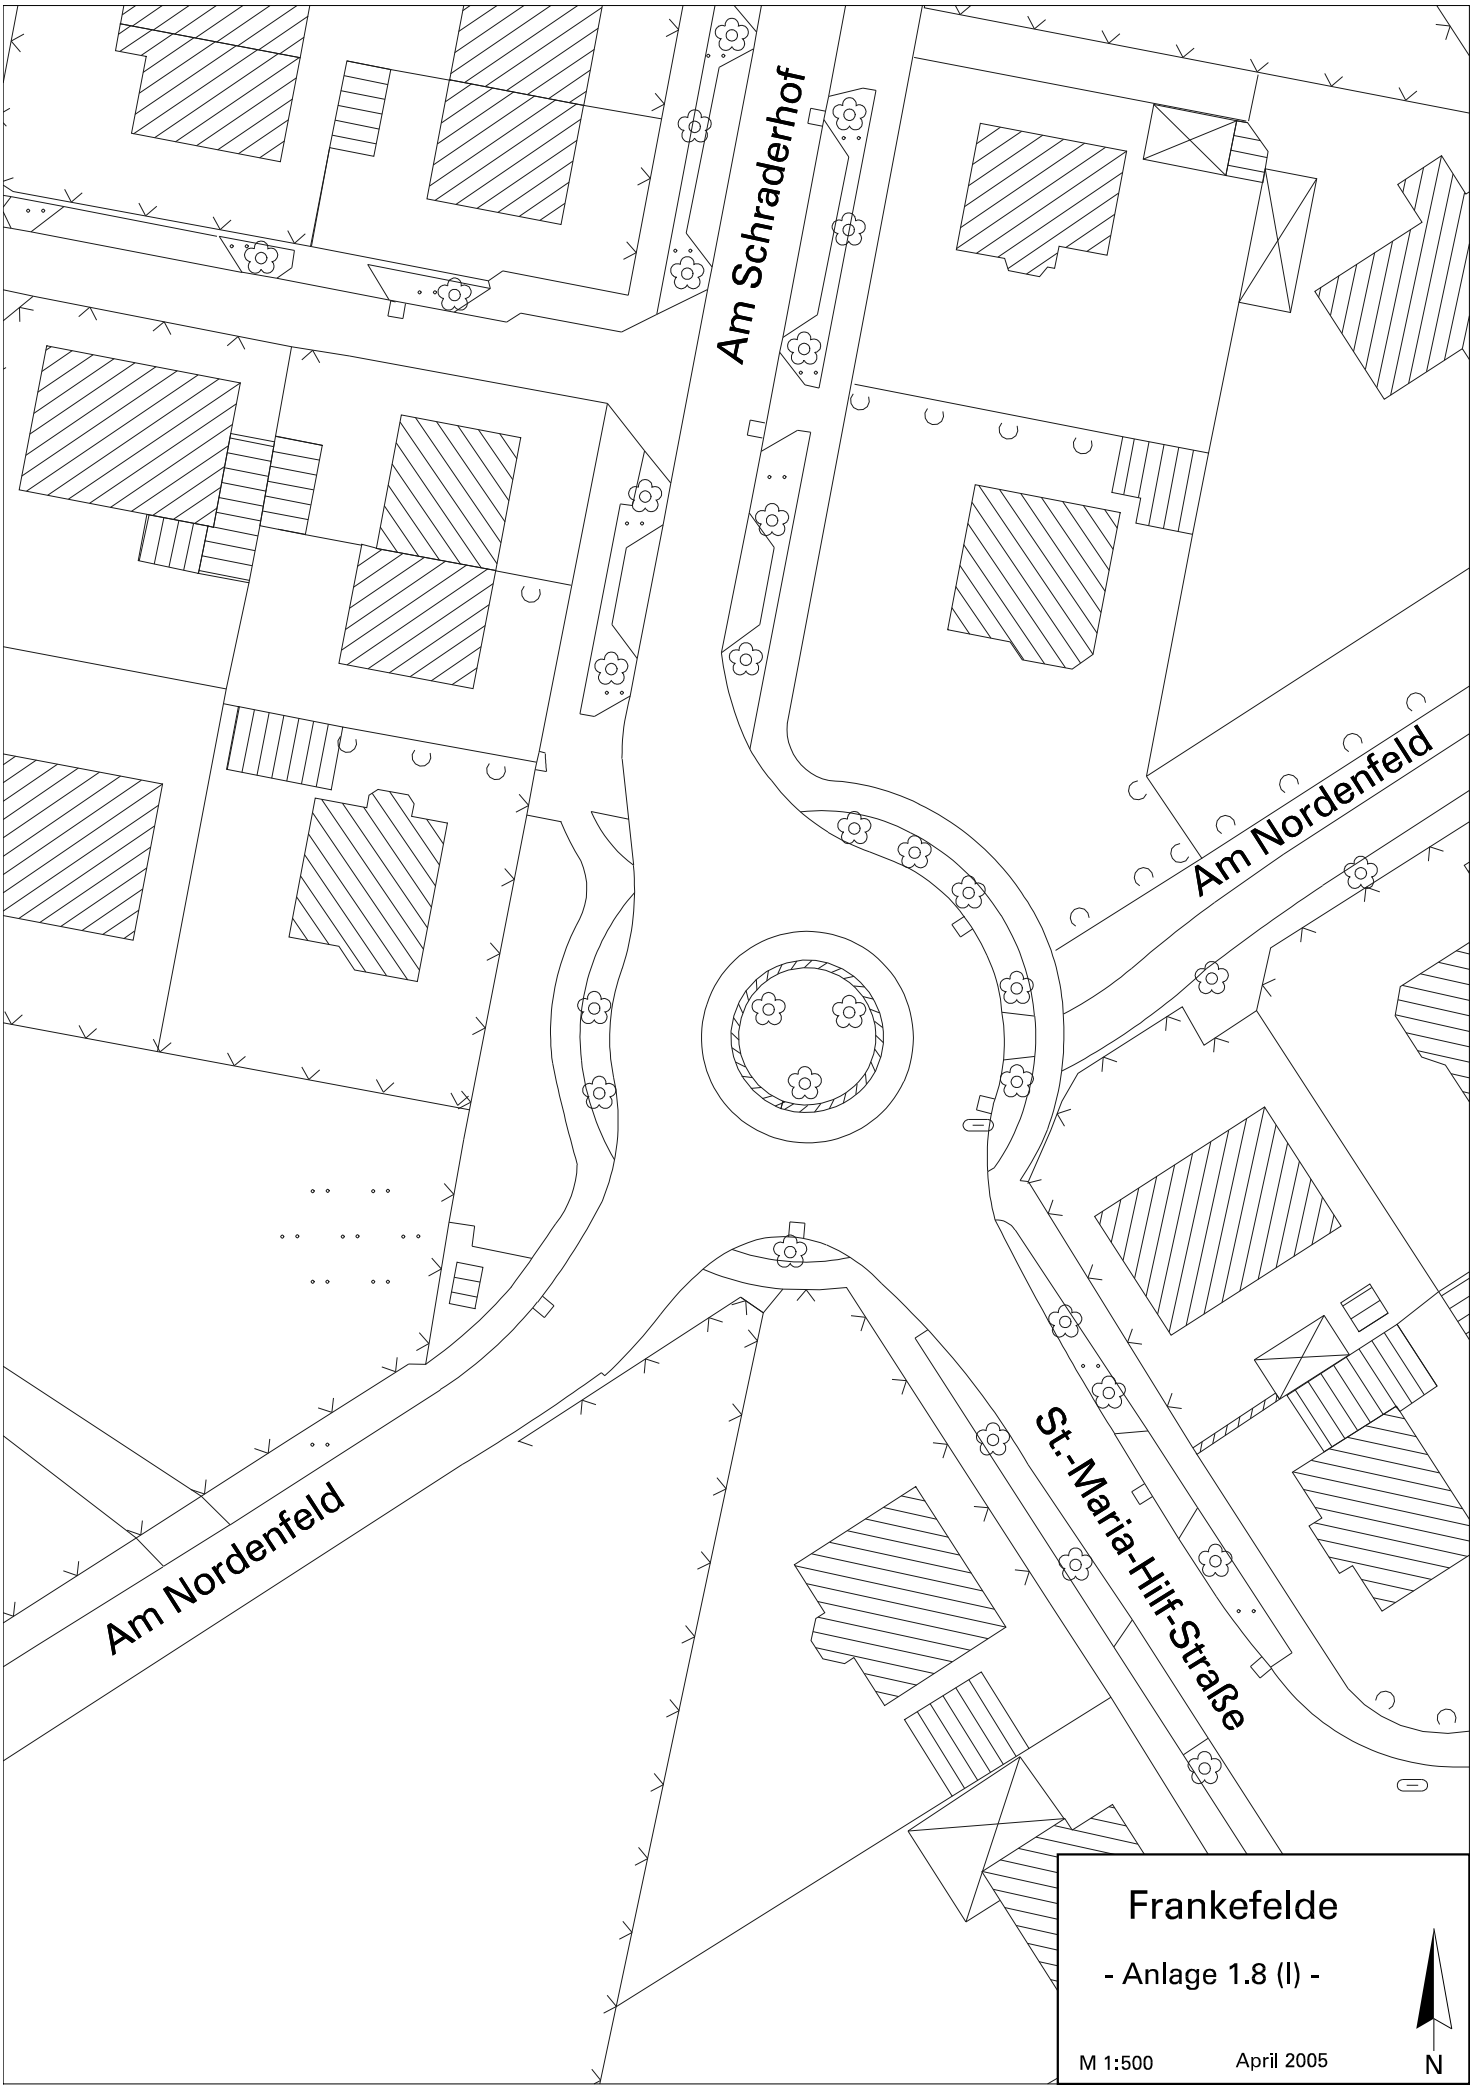

Am Schraderhof
Am Nordenfeld
Am Nordenfeld
St.-Maria-Hilf-Straße
Frankefelde
- Anlage 1.8 (I) -
M 1:500
April 2005
N