

Als Gemeindestraße zu widmende
Straßenverkehrsfläche Länge 663 m




Landeshauptstadt Magdeburg
Der Oberbürgermeister
Tiefbauamt
Abteilung Tiefbaukoordinierung

Maßstab: 1 : 2000

Ausgabedatum: 08-JUN-2005

Ausschnitt aus dem topographischen Stadtkartenwerk
M 1:500/1000

Zu widmende Straßenverkehrsfläche
07125 Hektorweg

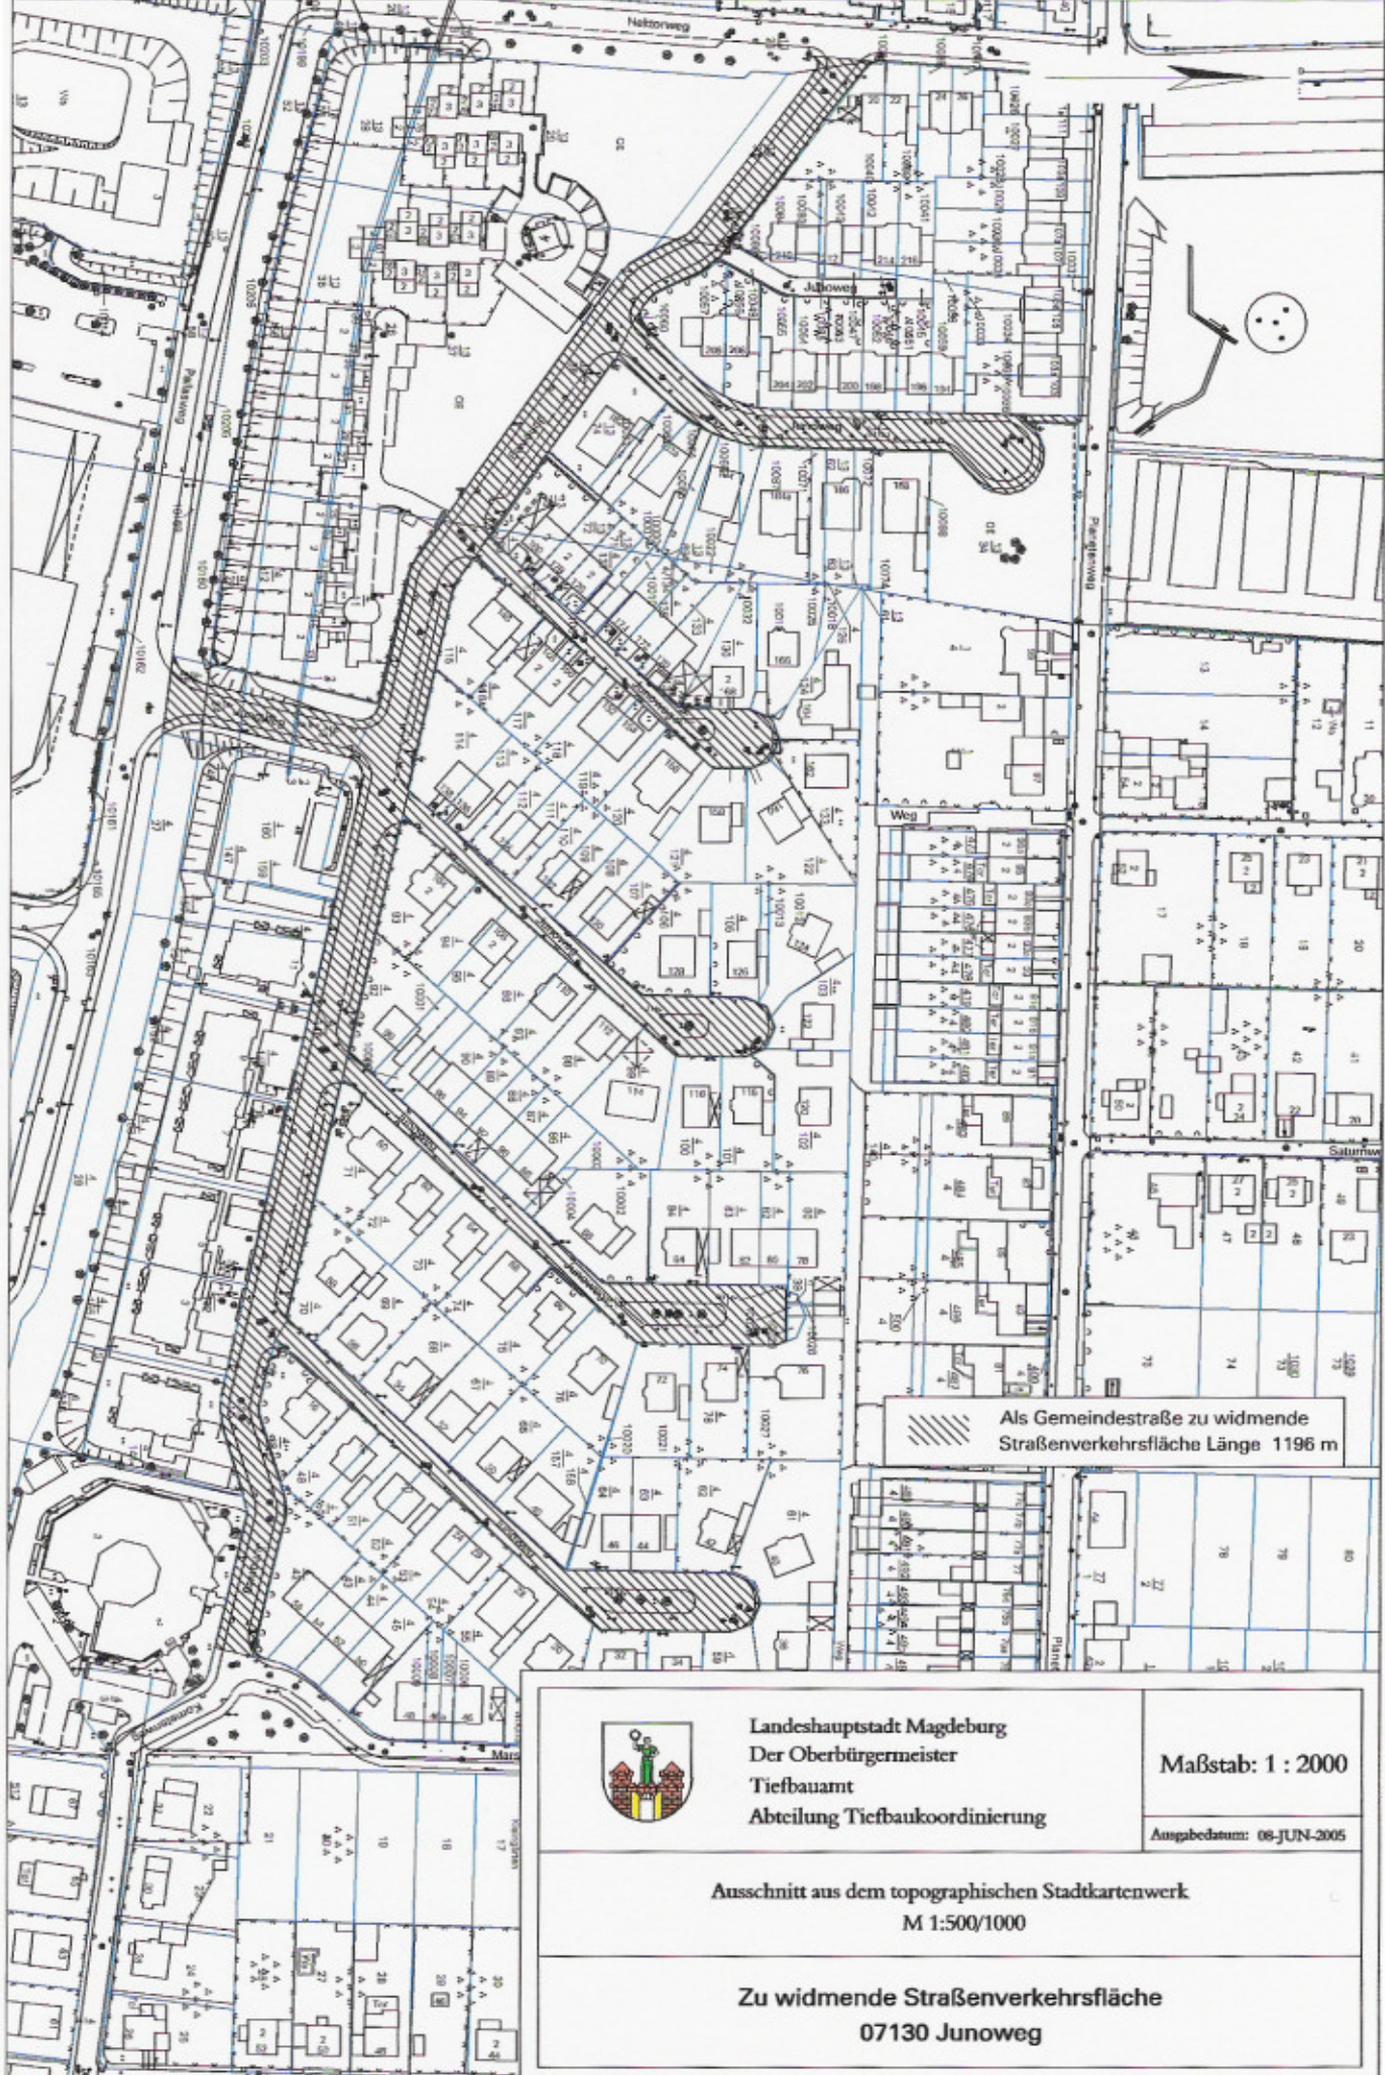

Als Gemeindestraße zu widmende
Straßenverkehrsfläche Länge 1196 m



Landeshauptstadt Magdeburg
Der Oberbürgermeister
Tiefbauamt
Abteilung Tiefbaukoordinierung

Maßstab: 1 : 2000

Angebdatum: 08-JUN-2005

Ausschnitt aus dem topographischen Stadtkartenwerk
M 1:500/1000

Zu widmende Straßenverkehrsfläche
07130 Junoweg