1. Variante - Lageplan

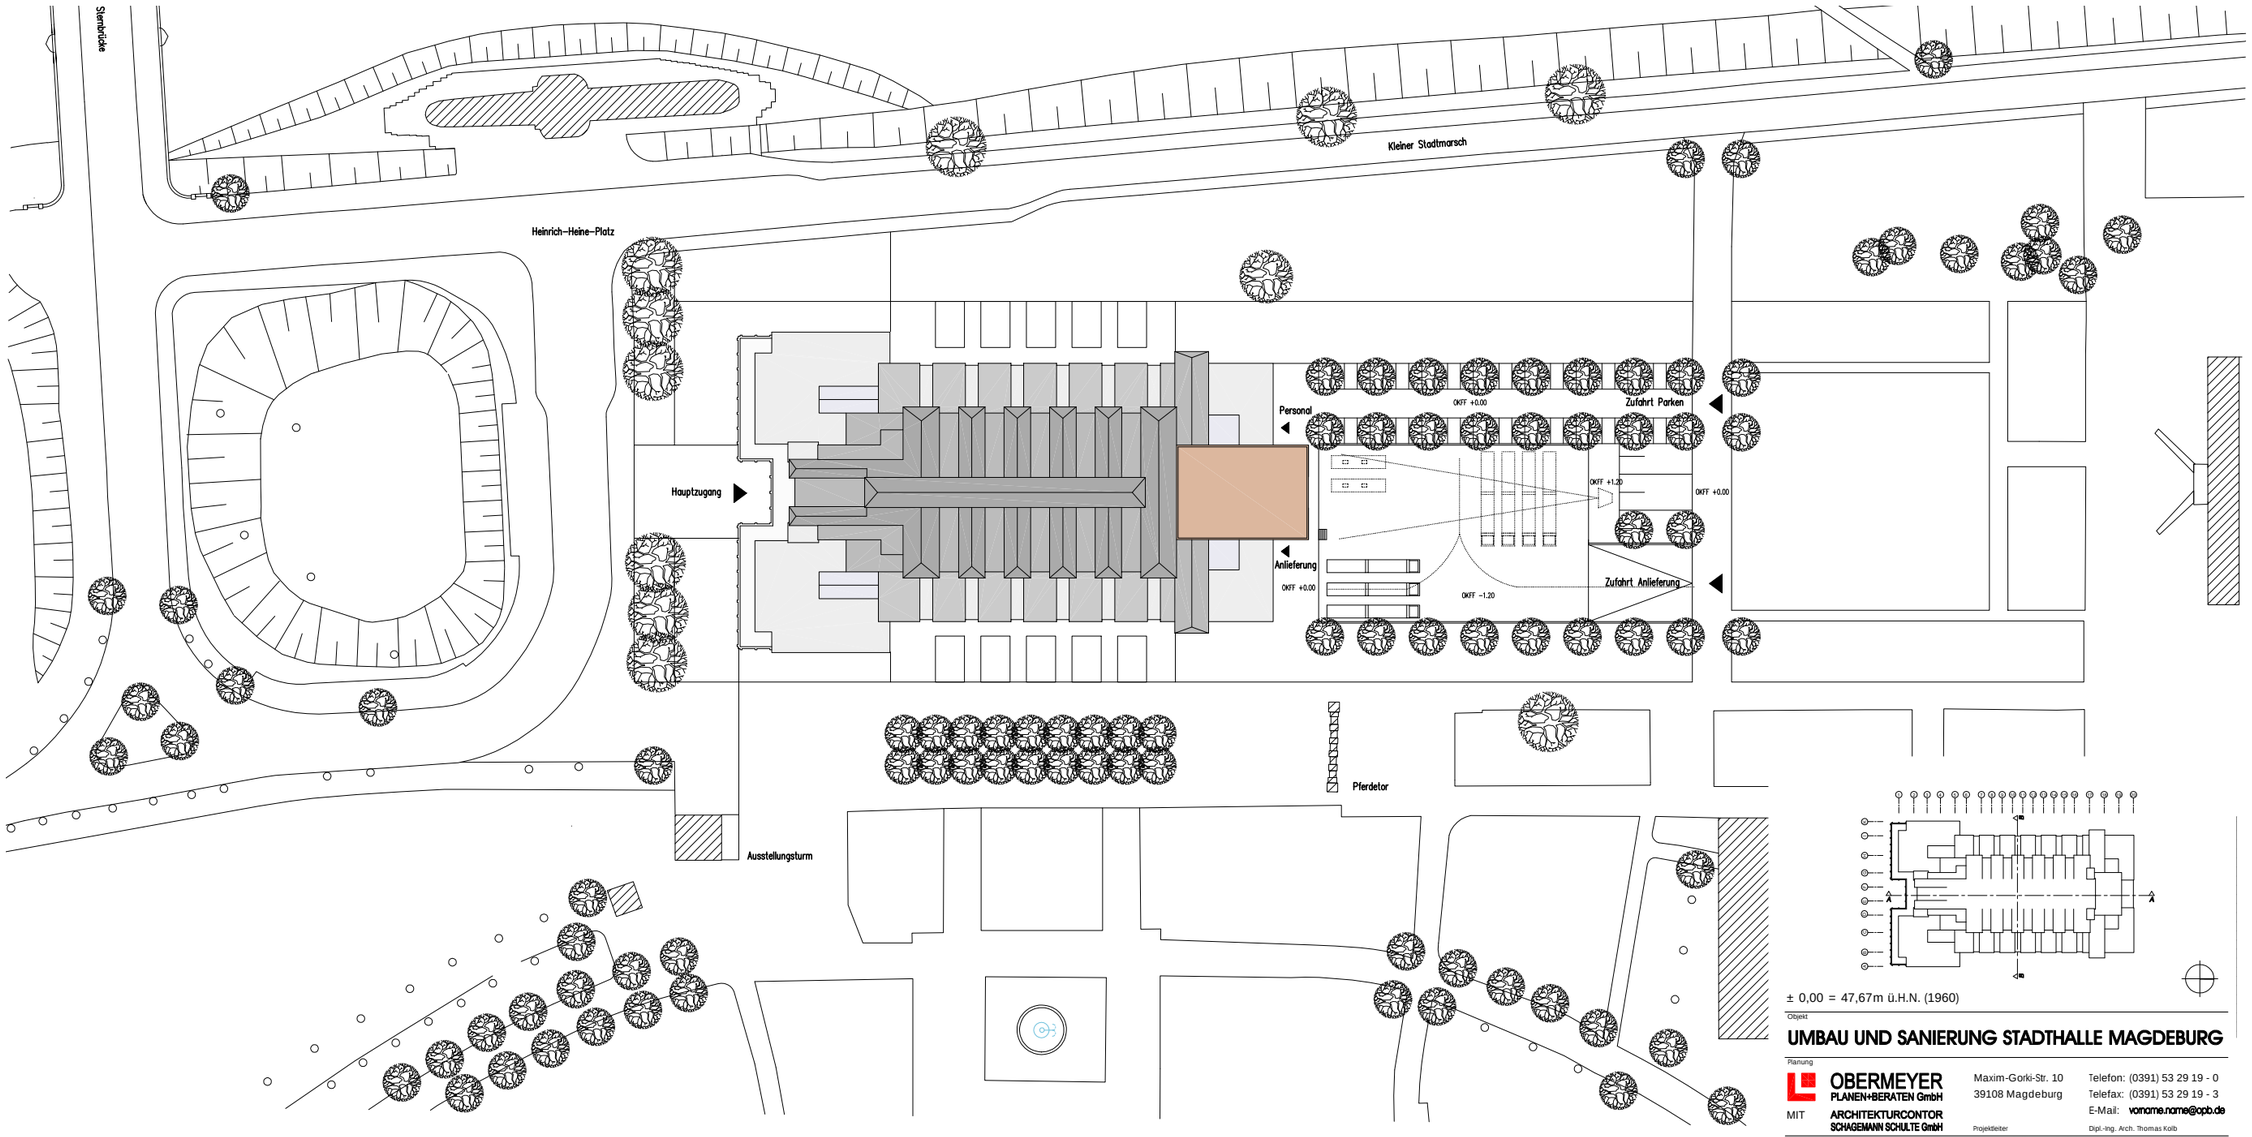

± 0,00 = 47,67m ü.H.N. (1960)

Objekt

UMBAU UND SANIERUNG STADTHALLE MAGDEBURG

Planung

OBERMEYER PLANEN+BERATEN GmbH
MIT ARCHITEKTURCONTOR SCHAGEMANN SCHULTE GmbH
Maxim-Gorki-Str. 10
39108 Magdeburg
Telefon: (0391) 53 29 19 - 0
Telefax: (0391) 53 29 19 - 3
E-Mail: vorname.name@opb.de

Projektleiter: Dipl.-Ing. Arch. Thomas Kolb

Entwurfsverfasser: Dipl.-Ing. Arch. Thomas Kolb, Dipl.-Ing. Arch. C. Schagemann, C. Schulte

Datum, Unterschrift

Grundlagen der Fachplanung

Projekt-Nummer	Projektgebäude	Projektstadium	L-Raum	Leistungsbereich	Fachgebiet	Planungsnummer	Stand-Datum	Index
00000	.000	.000	.00	.000	.00	00000000		00

Phase: Vorplanung
Leistungsbereich: Planung Gebäude
Status:

Gez.: Bearb.:SG Gepr.: Erst.Datum: 11.05.2004 Prüfdatum: Bl.Gr.: m²

Projekt-Nummer	Projektgebäude	Projektstadium	L-Raum	Leistungsbereich	Fachgebiet	Planungsnummer	Stand-Datum	Index
15489	.001	.210	.20	.000	.002	AC1-101	14.05.2004	00

HBP		
HLS		
EL		
ST		
Proj.V		
	SB Hochbauamt	Datum

erstellt von

(Signum)

Landeshauptstadt Magdeburg
Hochbauamt

Objekt: Umbau und Sanierung Stadthalle Magdeburg

Projekt-Id.-Nr.: 0715 - 65.2

Darstellung: Lageplan Dachaufsicht Variante 1

Massstab:

Bl.-Nr.:

Planer/Datum:

Zeichnungs-Nr.: 302.00 - 01 - V - HB - 1 - 002/04

AL Hochbauamt65/ Datum:

Tragwerksplaner/Datum:

Nutzer/Datum: Abt.Ltr.HB/Datum: Abt.Ltr.HAT/Datum:

\\LENW211\VOL1\PROJEKTE\80385\00\CAD\Pplintern\LP 2\Variante1\Sonst\Model\Lageplan.dwg