



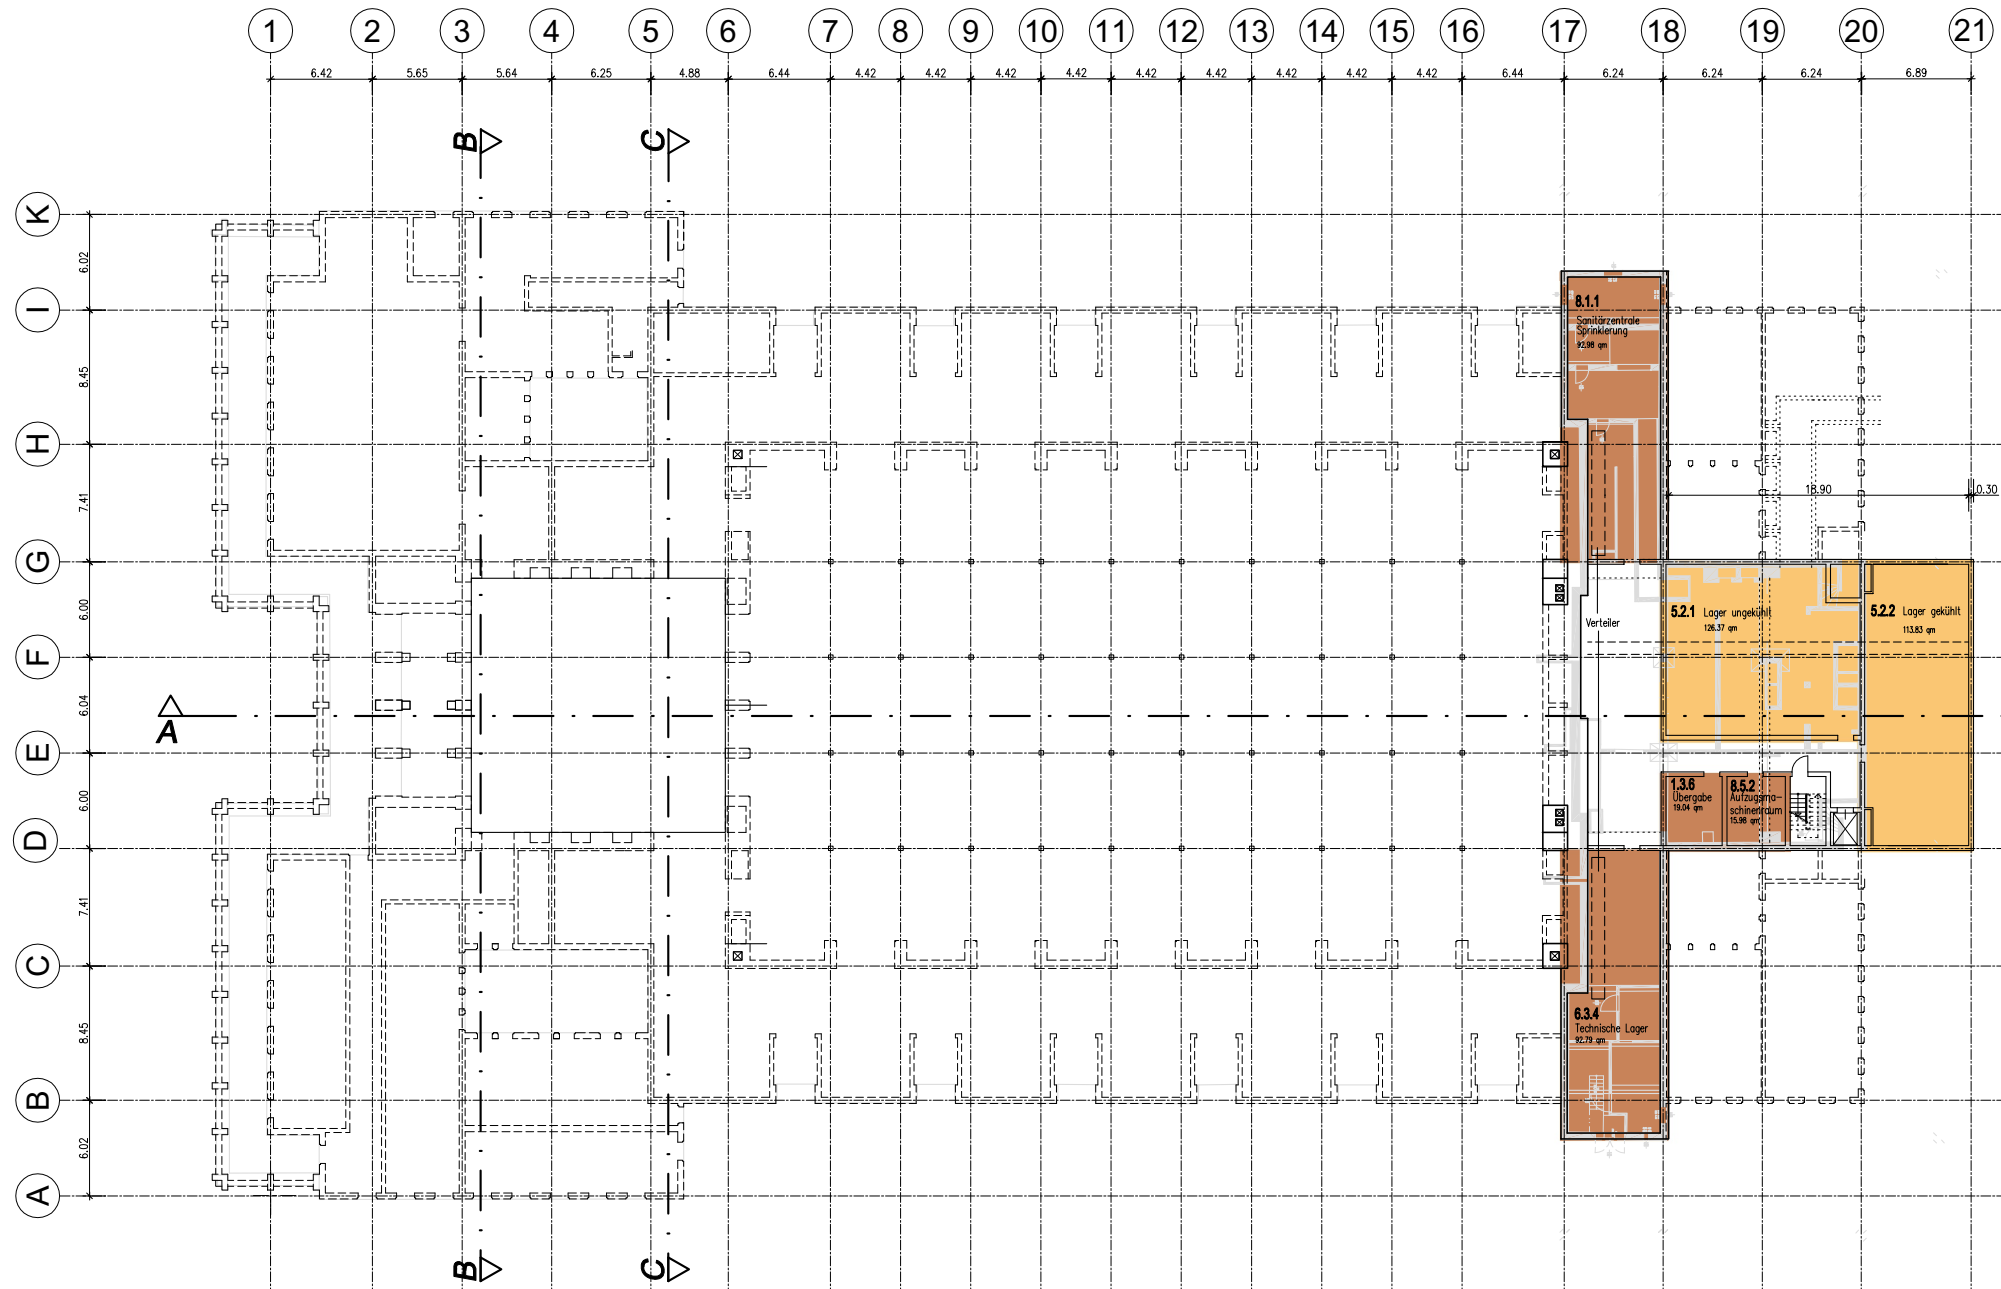

Gebäudeübersicht

AG1U-100.00

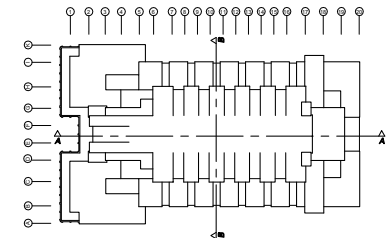

± 0,00 = 47,67m ü.H.N. (1960)

Objekt
UMBAU UND SANIERUNG STADTHALLE MAGDEBURG

Planung	OBERMEYER PLANEN+BERATEN GmbH	Maxim-Gorki-Str. 10 39108 Magdeburg	Telefon: (0391) 53 29 19 - 0 Telefax: (0391) 53 29 19 - 3 E-Mail: vorname.name@opb.de
MIT	ARCHITEKTURCONTOR SCHAGEMANN SCHULTE GmbH	Projektleiter Dipl.-Ing. Arch. Thomas Kolb, Dipl.-Ing. Arch. C. Schagemann, C. Schulte	
Entwurfsverfasser		Datum, Unterschrift	

Grundlagen der Fachplanung	000000	0000	0000	0000	00000000	TT.MM.JJJJ	00
Projekt-Nummer	15489.001.210	20	000.010	AG1U-100	14.05.2004	00	00
Phase	Vorplanung	Planung Gebäude					
Gez.	Bearb.: SG	Gepr.:	Erst-Datum:	28.04.2004	Prüfdatum:	17.MM.JJJJ	m²

HSP							
HS							
EL							
ST							
Proj.V							
SB Hochbauamt	Datum	Objekt	Landeshauptstadt Magdeburg Hochbauamt	Projekt-Nr.	0715 - 65.2	Darstellung:	Maßstab:
erstellt von		Umbau und Sanierung Stadthalle Magdeburg		Bl.-Nr.		Planner/Datum:	AL Hochbauamt/BS/
		Grundriß Kellergeschoß		Datum:		Zeichnungs-Nr.:	
		Variante 1				302.00 - 01 - V - HB - 2 - 010/04	
						Tragwerksplaner/Datum:	
						Abt.LF.HB/Datum:	
						Abt.LF.HAT/Datum:	

\\lenwz11vol\projekte\15489\001\AG1U\100\14.05.2004\15489_001_210_20_000_010_AG1U-100.dwg



Legende:

- Technik / Technische Dienste
- Sanitär
- Bühnenbereich
- Künstlerbereich
- Verwaltung
- Zuschauerbereich
- Gastronomie

- Bestand
- Abriß
- Neubau