OBERMEYER
PLANEN + BERATEN GmbH

MIT ARCHITEKTURCONTOR
SCHAGEMANN SCHULTE

Sanierung Stadthalle Magdeburg

1. Variante - 2. Obergeschoss

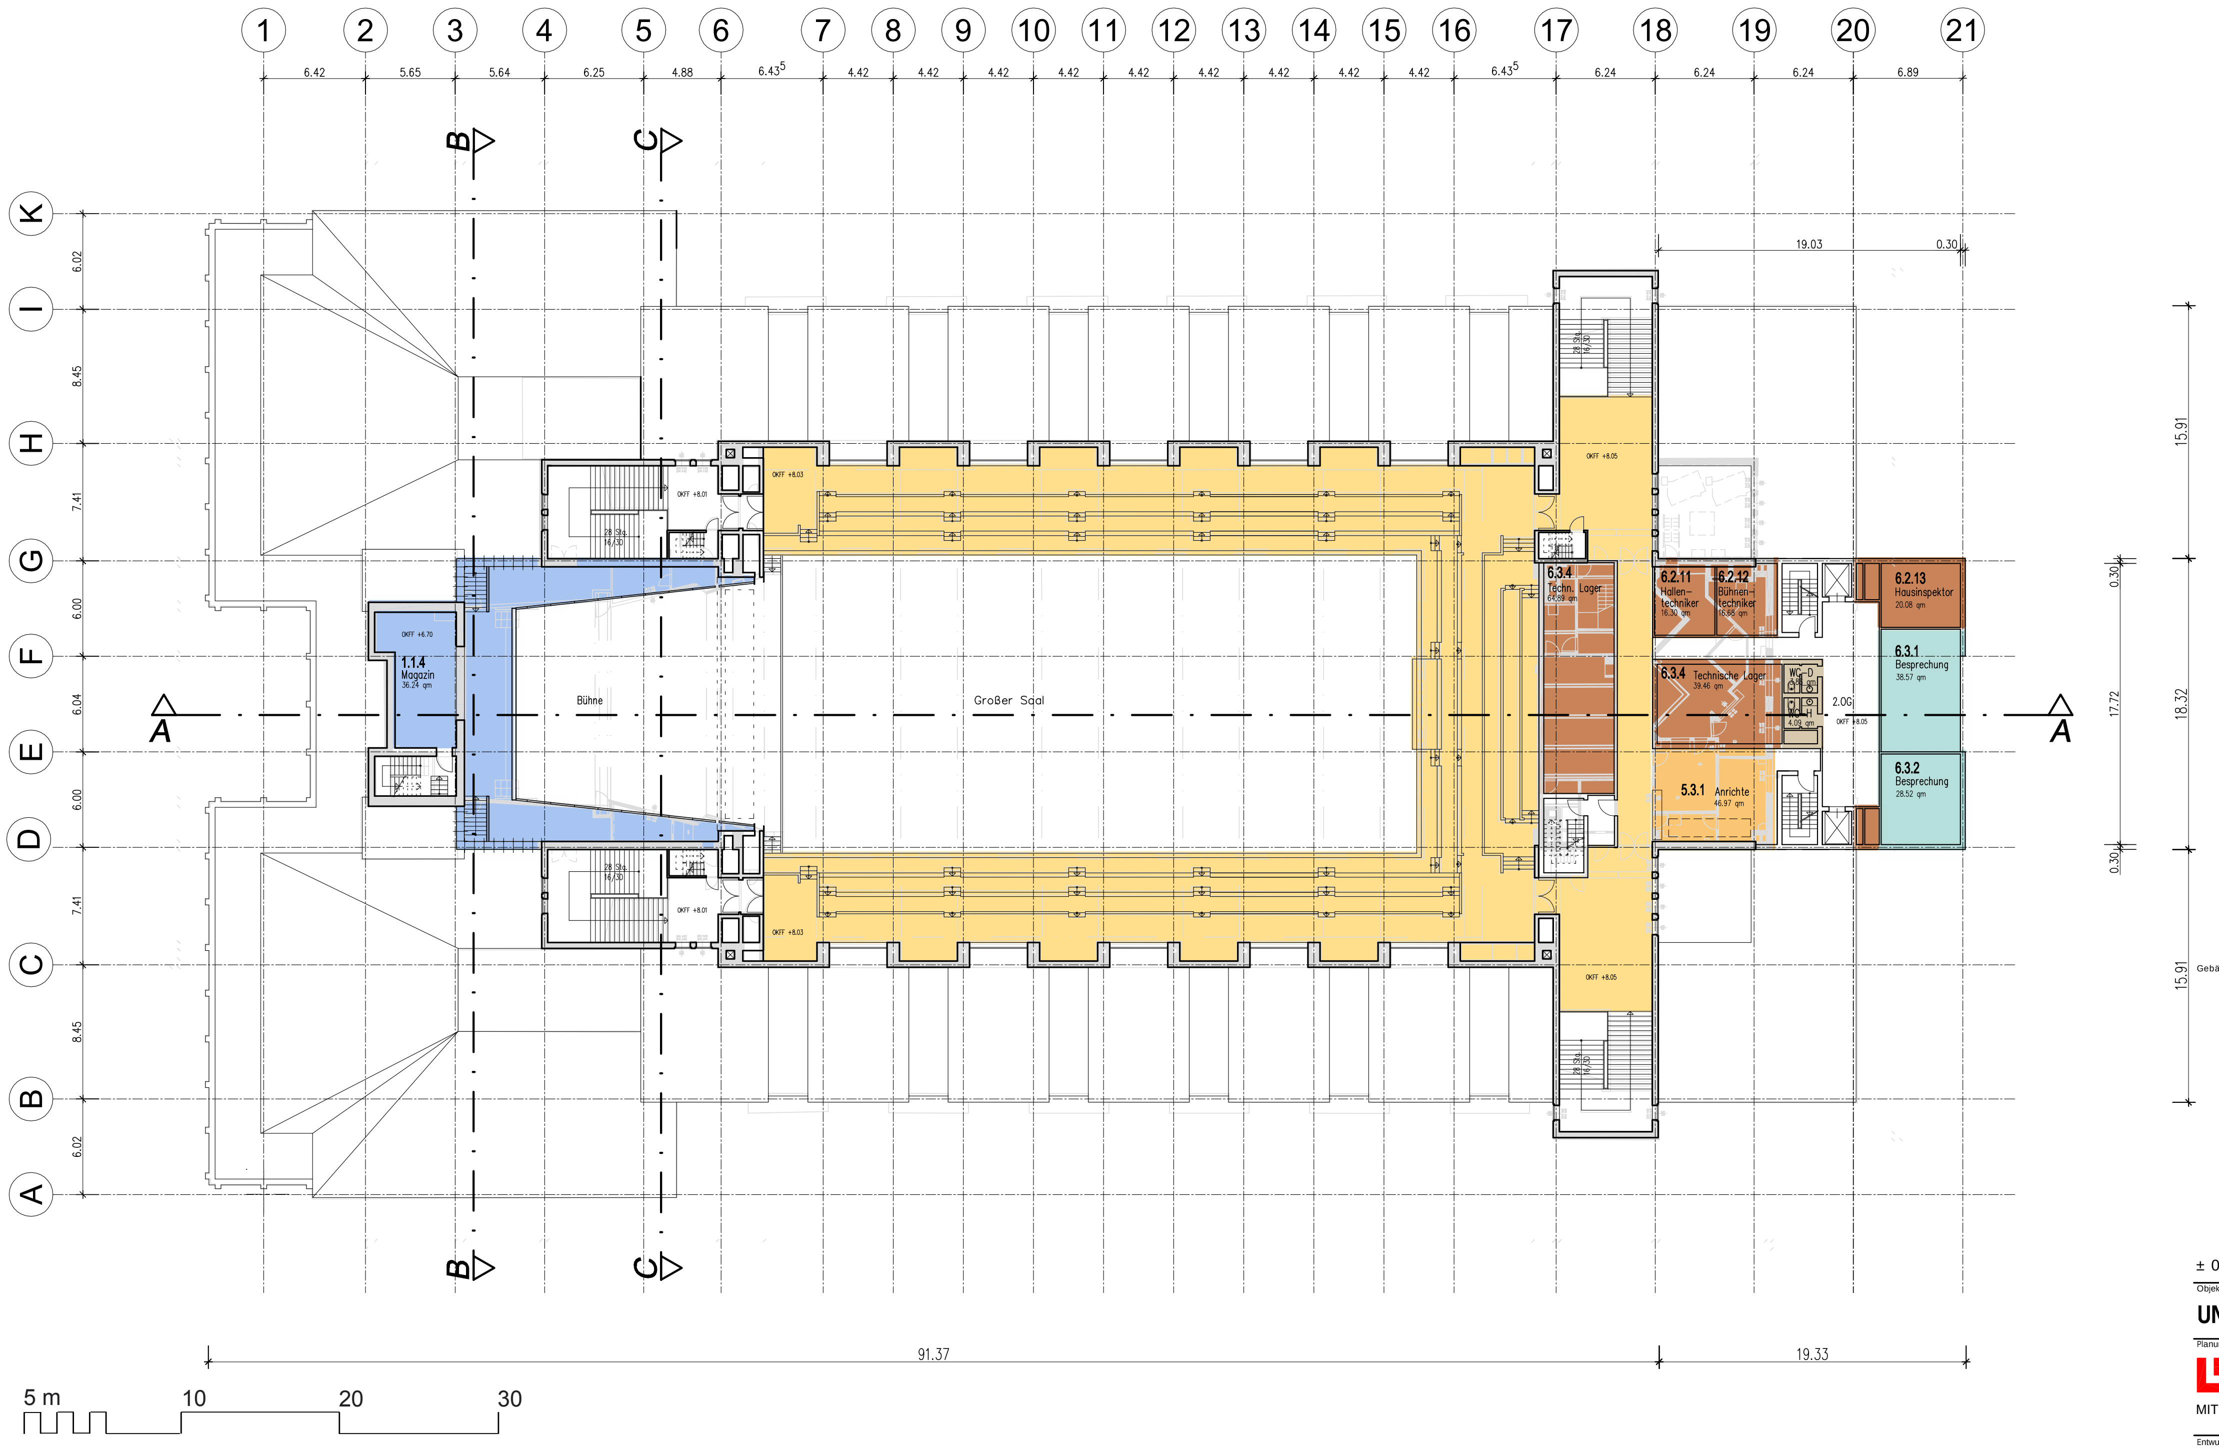

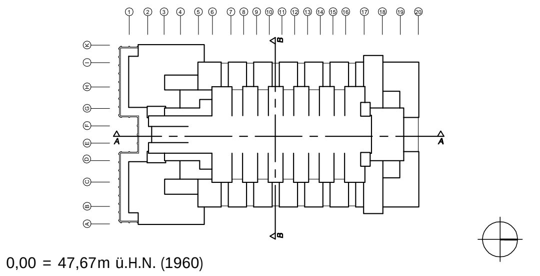

± 0,00 = 47,67m ü.H.N. (1960)

Legende:

- 🟫 Technik / Technische Dienste
- ▨ Sanitär
- 🟦 Bühnenbereich
- ▢ Künstlerbereich
- ▨ Verwaltung
- 🟨 Zuschauerbereich
- 🟧 Gastronomie

- ▢ Bestand
- ▨ Abriß
- 🟦 Neubau

Objekt
UMBAU UND SANIERUNG STADTHALLE MAGDEBURG

Planung
OBERMEYER
PLANEN+BERATEN GmbH
MIT **ARCHITEKTURCONTOR**
SCHAGEMANN SCHULTE GmbH

Maxim-Gorki-Str. 10
39108 Magdeburg

Telefon: (0391) 53 29 19 - 0
Telefax: (0391) 53 29 19 - 3
E-Mail: vorname.name@opb.de

Projektleiter: Dipl.-Ing. Arch. Thomas Kolb
Entwurfsverfasser: Dipl.-Ing. Arch. Thomas Kolb, Dipl.-Ing. Arch. C. Schagemann, C. Schulte
Datum, Unterschrift

Grundlagen der Fachplanung

Basis-ID	Projekt-Nummer	Projekt-Hauptabschn.	Projekt-Unterabschn.	L-Phase	Leistungsbereich	Planggruppe	Plannummer	Stand-Datum	Index
	00000	.000	.000	.00	.000	.00	00000000	TT.MM.JJJJ	00

Phase: Vorplanung
Leistungsbereich: Planung Gebäude
Status:

Gez.: Bearb.:SG Gepr.: Erst.Datum: 28.04.2004 Prüfdatum: TT.MM.JJJJ Bl.Gr.: m²

Plan-ID	Projekt-Nummer	Projekt-Hauptabschn.	Projekt-Unterabschn.	L-Phase	Leistungsbereich	Planggruppe	Plannummer	Stand-Datum	Index
	15489	.001	.210	.20	.000	.013	AG12-100	11.05.2004	00

HBP		
HLS		
EL		
ST		
Proj.V		
	SB Hochbauamt	Datum

erstellt von
(Signum)

Landeshauptstadt Magdeburg
Hochbauamt

Objekt: Umbau und Sanierung Stadthalle Magdeburg
Projekt-Id.-Nr.: 0715 - 65.2
Darstellung: Grundriß 2. Obergeschoß
Variante 1
Massstab:
Bl.-Nr.:
Planer/Datum:
Zeichnungs-Nr.: 302.00 - 01 - V - HB - 2 - 013/04
AL Hochbauamt65/
Datum:
Tragwerksplaner/Datum:
Nutzer/Datum:
Abt.Ltr.HB/Datum:
Abt.Ltr.HAT/Datum:

\\LEINW21\VOL1\PROJEKTE\80385\00\CAD\Pg\Intern\LP_2\Variante...\Gr\Modell\Variante1\2OG.dwg