OBERMEYER
PLANEN + BERATEN GmbH

MIT ARCHITEKTURCONTOR
SCHAGEMANN SCHULTE

Sanierung Stadthalle Magdeburg

1. Variante - Ansicht Nord

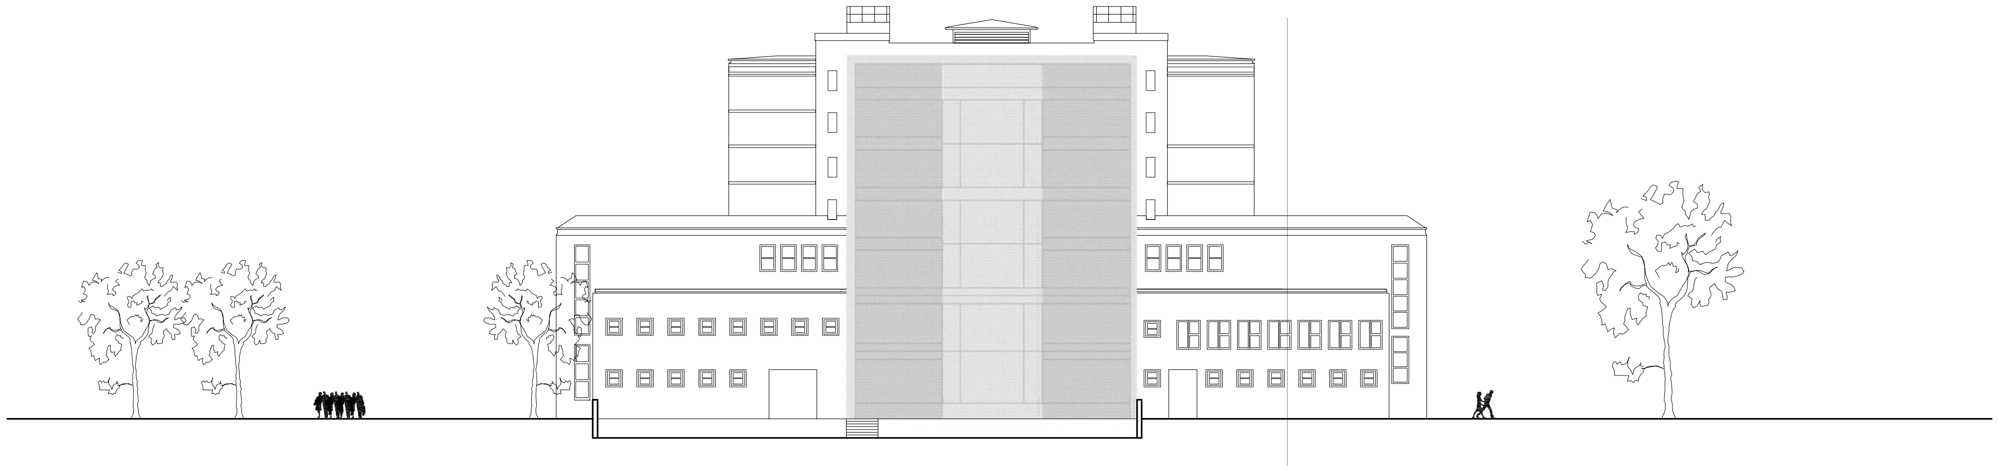

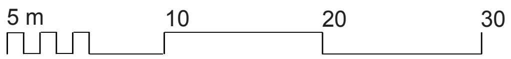

Gebäudeübersicht

AA1N-100,00

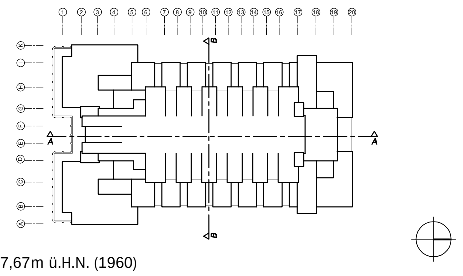

± 0,00 = 47,67m ü.H.N. (1960)

Objekt
UMBAU UND SANIERUNG STADTHALLE MAGDEBURG

Planung
OBERMEYER
PLANEN+BERATEN GmbH
MIT **ARCHITEKTURCONTOR**
SCHAGEMANN SCHULTE GmbH

Maxim-Gorki-Str. 10
39108 Magdeburg

Telefon: (0391) 53 29 19 - 0
Telefax: (0391) 53 29 19 - 3
E-Mail: vorname.name@opb.de

Projektleiter: Dipl.-Ing. Arch. Thomas Kolb

Entwurfsverfasser: Dipl.-Ing. Arch. Thomas Kolb, Dipl.-Ing. Arch. C. Schagemann, C. Schulte

Datum, Unterschrift

Grundlagen der Fachplanung

Basis-ID	Projekt-Nummer	Projekt-Hauptabschn.	Projekt-Unterabschn.	L-Phase	Leistungsbereich	Plangruppe	Plannummer	Stand-Datum	Index
	00000	.000	.000	.00	.000	.00	00000000	TT.MM.JJJJ	00

Phase: Vorplanung
Leistungsbereich: Planung Gebäude
Status:

Gez.: Bearb.:SG Gepr.: Erst.Datum: 13.05.2004 Prüfdatum: Bl.Gr.: m^2

Plan-ID	Projekt-Nummer	Projekt-Hauptabschn.	Projekt-Unterabschn.	L-Phase	Leistungsbereich	Plangruppe	Plannummer	Stand-Datum	Index
	15489	.001	.210	.20	.000	.032	AA1N-100	13.05.2004	00

	SB Hochbauamt	Datum
HBP		
HLS		
EL		
ST		
Proj.V		

Landeshauptstadt Magdeburg
Hochbauamt

erstellt von
(Signum)

Objekt: Umbau und Sanierung Stadthalle Magdeburg
Projekt-Id.-Nr.: 0715 - 65.2
Darstellung: Ansicht Nord
Variante 1
Massstab:
Bl.-Nr.:
Planer/Datum:
Zeichnungs-Nr.: 302.00 - 01 - V - HB - 3 - 032/04
AL Hochbauamt65/
Datum:
Tragwerksplaner/Datum:
Nutzer/Datum:
Abt.Ltr.HB/Datum:
Abt.Ltr.HAT/Datum:

\\LEINW21\VOL1\PROJEKTE\80385\00\CAD\Pg\Intern\LP 2\Variante1\Ansi\Modell\Nordansicht.dwg