
4. Variante - Kellergeschoss

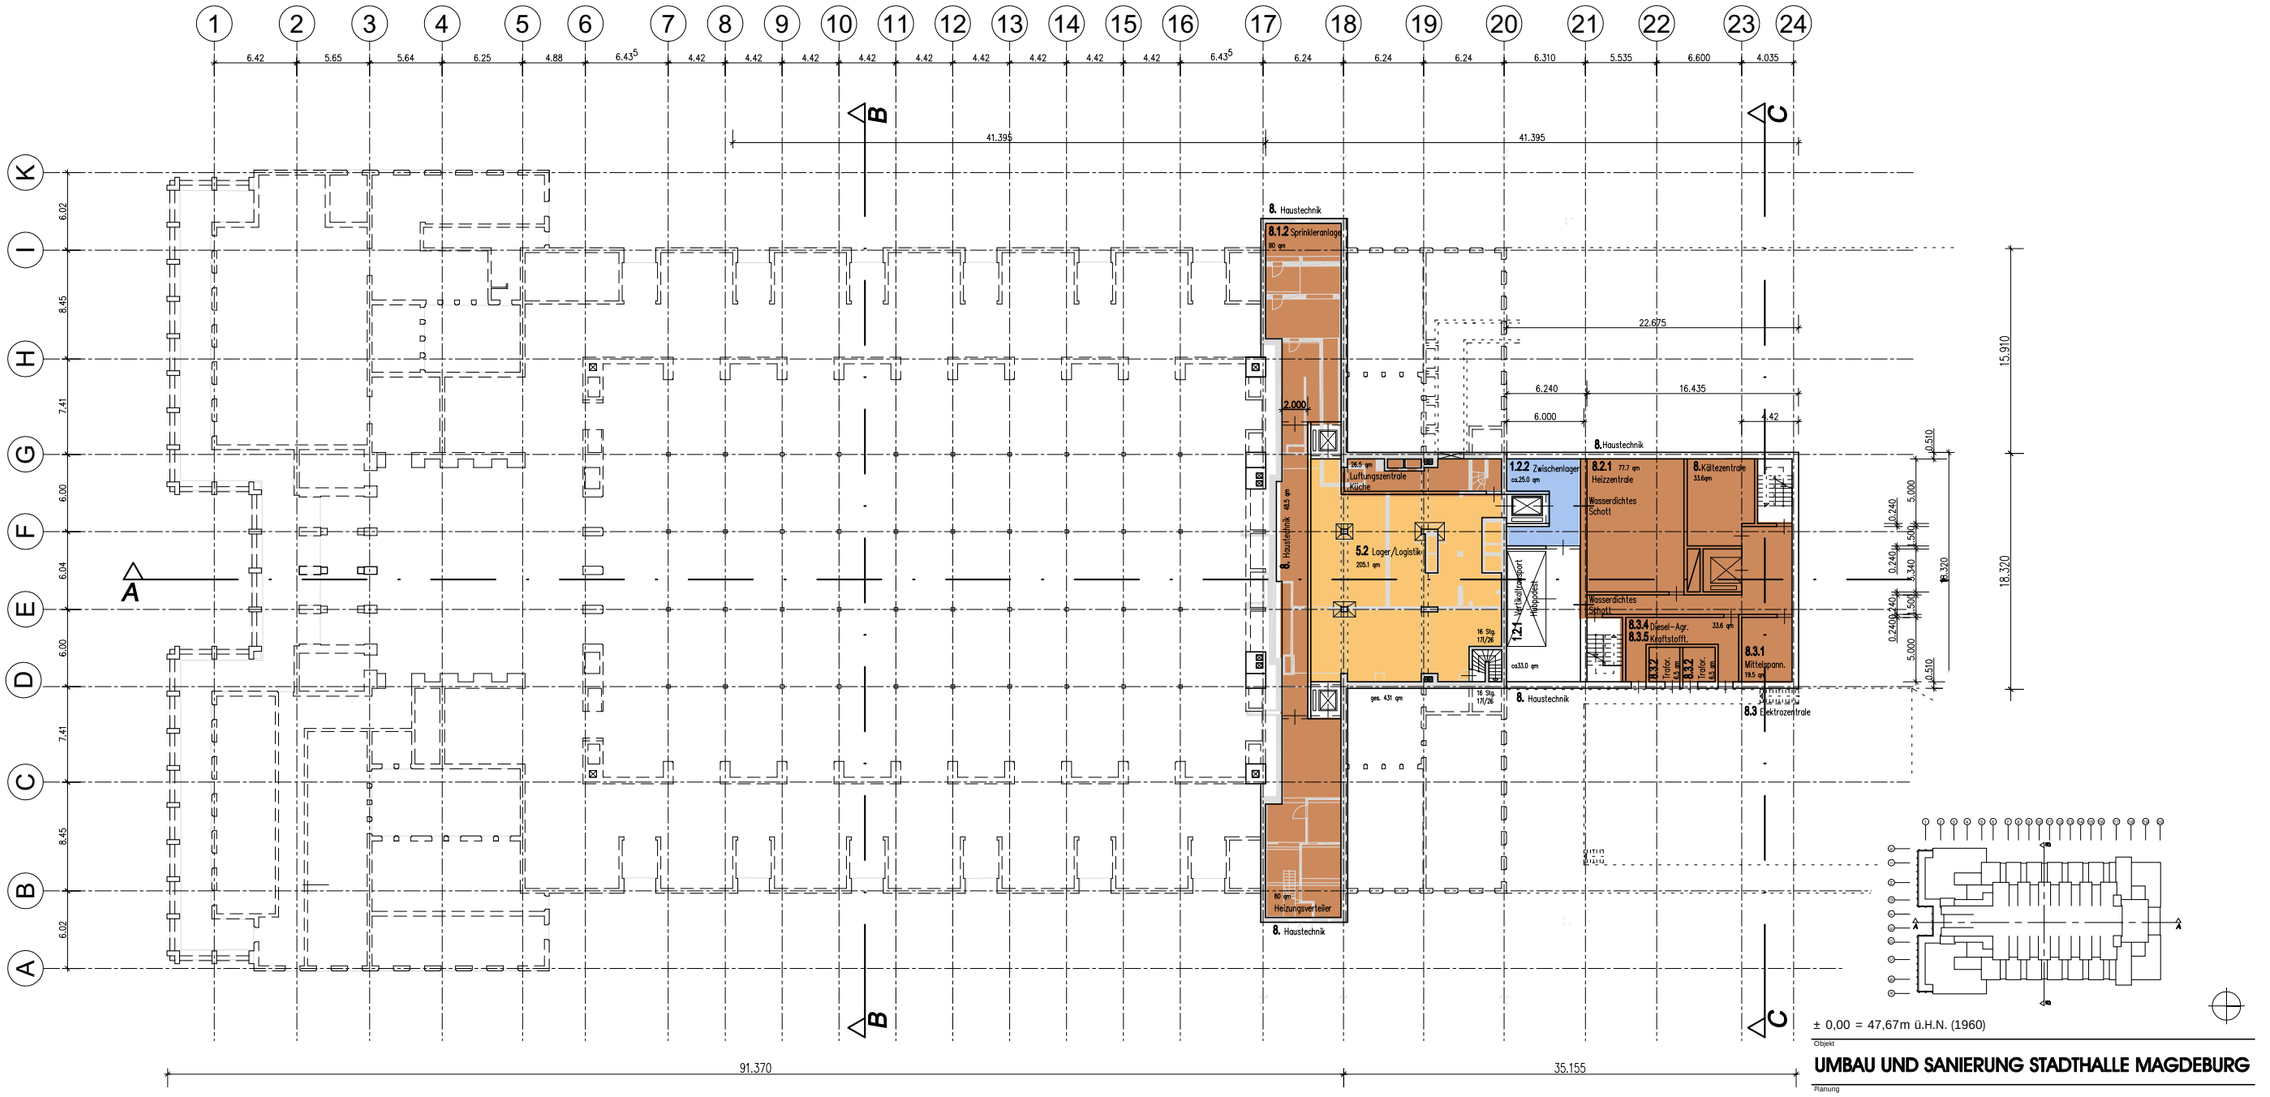

± 0,00 = 47,67m ü.H.N. (1960)

Legende:

- Technik / Technische Dienste
- Sanitär
- Bühnenbereich
- Künstlerbereich
- Verwaltung
- Zuschauerbereich
- Gastronomie

- Bestand
- Abriß
- Neubau

Objekt
UMBAU UND SANIERUNG STADTHALLE MAGDEBURG

Planung
OBERMEYER PLANEN+BERATEN GmbH
MIT ARCHITEKTURCONTOR SCHAGEMANN SCHULTE GmbH
Maxim-Gorki-Str. 10
39108 Magdeburg
Telefon: (0391) 53 29 19 - 0
Telefax: (0391) 53 29 19 - 3
E-Mail: Susann.Gellhner@apb.de
Projektleiter: Dipl.-Ing. Arch. Thomas Kolb
Entwurfsverfasser: Dipl.-Ing. Arch. Thomas Kolb, Zul.-Nr.: 06758 AK Berlin
Datum, Unterschrift

Grundlagen der Fachplanung
Projekt-Nummer: 00000 | Hptbaustein: ,000 | Nebenbaustein: ,000 | Lfdnr: ,00 | Leistungsbereich: ,000 | Ausgabe: ,00 | Formnummer: 00000000 | Stand-Datum: 17.05.04 | Index: 00

Phase: Vorplanung
Leistungsbereich: Planung Gebäude
Status:

Gez.: Bearb.: Gepr.: Erst.Datum: TT.MM.JJJJ Prüfdatum: TT.MM.JJJJ Bl.Gr.: m²

Projekt-Nummer: 80385 | Hptbaustein: .001 | Nebenbaustein: .210 | Lfdnr: .20 | Leistungsbereich: .000 | Ausgabe: .010 | Formnummer: AG1U-100 | Stand-Datum: TT.MM.JJJJ | Index: 00

HBP			
HLS			
EL			
ST			
Proj.V			
	SB Hochbauamt	Datum	

erstellt von
(Signum)
Planer/Datum:
Tragwerksplaner/Datum:

Landeshauptstadt Magdeburg
Hochbauamt

Objekt: Umbau und Sanierung Stadthalle Magdeburg
Projekt-Id.-Nr.: 0715 - 65.2
Darstellung: Grundriß KG Variante 4
Maßstab:
Bl.-Nr.:
Zeichnungs-Nr.: 302.00 - X - XX - X - XXX/2004
AL Hochbauamt65/ Datum:
Nutzer/Datum:
Abt.Ltr.HB/Datum:
Abt.Ltr.HAT/Datum:

keine Eingabe !