**OBERMEYER**
PLANEN + BERATEN GmbH

MIT ARCHITEKTURCONTOR
SCHAGEMANN SCHULTE

# Sanierung Stadthalle Magdeburg

## 4. Variante - 1. Obergeschoss

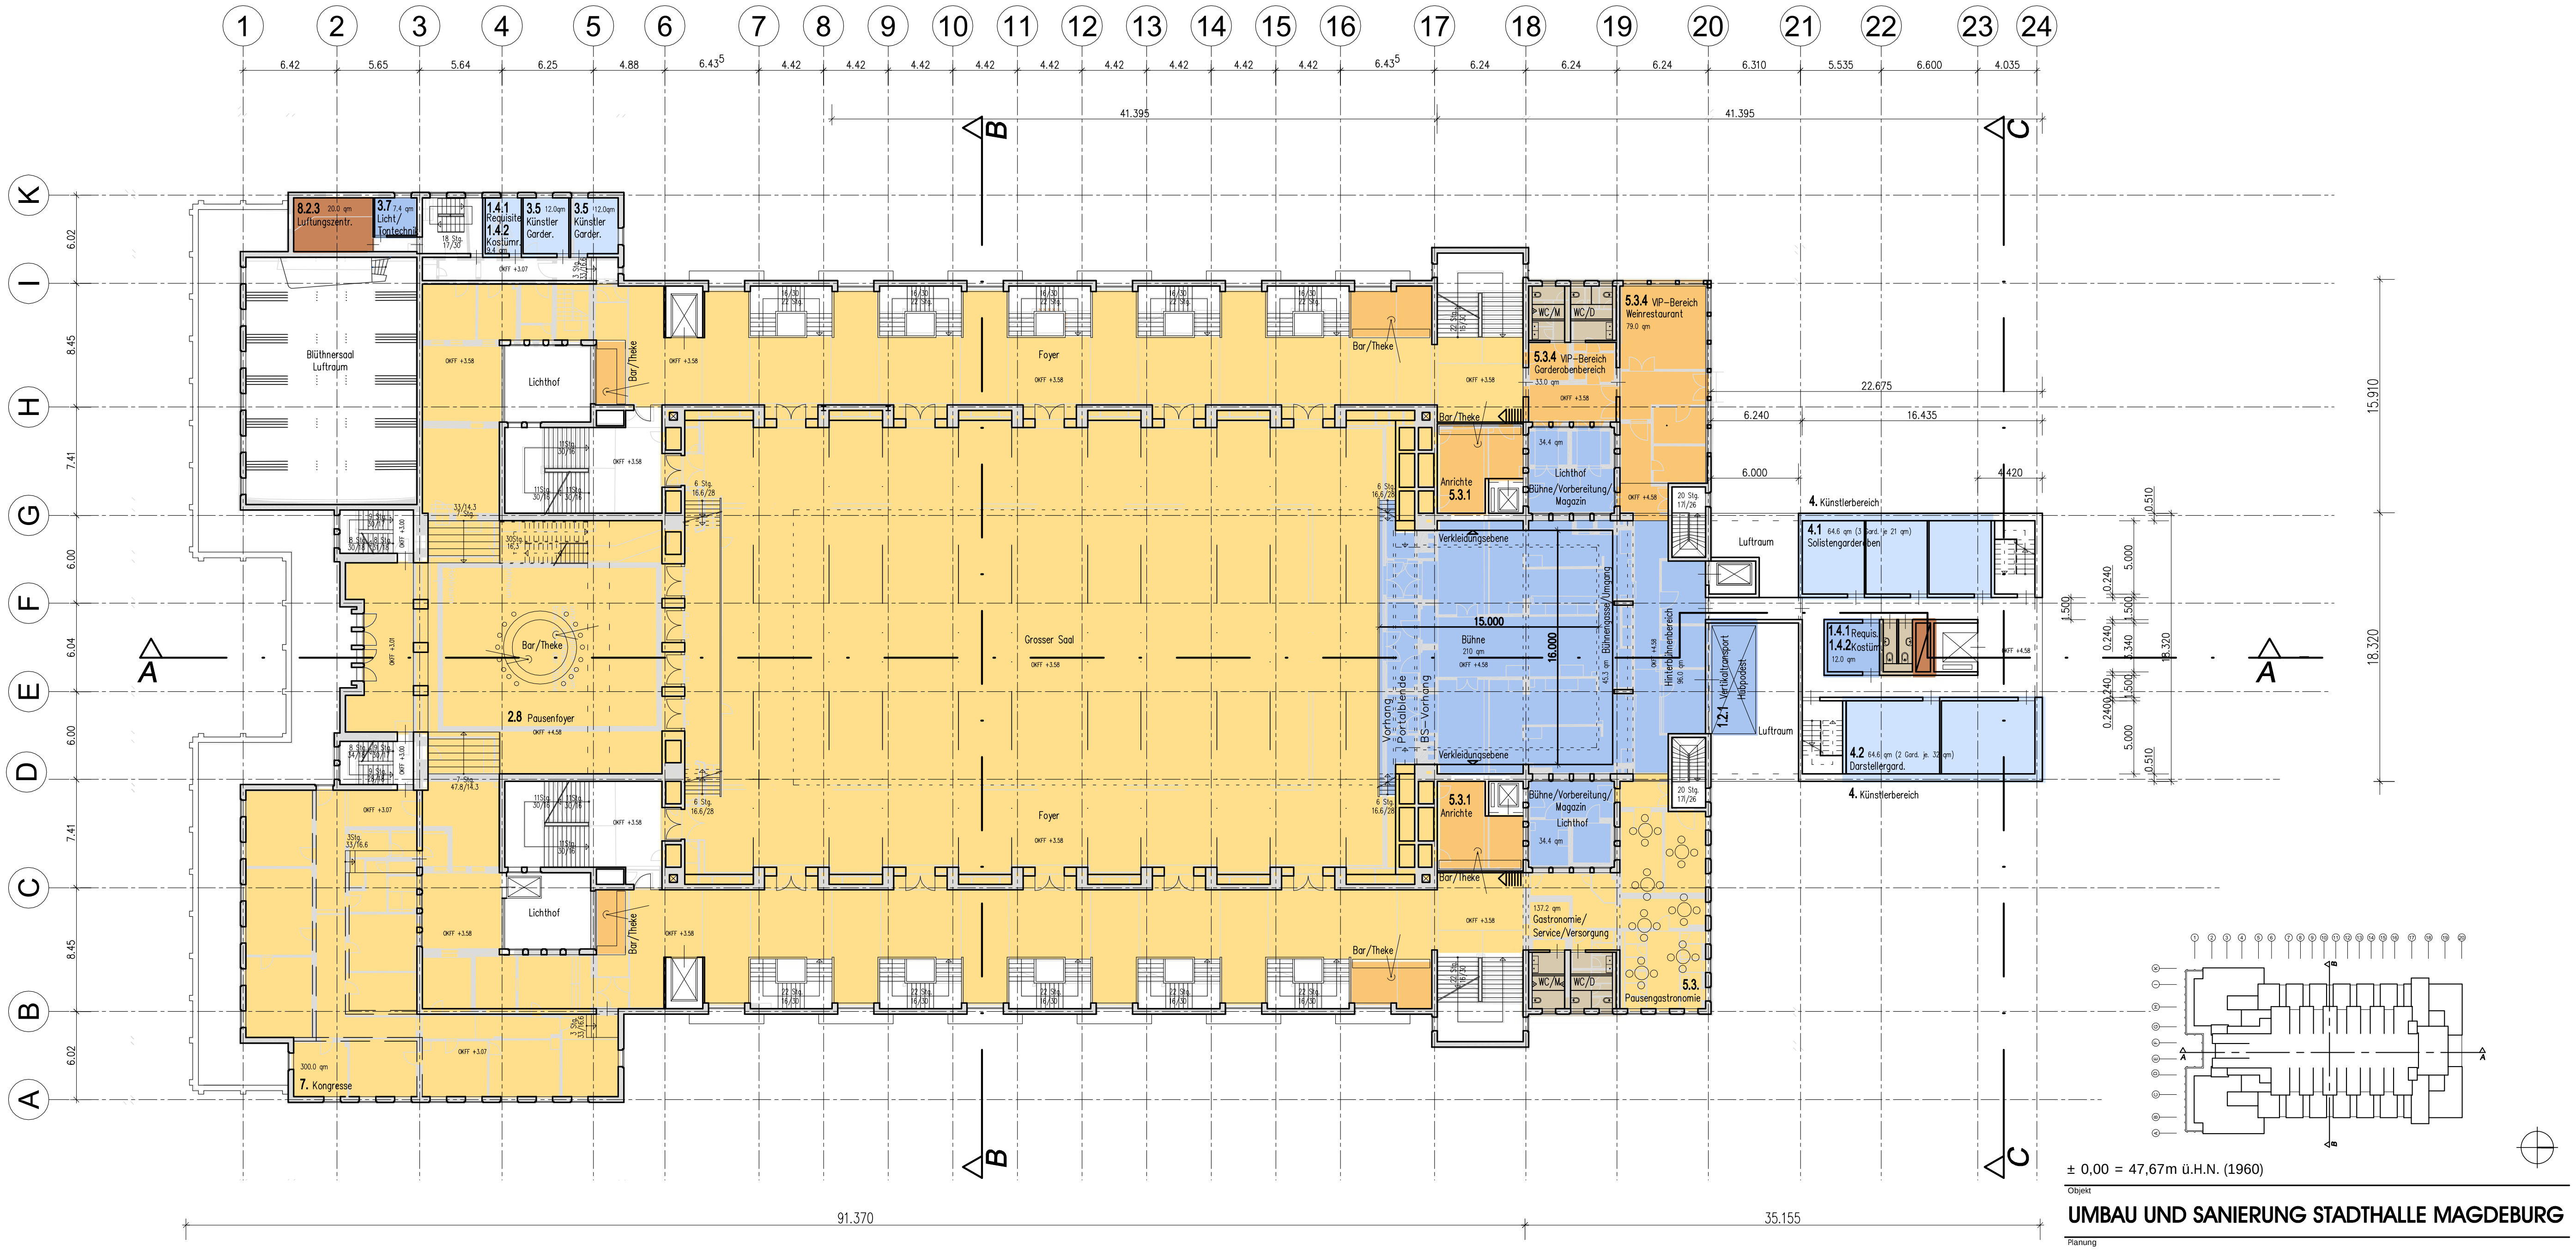

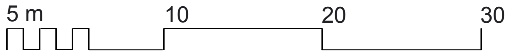

Legende:

- 🟫 Technik / Technische Dienste
- ▨ Sanitär
- 🟦 Bühnenbereich
- 🟦 Künstlerbereich
- 🟩 Verwaltung
- 🟨 Zuschauerbereich
- 🟧 Gastronomie

- ☐ Bestand
- ▨ Abriß
- 🟦 Neubau

Objekt

**UMBAU UND SANIERUNG STADTHALLE MAGDEBURG**

Planung

**OBERMEYER**
PLANEN+BERATEN GmbH
MIT ARCHITEKTURCONTOR
SCHAGEMANN SCHULTE GmbH

Maxim-Gorki-Str. 10
39108 Magdeburg

Telefon: (0391) 53 29 19 - 0
Telefax: (0391) 53 29 19 - 3
E-Mail: Susann.Geithner@opb.de

Projektleiter: Dipl.-Ing. Arch. Thomas Kolb

Entwurfsverfasser: Dipl.-Ing. Arch. Thomas Kolb, Zul.-Nr.: 06758 AK Berlin

Datum, Unterschrift

Grundlagen der Fachplanung

| Basis-ID | Projekt-Nummer | Projekt-Hauptabschn. | Projekt-Unterabschn. | L-Phase | Leistungsbereich | Plangruppe | Plannummer | Stand-Datum | Index |
|---|---|---|---|---|---|---|---|---|---|
| | 00000 | .000 | .000 | .00 | .000 | .00 | 00000000 | 17.05.04 | 00 |

| Phase | Leistungsbereich | Status |
|---|---|---|
| Vorplanung | Planung Gebäude | |

Gez.: Bearb.: Gepr.: Erst.Datum: TT.MM.JJJJ Prüfdatum: TT.MM.JJJJ Bl.Gr.: m²

| Plan-ID | Projekt-Nummer | Projekt-Hauptabschn. | Projekt-Unterabschn. | L-Phase | Leistungsbereich | Plangruppe | Plannummer | Stand-Datum | Index |
|---|---|---|---|---|---|---|---|---|---|
| | 80385 | .001 | .210 | .20 | .000 | .000 | AG11-100 | TT.MM.JJJJ | 00 |

| | SB Hochbauamt | Datum |
|---|---|---|
| HBP | | |
| HLS | | |
| EL | | |
| ST | | |
| Proj.V | | |

erstellt von

(Signum)

Landeshauptstadt Magdeburg
Hochbauamt

Objekt: Umbau und Sanierung Stadthalle Magdeburg

Projekt-Id.-Nr.: 0715 - 65.2

Darstellung: Grundriß 1.OG
Variante 4

Massstab:

Bl.-Nr.:

Planer/Datum:

Zeichnungs-Nr.: 302.00 - 01 - X - XX - X - XXX/04

AL Hochbauamt65/
Datum:

Tragwerksplaner/Datum:

Nutzer/Datum:

Abt.Ltr.HB/Datum:

Abt.Ltr.HAT/Datum:

keine Eingabe !