


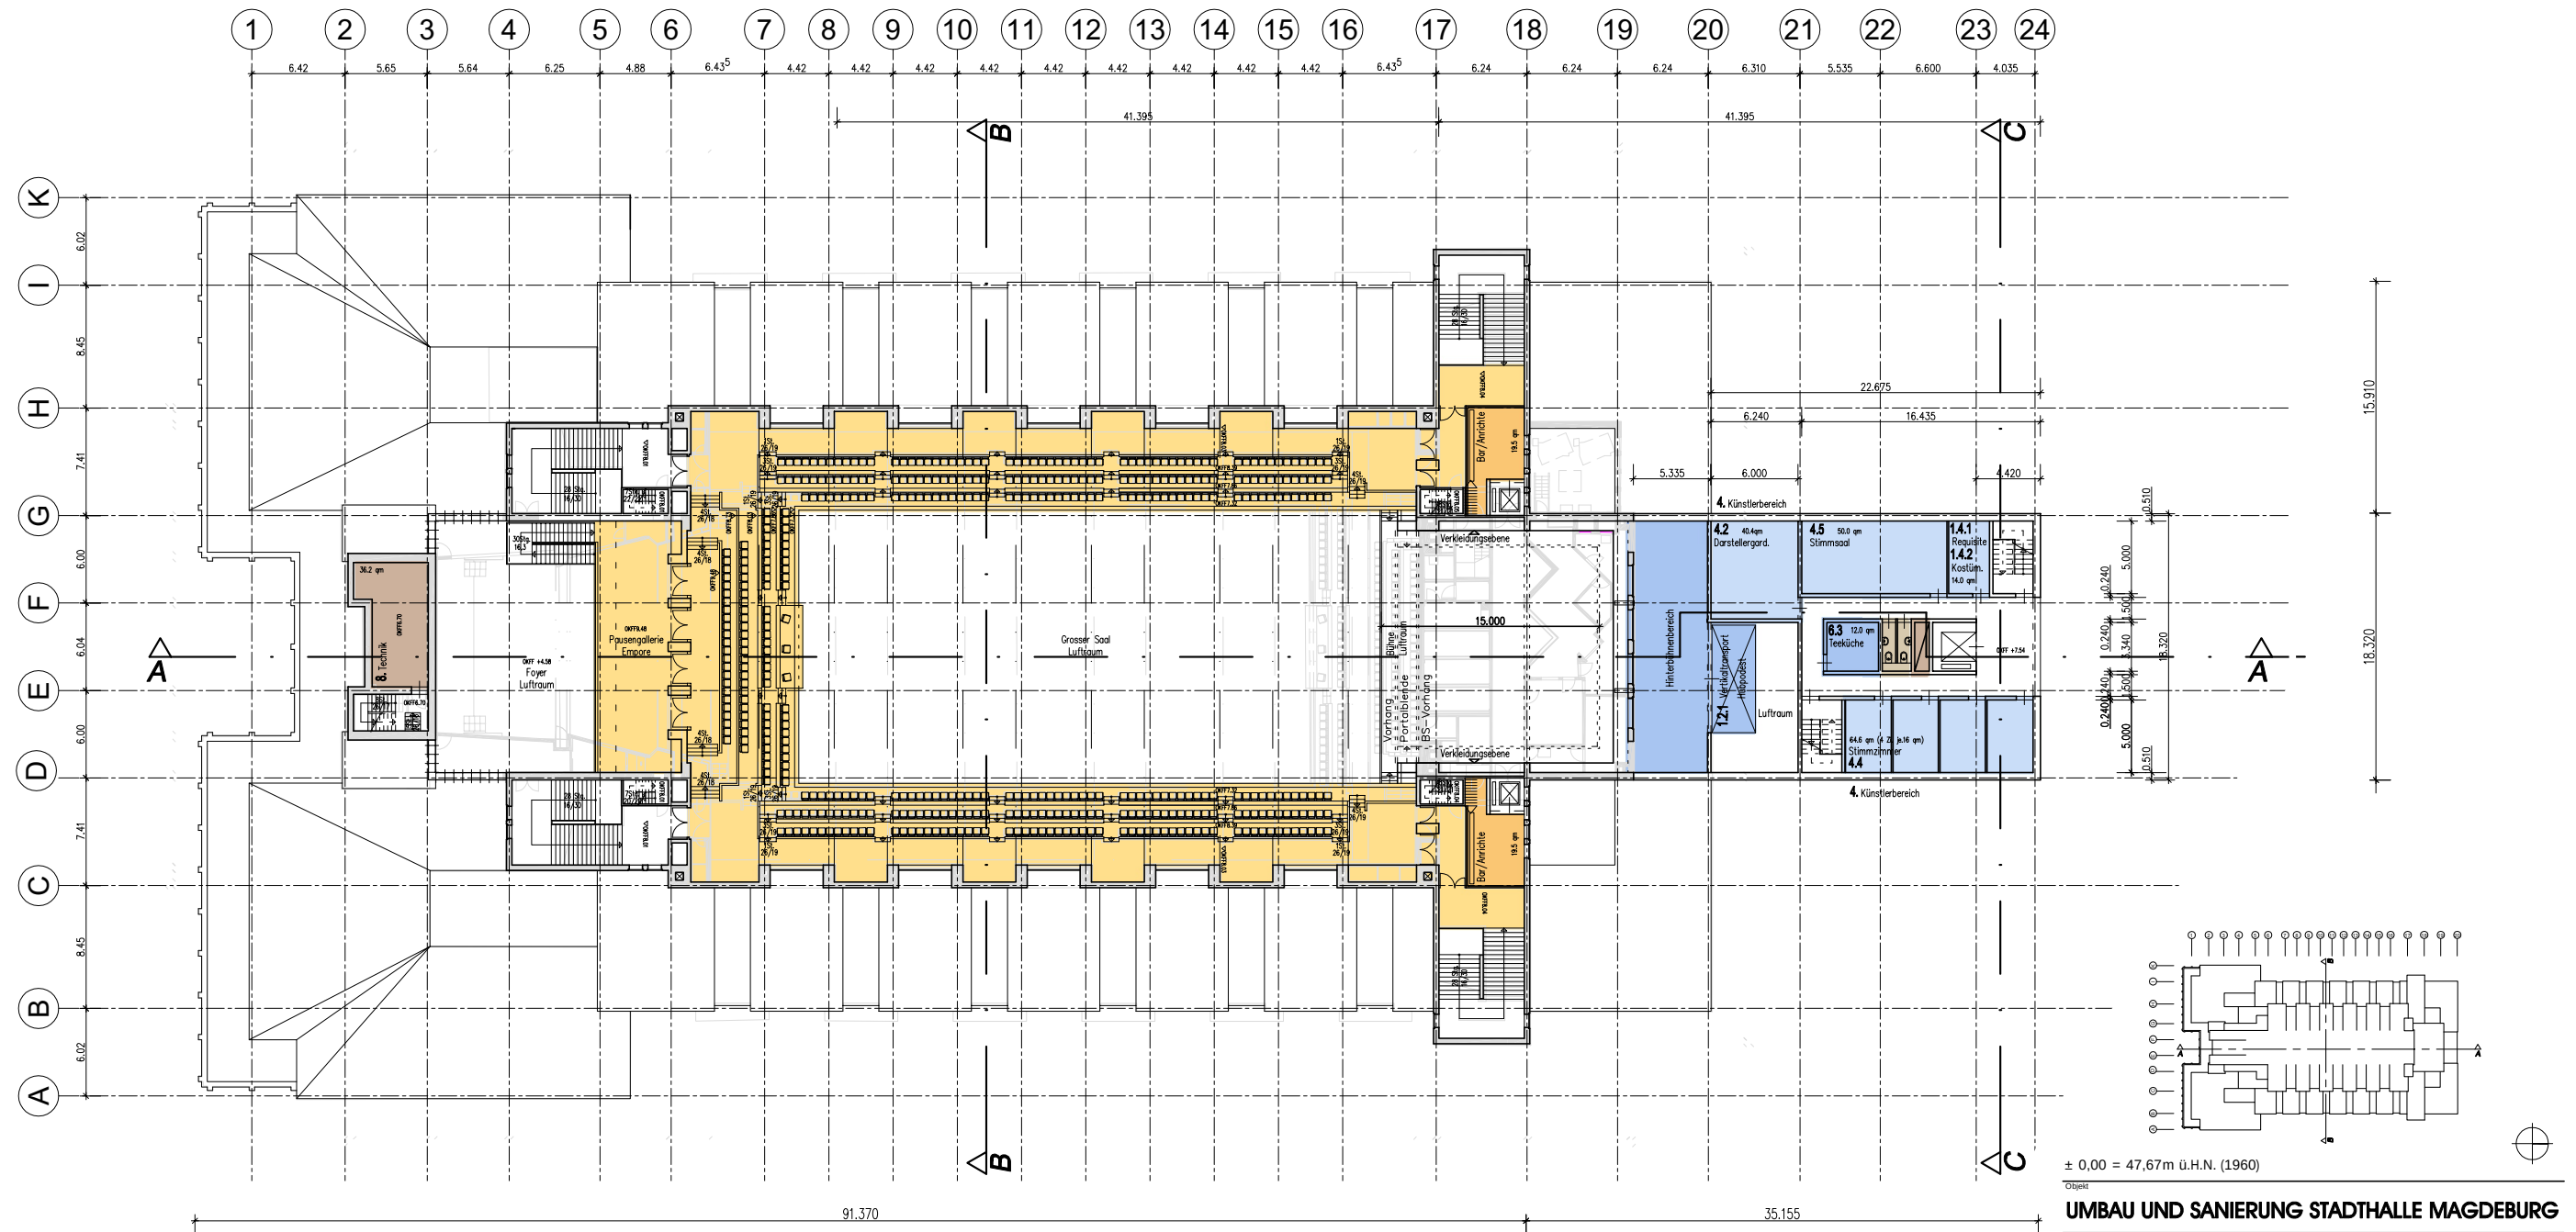

± 0,00 = 47,67m ü.H.N. (1960)

UMBAU UND SANIERUNG STADTHALLE MAGDEBURG

Objekt
Planung
OBERMEYER
PLANEN+BERATEN GmbH
Maxim-Gorki-Str. 10
39108 Magdeburg
Telefon: (0391) 53 29 19 - 0
Telefax: (0391) 53 29 19 - 3
E-Mail: vomane.name@opb.de
MIT
ARCHITEKTURCONTOR
SCHAGEMANN SCHULTE GmbH
Projektleiter
Dipl.-Ing. Arch. Thomas Kolb, Zul.-Nr.: 06758 AK Berlin
Entwurfsverfasser
Dipl.-Ing. Arch. Thomas Kolb, Zul.-Nr.: 06758 AK Berlin
Datum, Unterschrift

Grundlagen der Fachplanung									
Projektnummer	Spezialplanung	Spezialplanung	Spezialplanung	Spezialplanung	Spezialplanung	Spezialplanung	Spezialplanung	Spezialplanung	Spezialplanung
000000	.000	.000	.000	.000	.000	.000	.000	.000	.000
Phase	Leistungsbereich				Status				
Vorplanung	Planung Gebäude								
Gez.	Bearb.	Gepr.	Ent.Datum:	14.05.2004	Prüfdatum:		B.Gr.	m ²	
14589.001.210.20	.000.000	AG12-100	17.05.2004					00	
Projektnummer	Spezialplanung	Spezialplanung	Spezialplanung	Spezialplanung	Spezialplanung	Spezialplanung	Spezialplanung	Spezialplanung	Spezialplanung
14589.001.210.20	.000.000	AG12-100	17.05.2004					00	

HBP					Landeshauptstadt Magdeburg Hochbauamt				
HLS									
EL									
ST									
Proj.V									
erstellt von		S Hochbauamt		Datum		Objekt:		Projekt-Nr.:	
						Umbau und Sanierung Stadthalle Magdeburg		0715 - 65.2	
								Maßstab:	
								B.-Nr.:	
Planer/Datum:		(Signum)				Zeichnungs-Nr.:		AL Hochbauamt/55/ Datum:	
						302.00 - 01 - X - XX - X - XXX/04			
Tragwerksplaner/Datum:				Nutzer/Datum:		Abt.Lt.HB/Datum:		Abt.Lt.HA/Datum:	

Legende:

- Technik / Technische Dienste
- Sanitär
- Bühnenbereich
- Künstlerbereich
- Verwaltung
- Zuschauerbereich
- Gastronomie

- Bestand
- Abriß
- Neubau