


Legende


- 1 SO Gastronomie
(453 m²)
- 2 Spielplatz
(1.500 m²)
- 3 Wohn- oder Mischgebiet
(2.218 m²)
- 4 Gemeinbedarfsfläche,
Kindertagesstätte
(1.700 m²)
- 5 Garagenanlage
(4.852 m²)

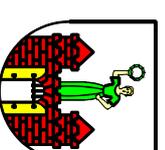

**Landeshauptstadt
Magdeburg**
Stadtplanungsamt

Nutzungsgliederung
Teilflächen des
B-Plan 262-1

Stand: September 2005

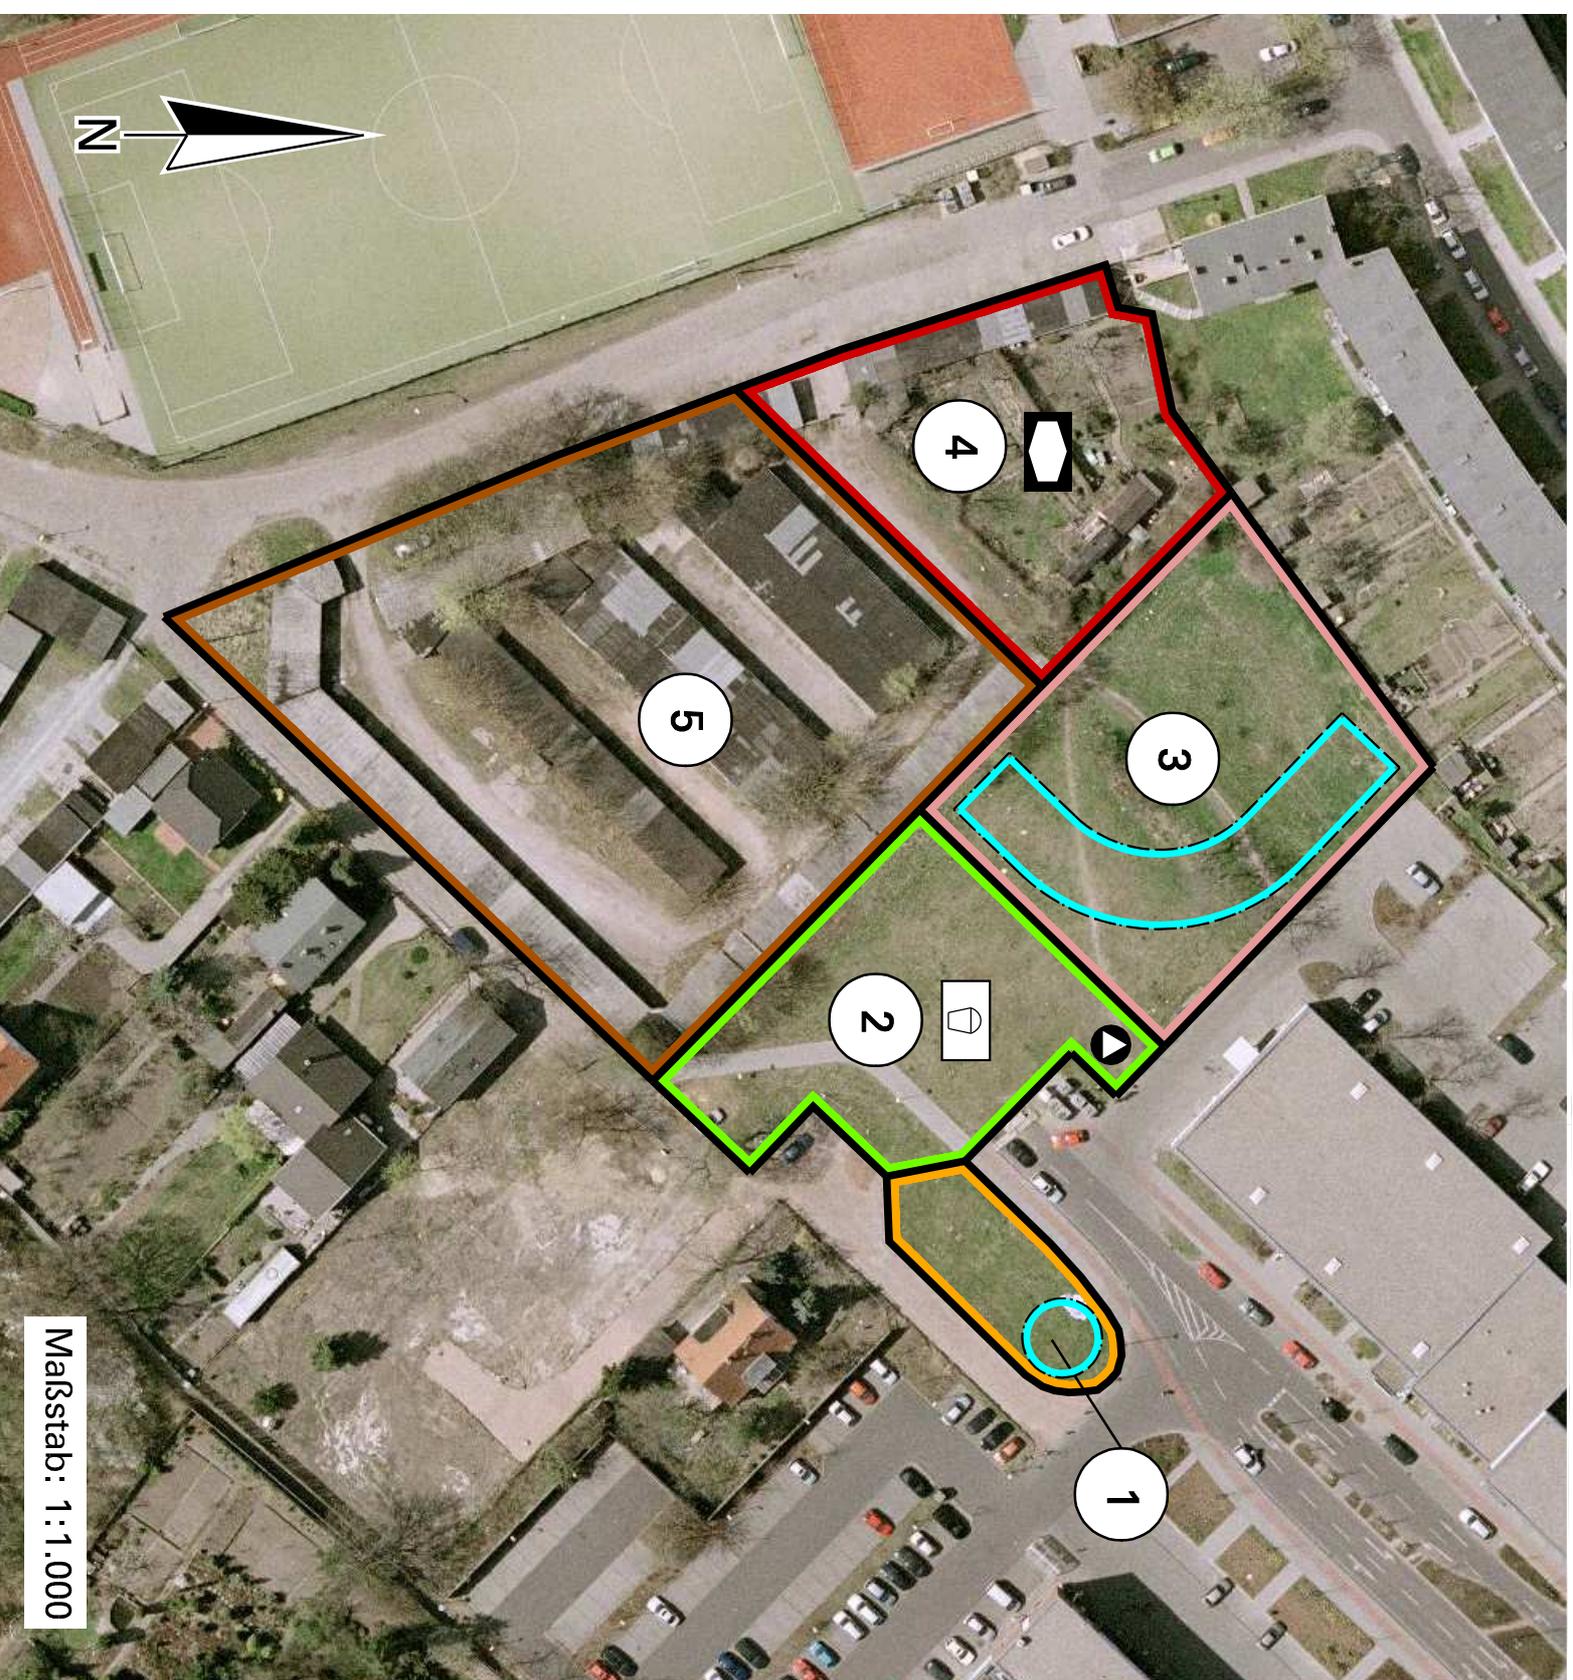

Maßstab: 1:1.000