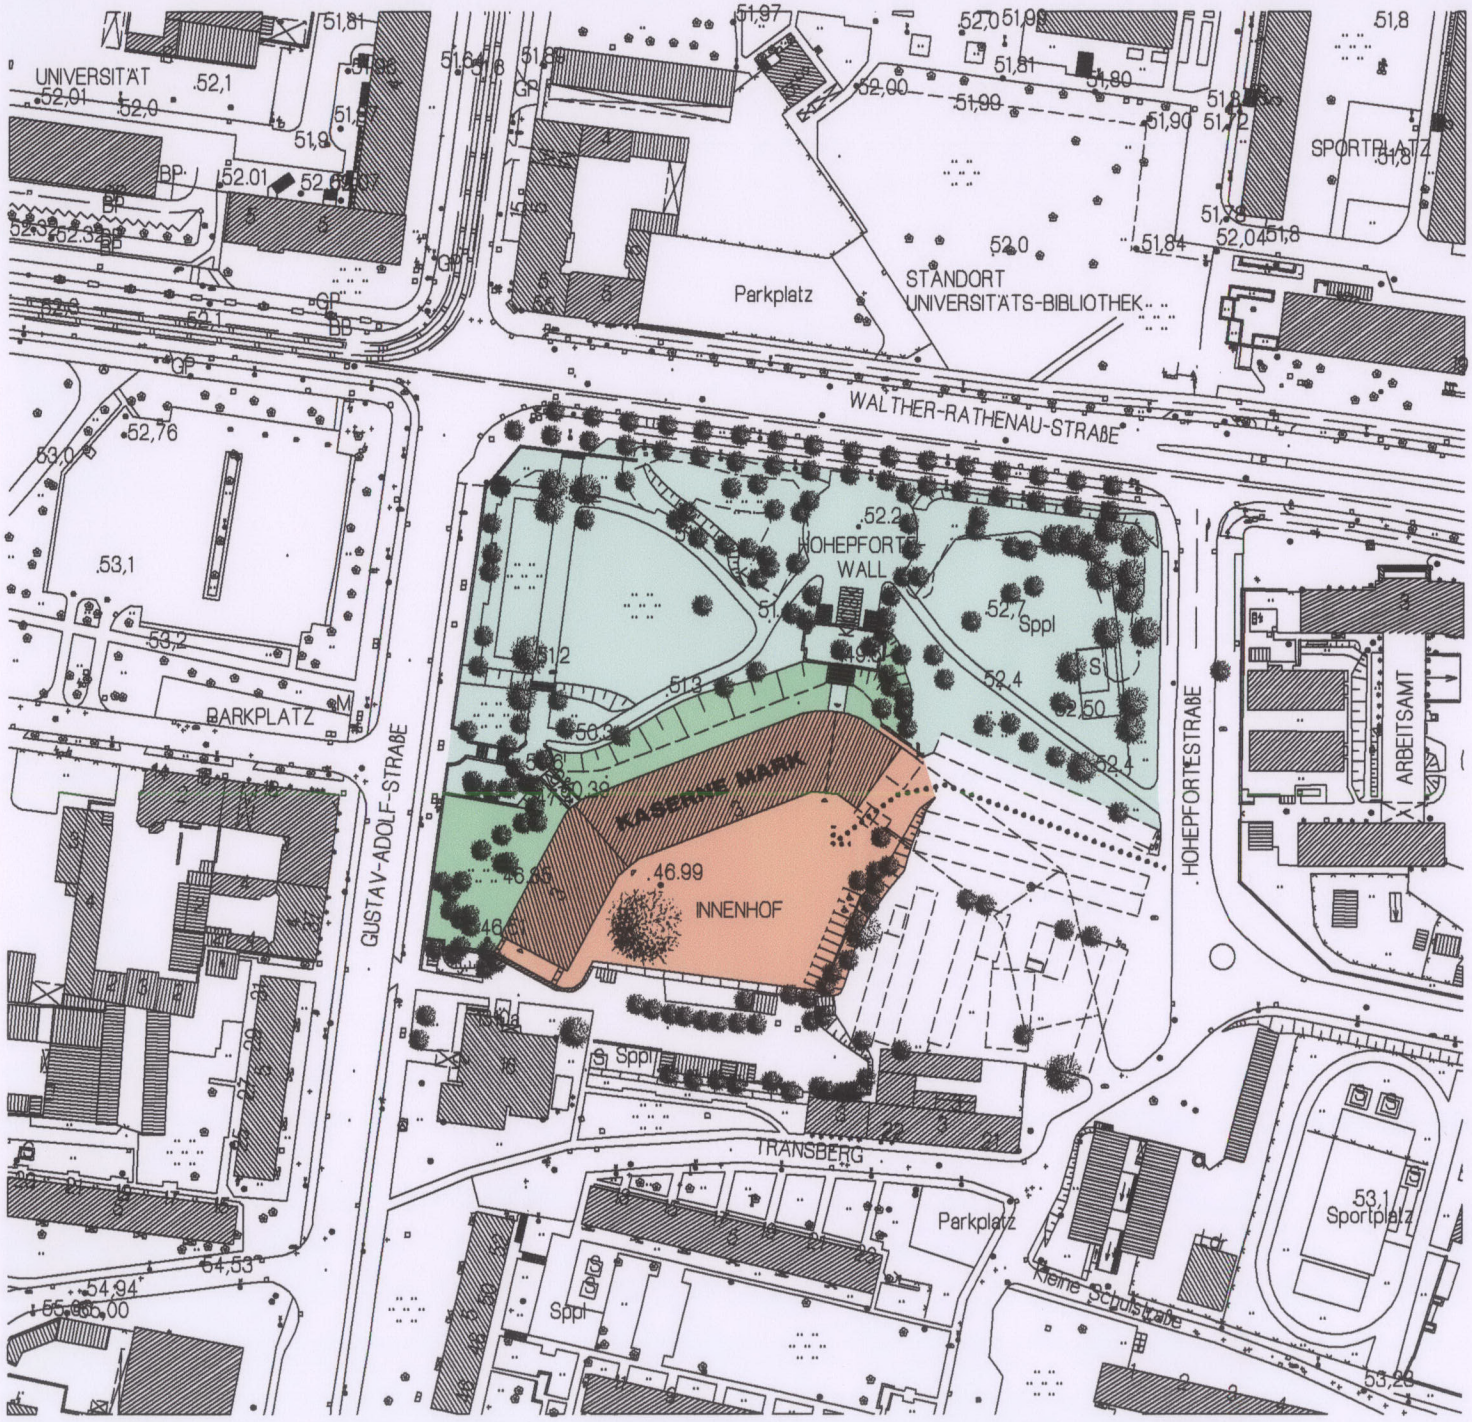


LEGENDE

- Gebäude und Hof Kaserne Mark, Bestand
- Festungsgraben
- Parkanlagen
- Abriß der Garagen

N

Landeshauptstadt Magdeburg
Der Oberbürgermeister
Kommunales Gebäudemanagement

Objekt:
KULTURFESTUNG KASERNE MARK– 1. BA
Hohepfortewall 1, 39104 Magdeburg

Darstellung:
ENTWURFSPLANUNG -
LAGEPLAN
M 1:2000

Planer:
KOBEL, SIMON UND PARTNER GbR
DIPL.-ING. DIPL.-DES. ARCHITEKTEN / INGENIEURE
Goethestr. 19 39108 Magdeburg
Tel 0391/734 67-76 Fax: 0391/734 67-80
e-mail planung@kassel-simon.de