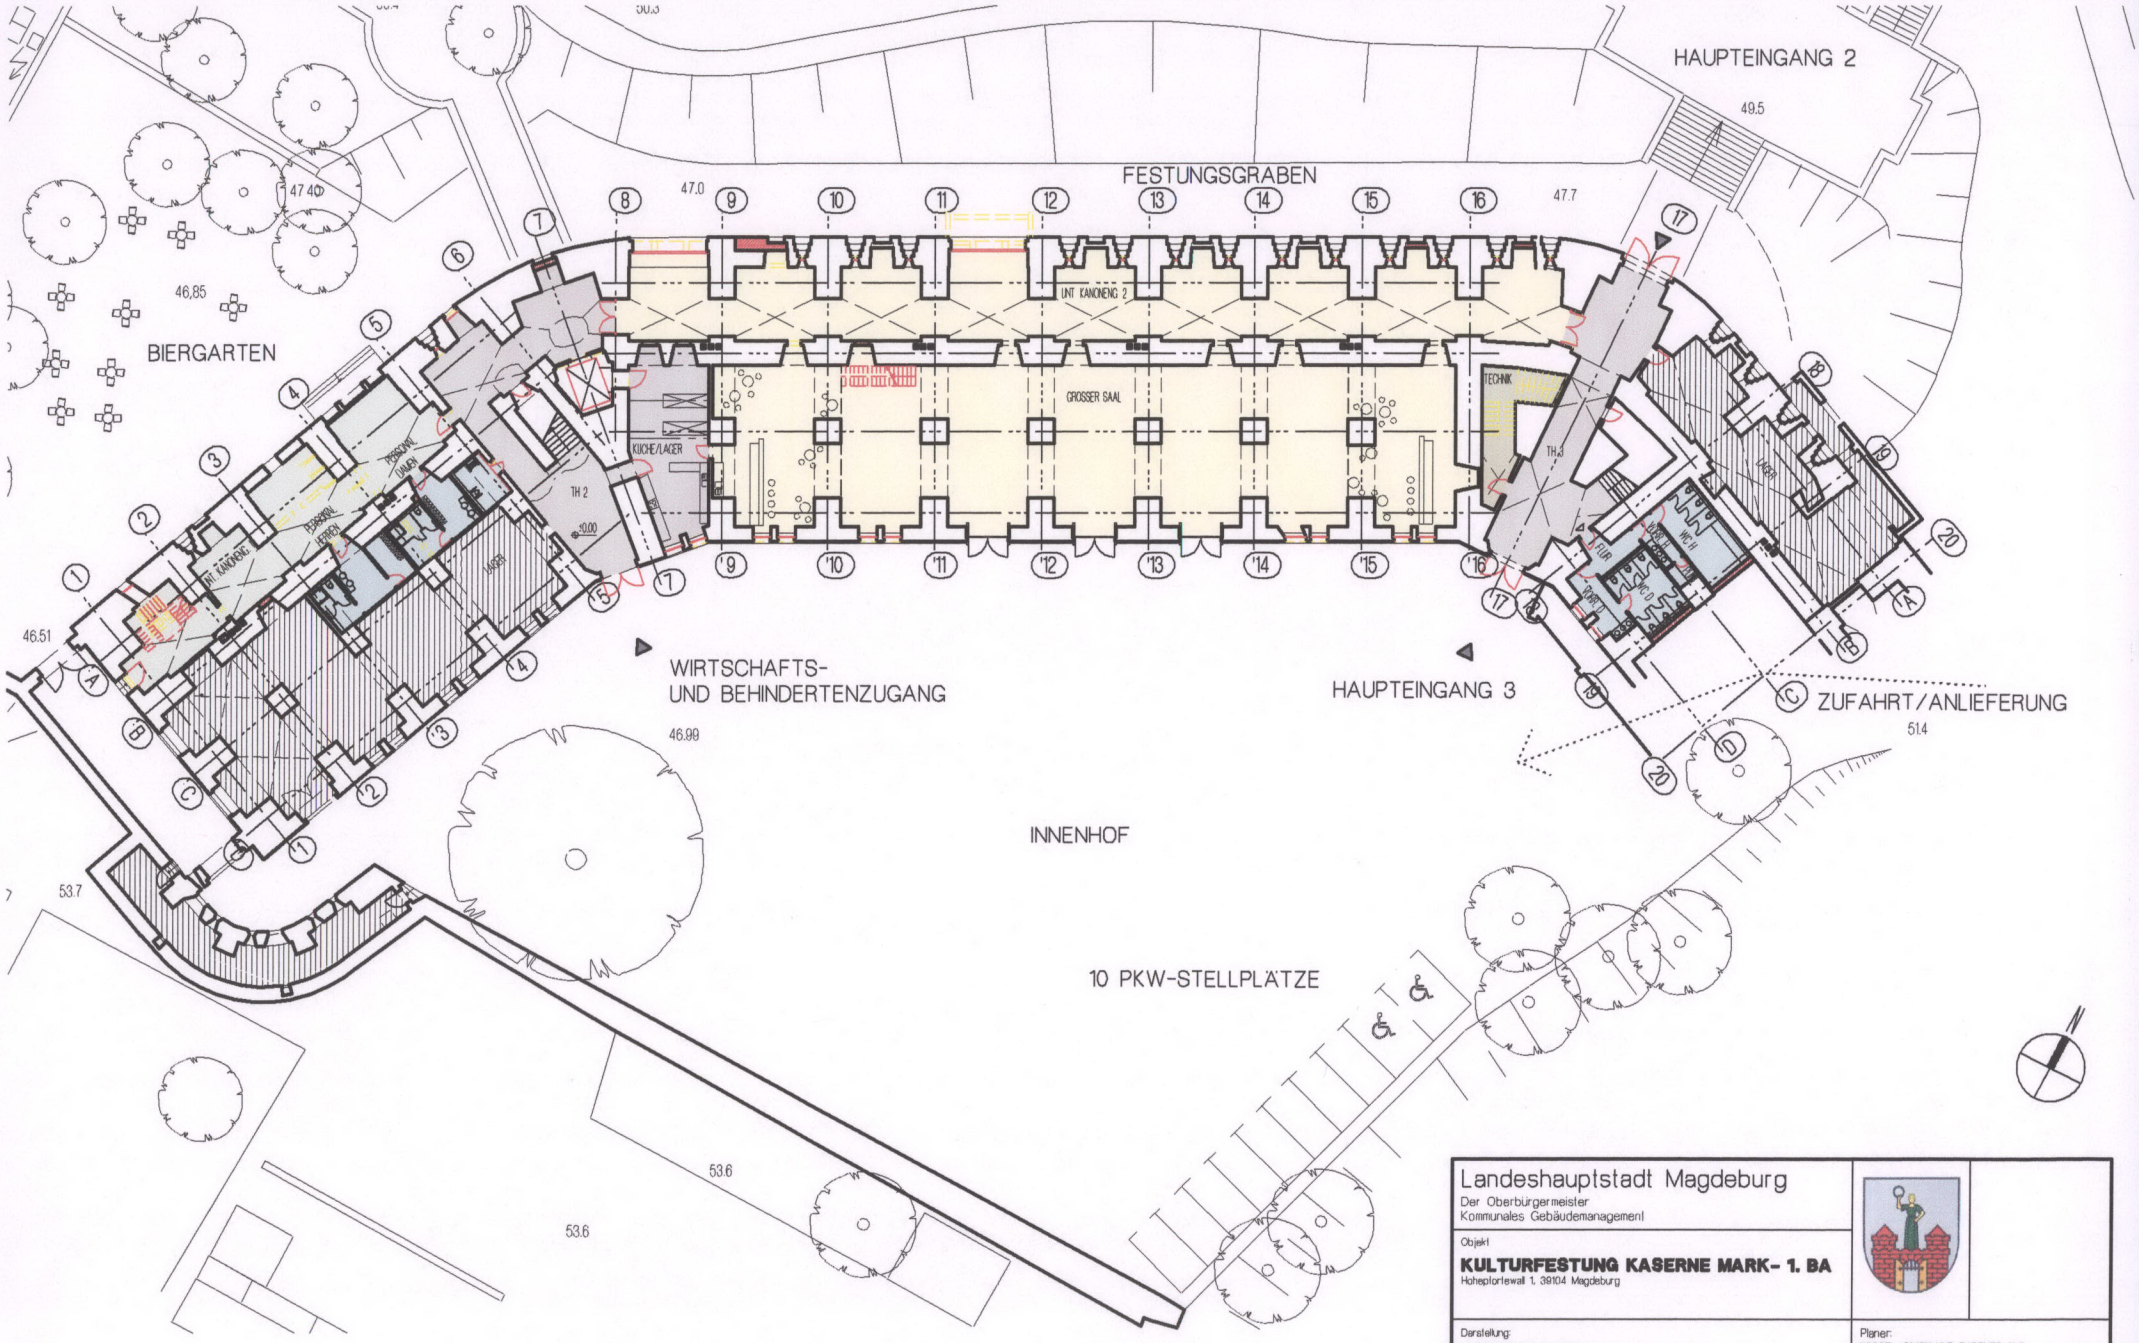


Landeshauptstadt Magdeburg
Der Oberbürgermeister
Kommunales Gebäudemanagement

Objekt:
KULTURFESTUNG KASERNE MARK- 1. BA
Hoheplortewall 1, 39104 Magdeburg

Darstellung:
ENTWURFSPLANUNG -
GRUNDRISS ERDGESCHOSS
M 1:500

Planer:
KOSSEL, SIMON UND PARTNER GbR
DIPL.-ING. DIPL.-DES. ARCHITEKTEN / INGENIEURE
Goethestr. 19 39108 Magdeburg
Tel. 0391/734 67-78 Fax: 0391/734 67-80
e-mail planung@kossel-simon.de