



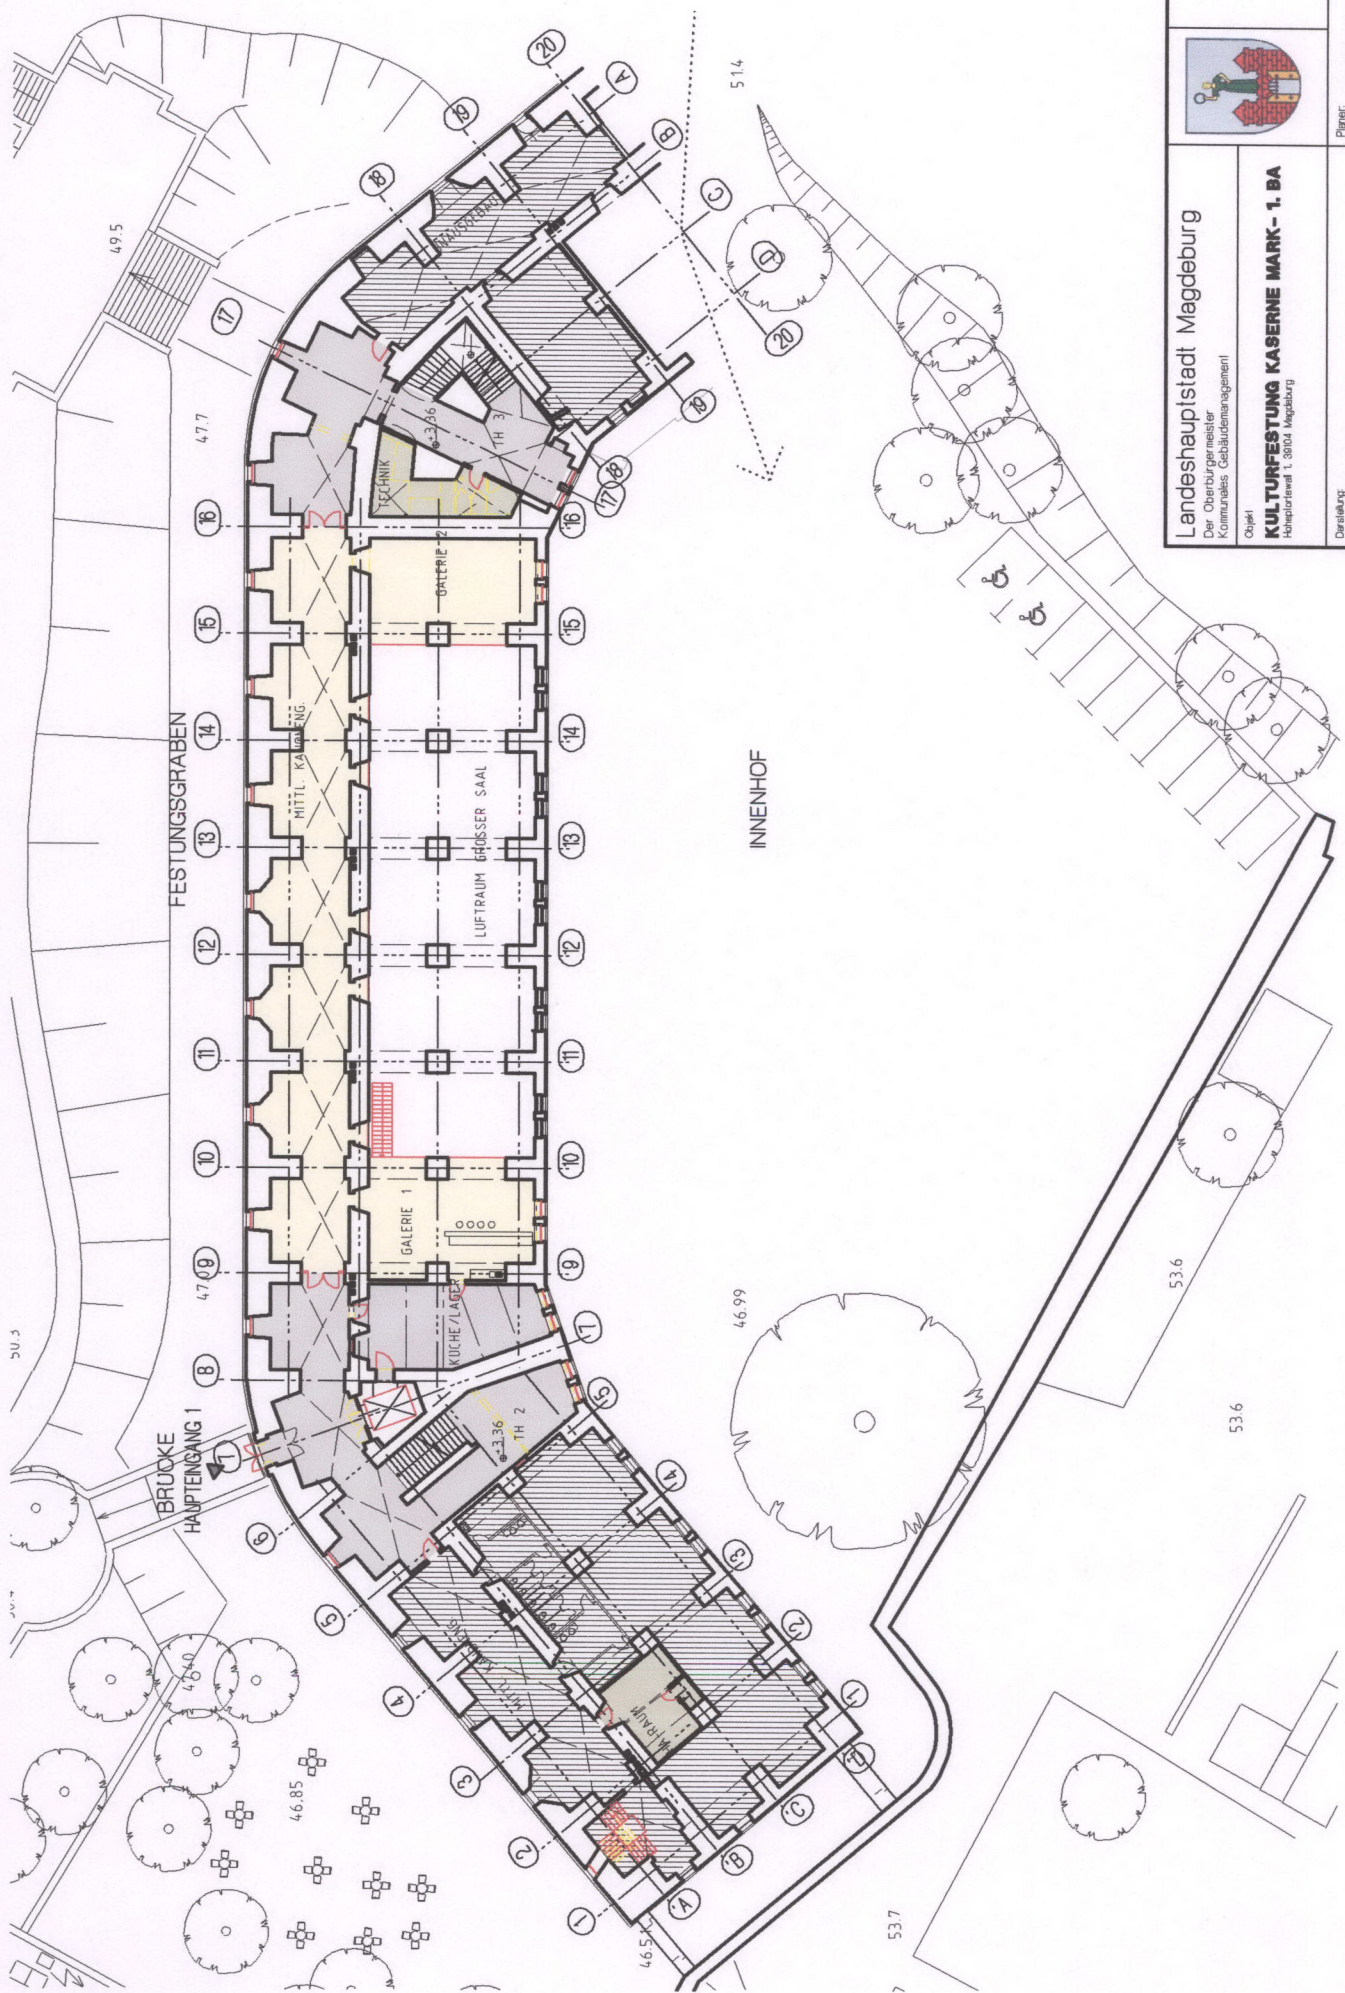

Landeshauptstadt Magdeburg
Der Oberbürgermeister
Kommunales Gebäudemanagement

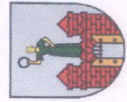

Objekt
KULTURFESTUNG KASERNE MARK- 1. BA
Hohelortsweg 1, 39004 Magdeburg

Darstellung
ENTWURFSSTADIUM -
GRUNDRISS 1. OBERGESCHOSS
M 1:500

Planer:
KOSSEL SMON UND PARTNER GbR
Dipl.-Ing. Dipl.-Des. Architekten / Ingenieure
Gartenstr. 10, 39104 Magdeburg
Tel. 0391/734 87-73 Fax 0391/734 87-99
e-mail planung@kossel-smon.de