



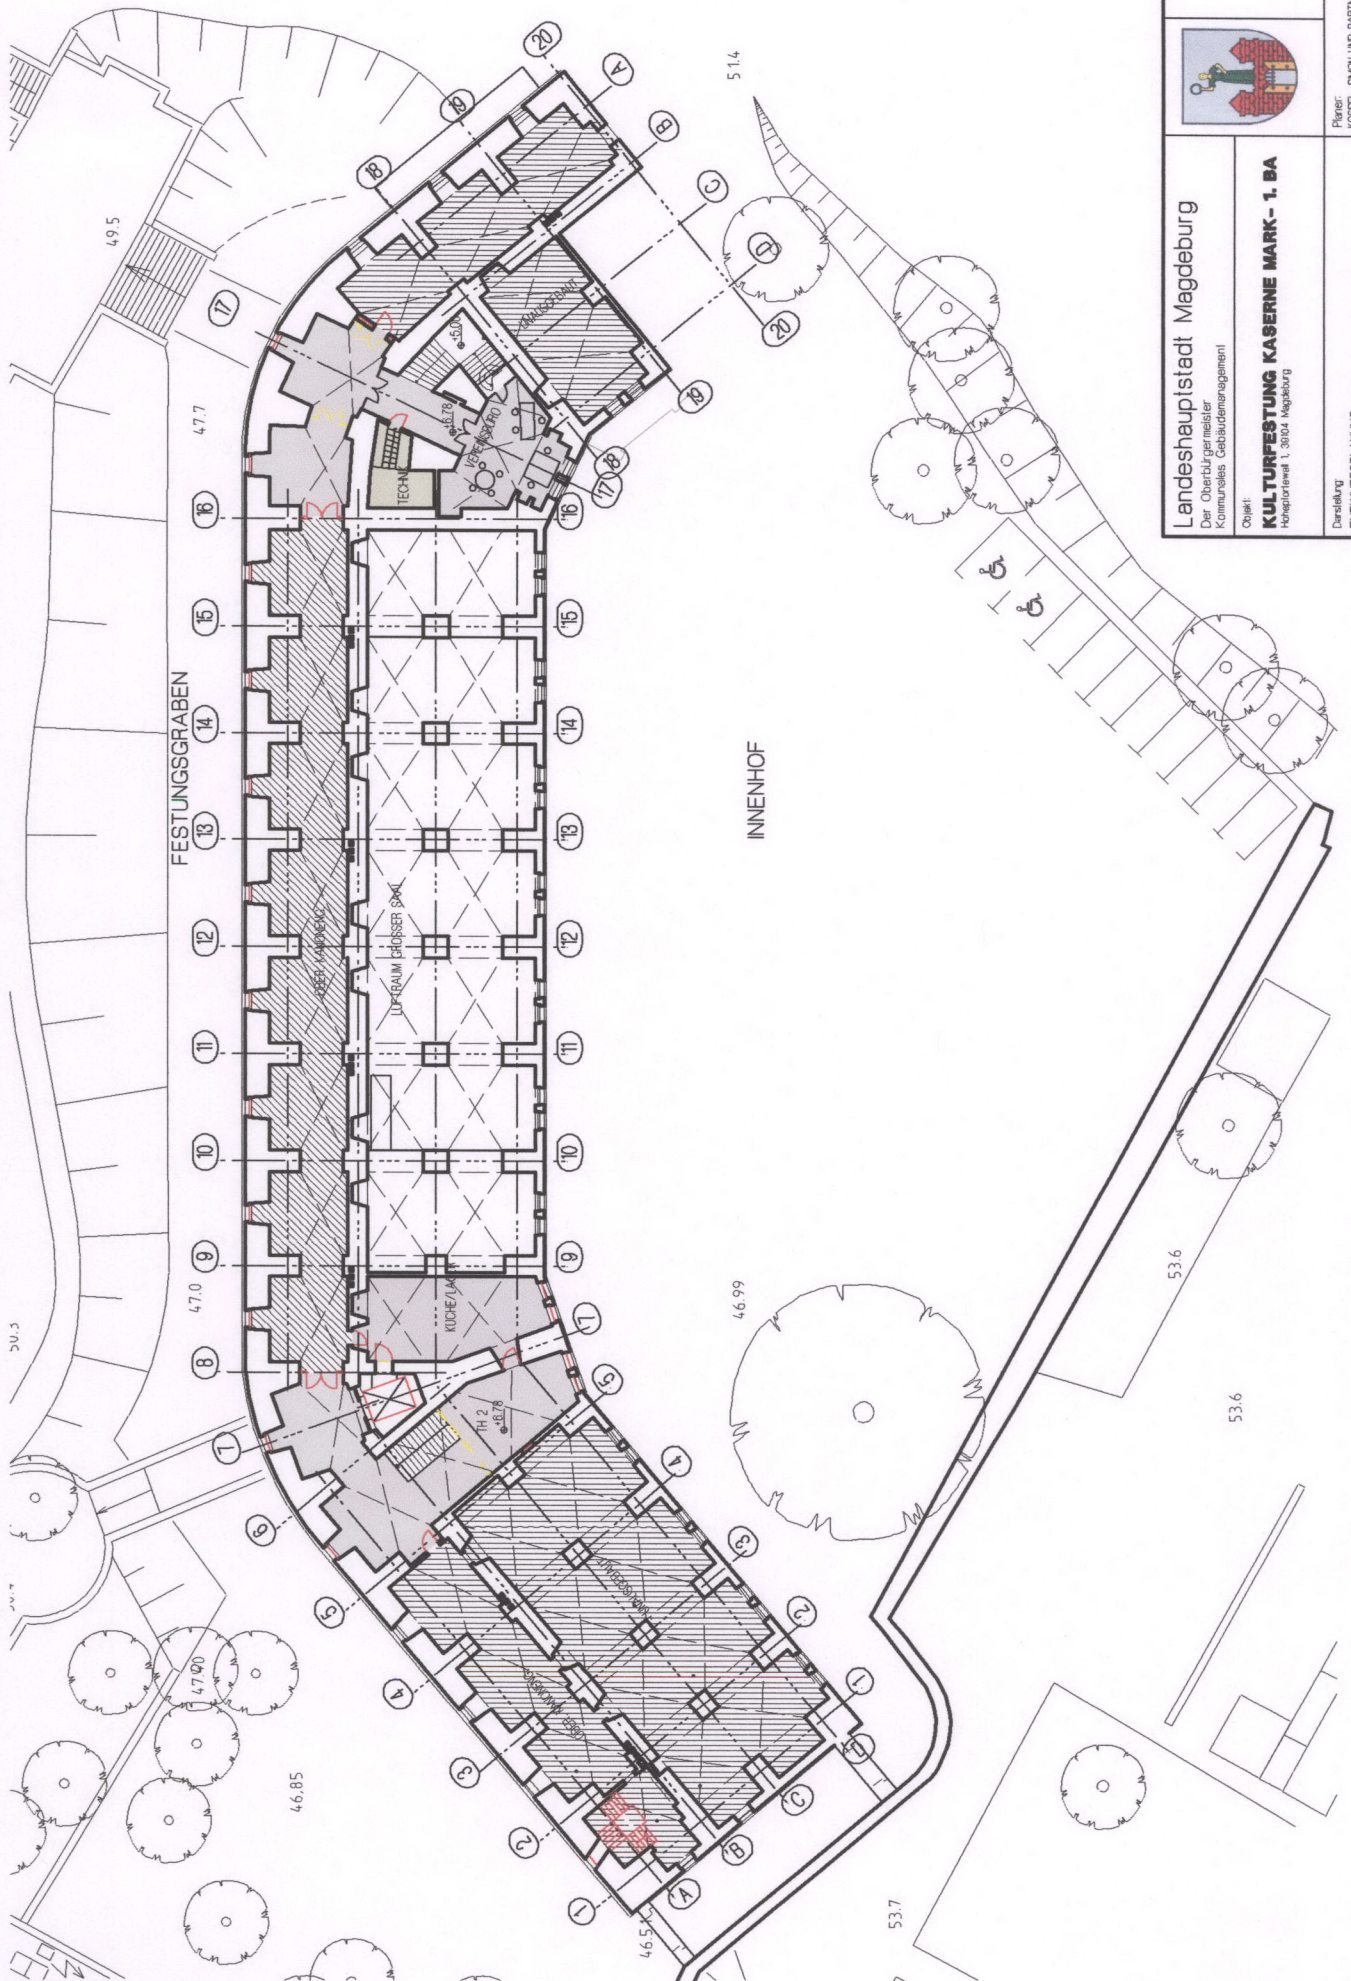

Landeshauptstadt Magdeburg  
Der Oberbürgermeister  
Kommunales Gebäudemanagement

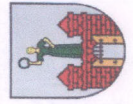

Objekt:  
**KULTURFESTUNG KASERNE MARK- 1. BA**  
Hauptkasseler 1, 30124 Magdeburg

Darstellung:  
ENTWURFSANLAGE -  
**GRUNDRISS 2. OBERGESCHOSS**  
M 1:500

Planer:  
KOSSEL, SAKO UND PARTNER GbR  
DPL-ING. DPL.-DES. ARCHITECTEN / INGENIEURE  
Kasseler 10, 30159 Magdeburg  
Tel. 0391/734 67-78 Fax 0391/734 67-68  
e-mail: planung@kossel-sako.de