


 Als Gemeindestraße zu widmende
 Straßenverkehrsfläche Länge 394 m




Landeshauptstadt Magdeburg
 Der Oberbürgermeister
 Tiefbauamt
 Abteilung Tiefbaukoordinierung

Maßstab: 1 : 1000

Ausgabedatum: 18-OCT-2005

Ausschnitt aus dem topographischen Stadtkartenwerk
 M 1:500/1000

Zu widmende Straßenverkehrsfläche
 07750 Veilchenweg

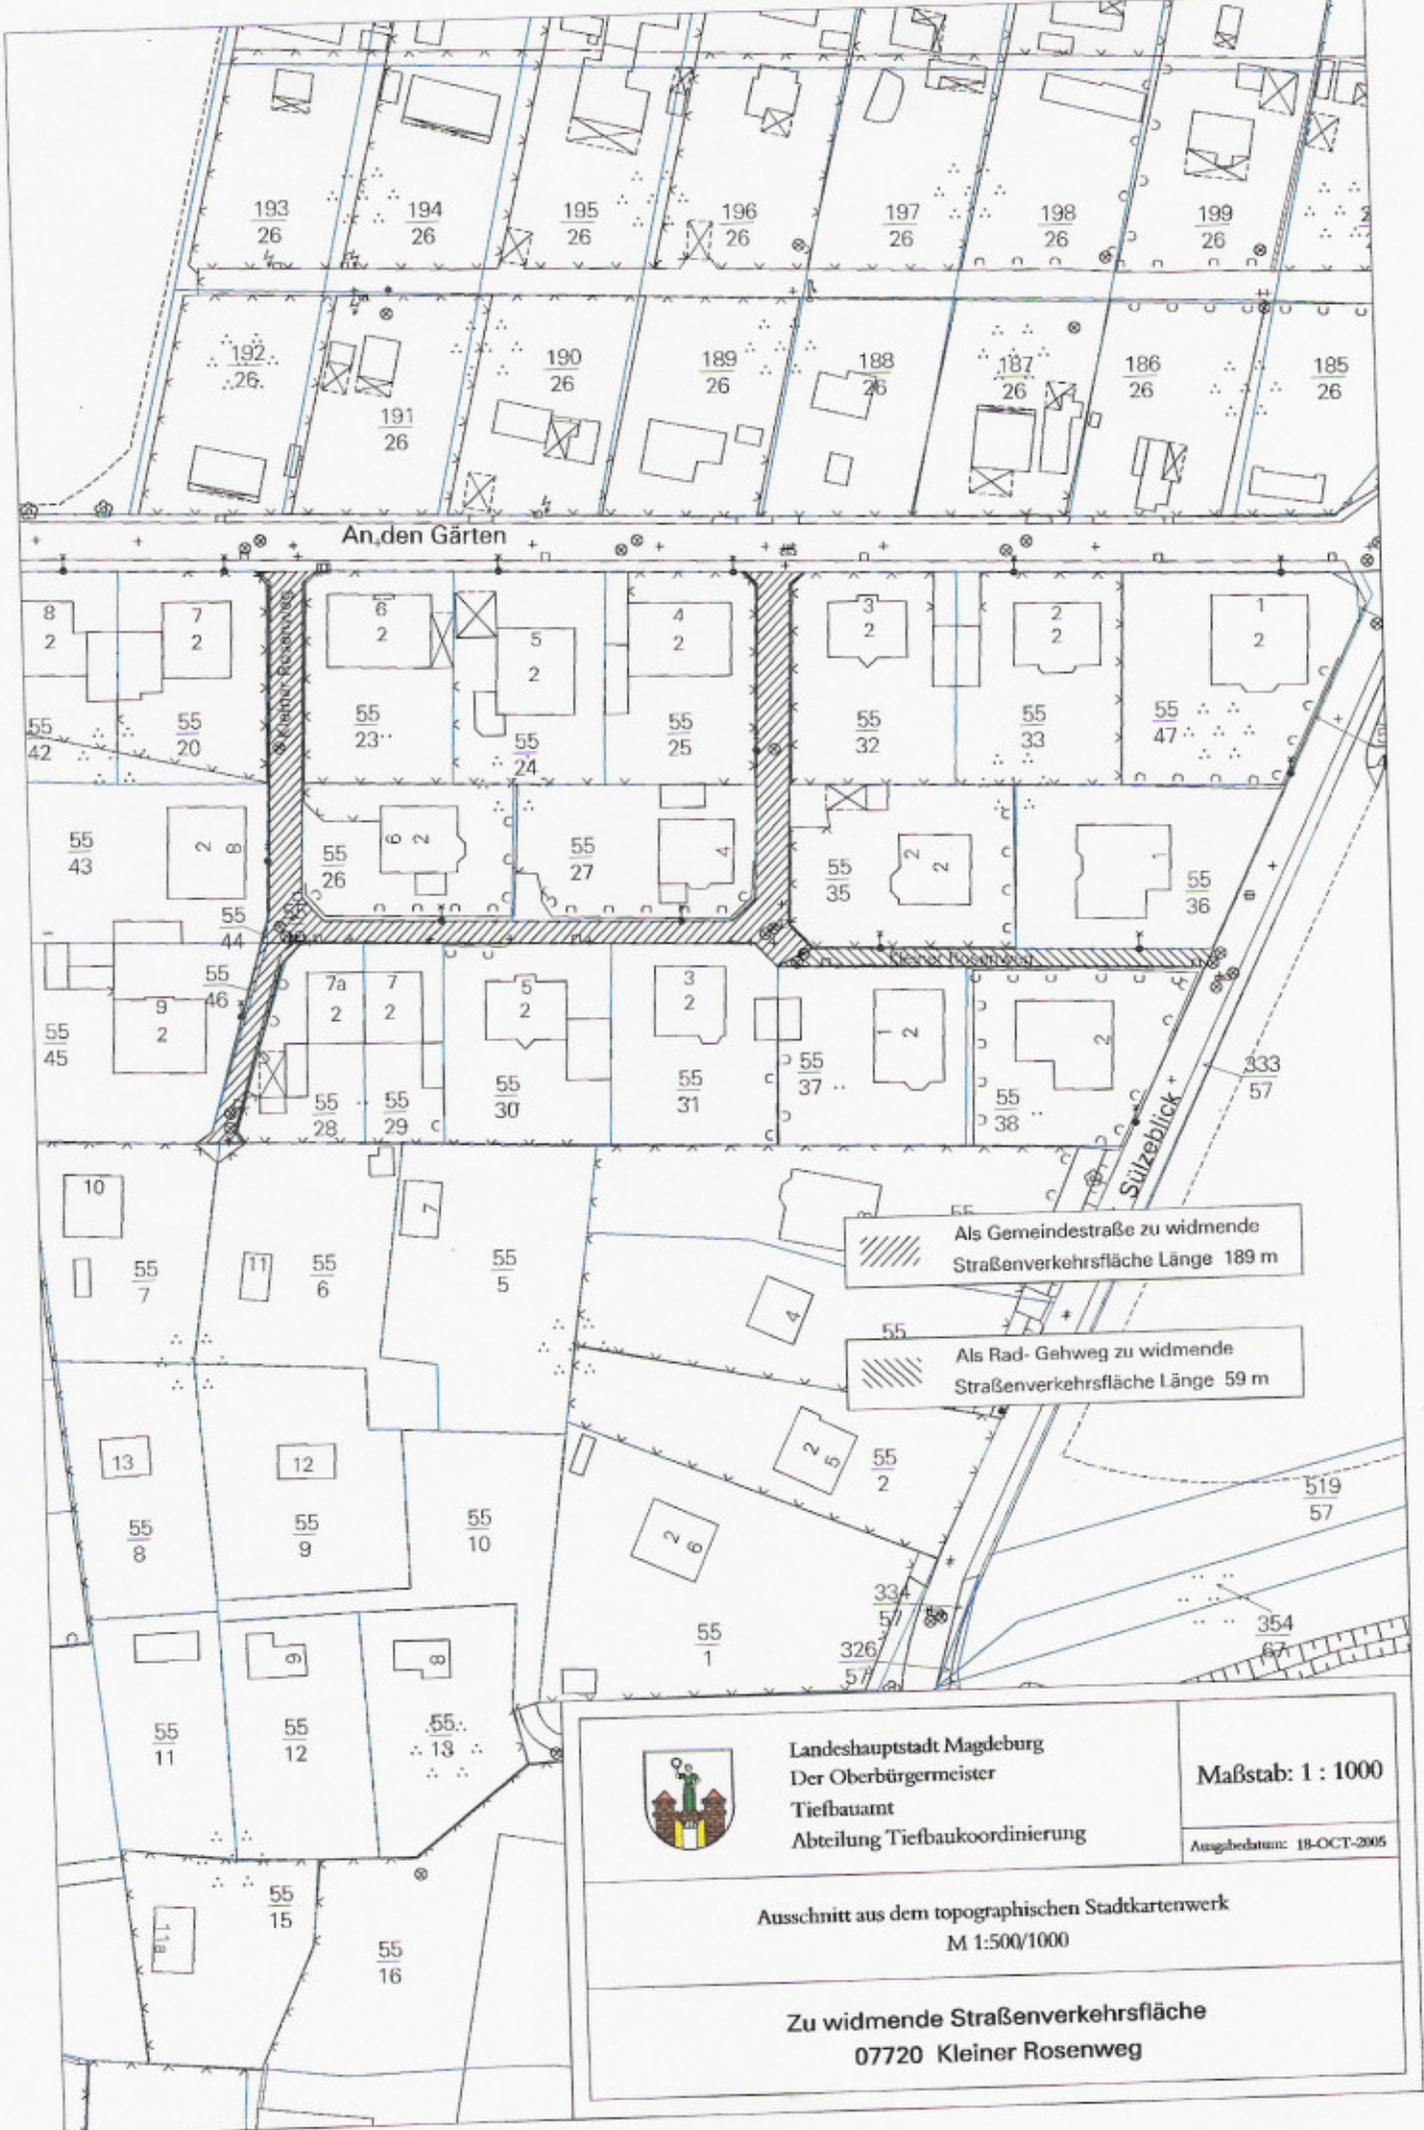

An den Gärten

Sülzeblick

Als Gemeindestraße zu widmende
Straßenverkehrsfläche Länge 189 m

Als Rad- Gehweg zu widmende
Straßenverkehrsfläche Länge 59 m



Landeshauptstadt Magdeburg
Der Oberbürgermeister
Tiefbauamt
Abteilung Tiefbaukoordinierung

Maßstab: 1 : 1000

Ausgabedatum: 18-OCT-2005

Ausschnitt aus dem topographischen Stadtkartenwerk
M 1:500/1000

Zu widmende Straßenverkehrsfläche
07720 Kleiner Rosenweg

