


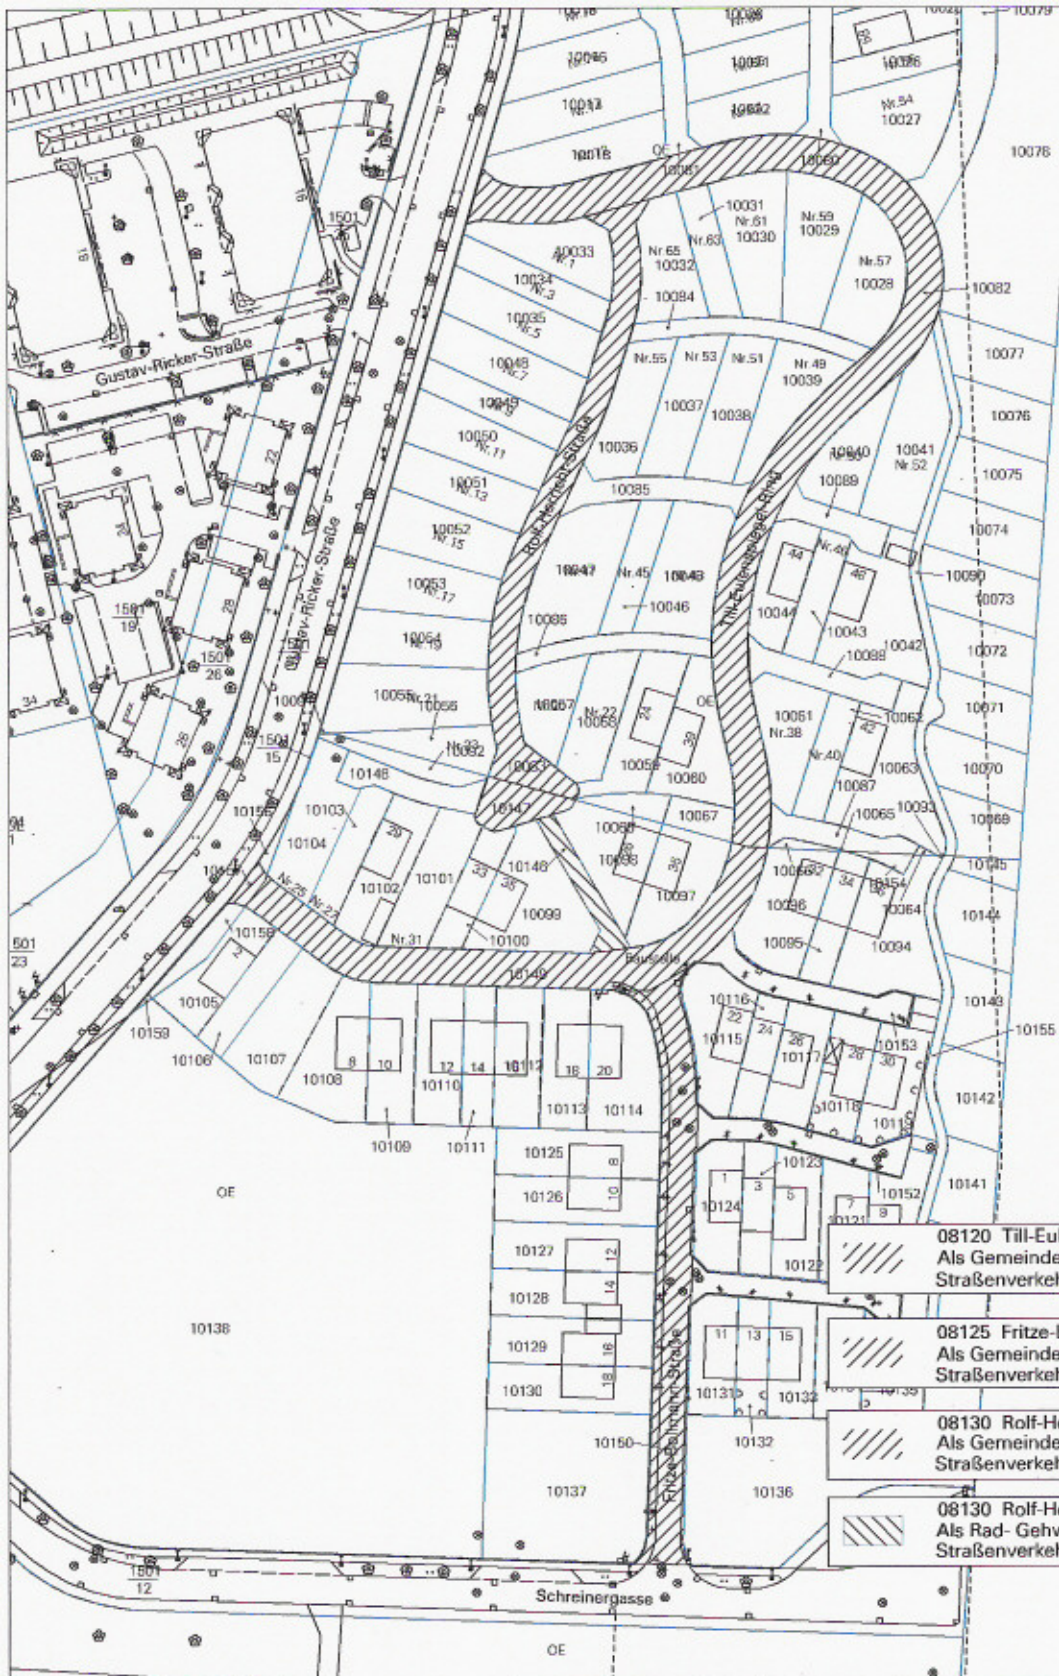

08120 Till-Eulenspiegel-Ring
Als Gemeindestraße zu widmende
Straßenverkehrsfläche Länge 361 m

08125 Fritze-Bollmann-Straße
Als Gemeindestraße zu widmende
Straßenverkehrsfläche Länge 121 m

08130 Rolf-Herricht-Straße
Als Gemeindestraße zu widmende
Straßenverkehrsfläche Länge 128 m

08130 Rolf-Herricht-Straße
Als Rad- Gehweg zu widmende
Straßenverkehrsfläche Länge 30 m



Landeshauptstadt Magdeburg
Der Oberbürgermeister
Tiefbauamt
Abteilung Tiefbaukoordinierung

Maßstab: 1 : 1500

Ausgabedatum: 19-OCT-2005

Ausschnitt aus dem topographischen Stadtkartenwerk
M 1:500/1000

Zu widmende Straßenverkehrsflächen
B-Plan Gebiet 431-1A