


Landeshauptstadt Magdeburg

Der Oberbürgermeister
Stadtplanungsamt Magdeburg

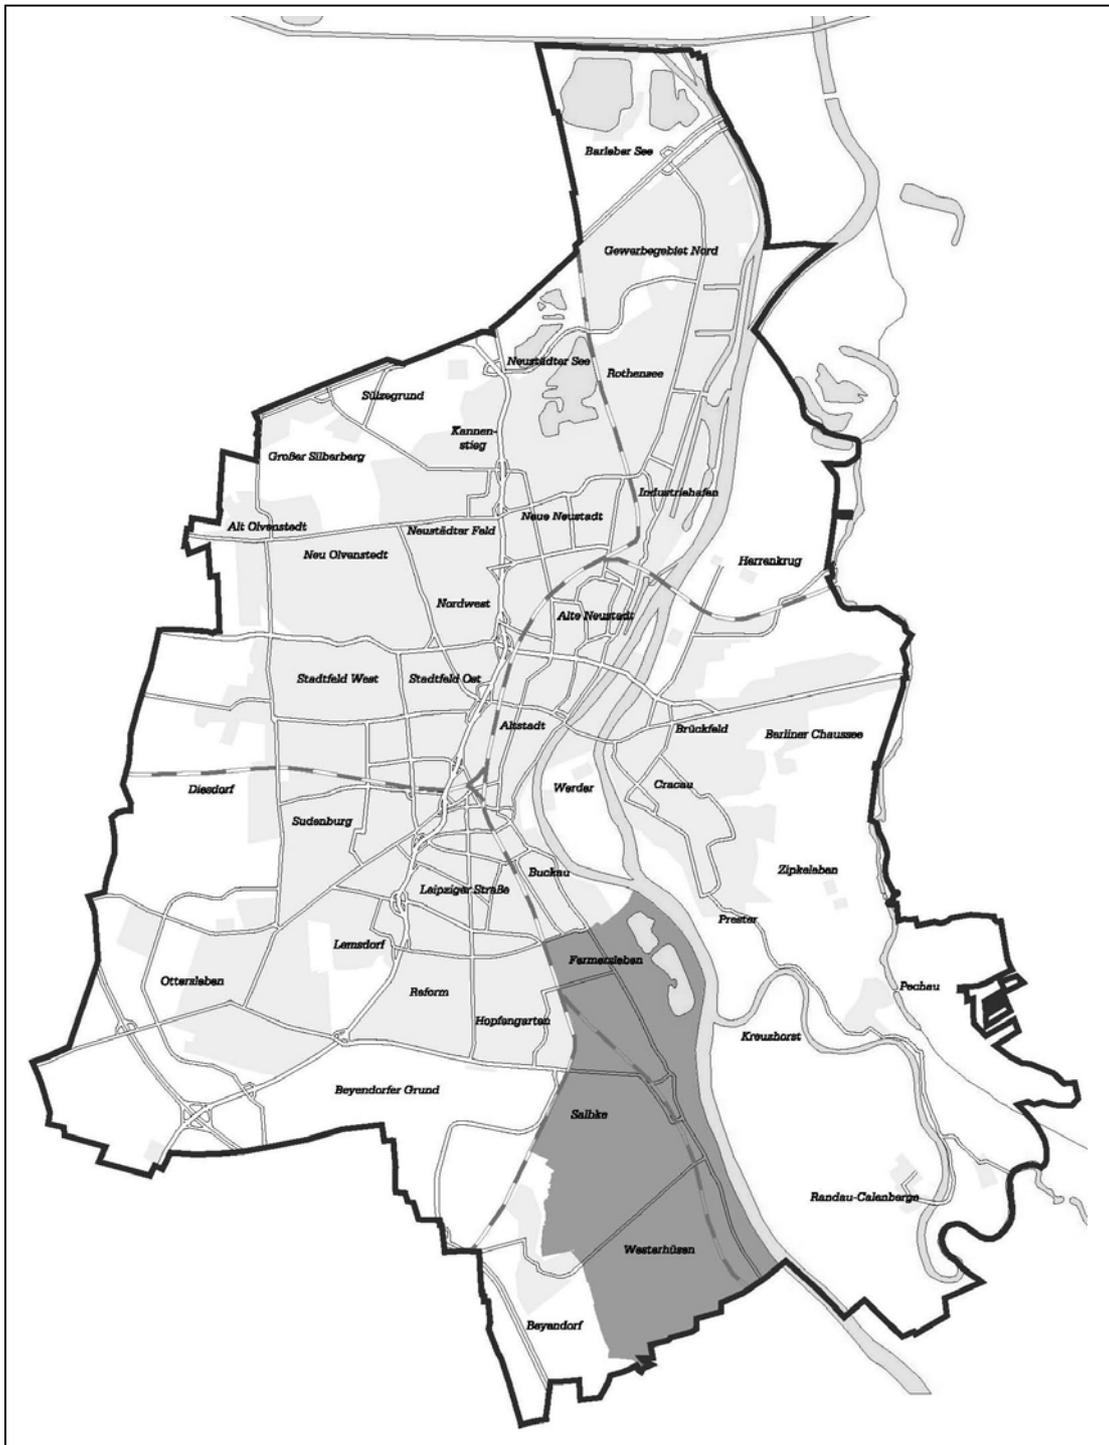

Flächennutzungsplan
9. Änderung – Südost
Lageplan zum Einleitungsbeschluss