


Landeshauptstadt Magdeburg

Der Oberbürgermeister
Stadtplanungsamt Magdeburg

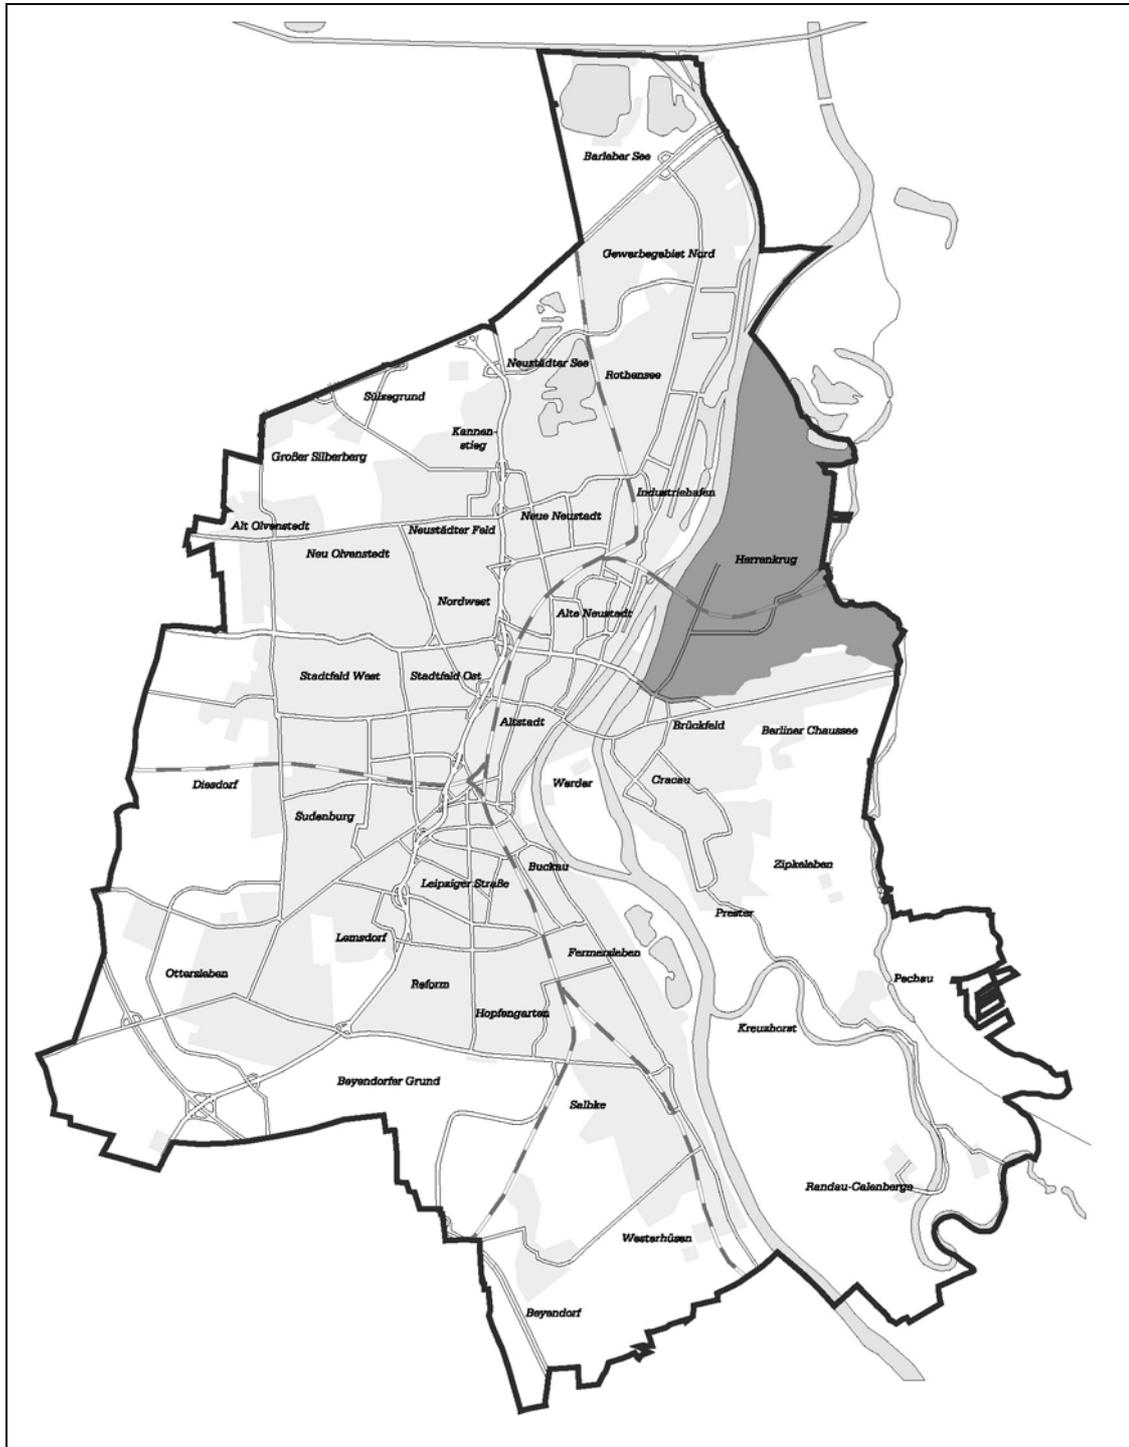

Flächennutzungsplan
8. Änderung – Herrenkrug
Lageplan zum Einleitungsbeschluss