


Ausbau Eisenbahnknoten Magdeburg

Variantenvergleich EÜ Ernst – Reuter - Allee

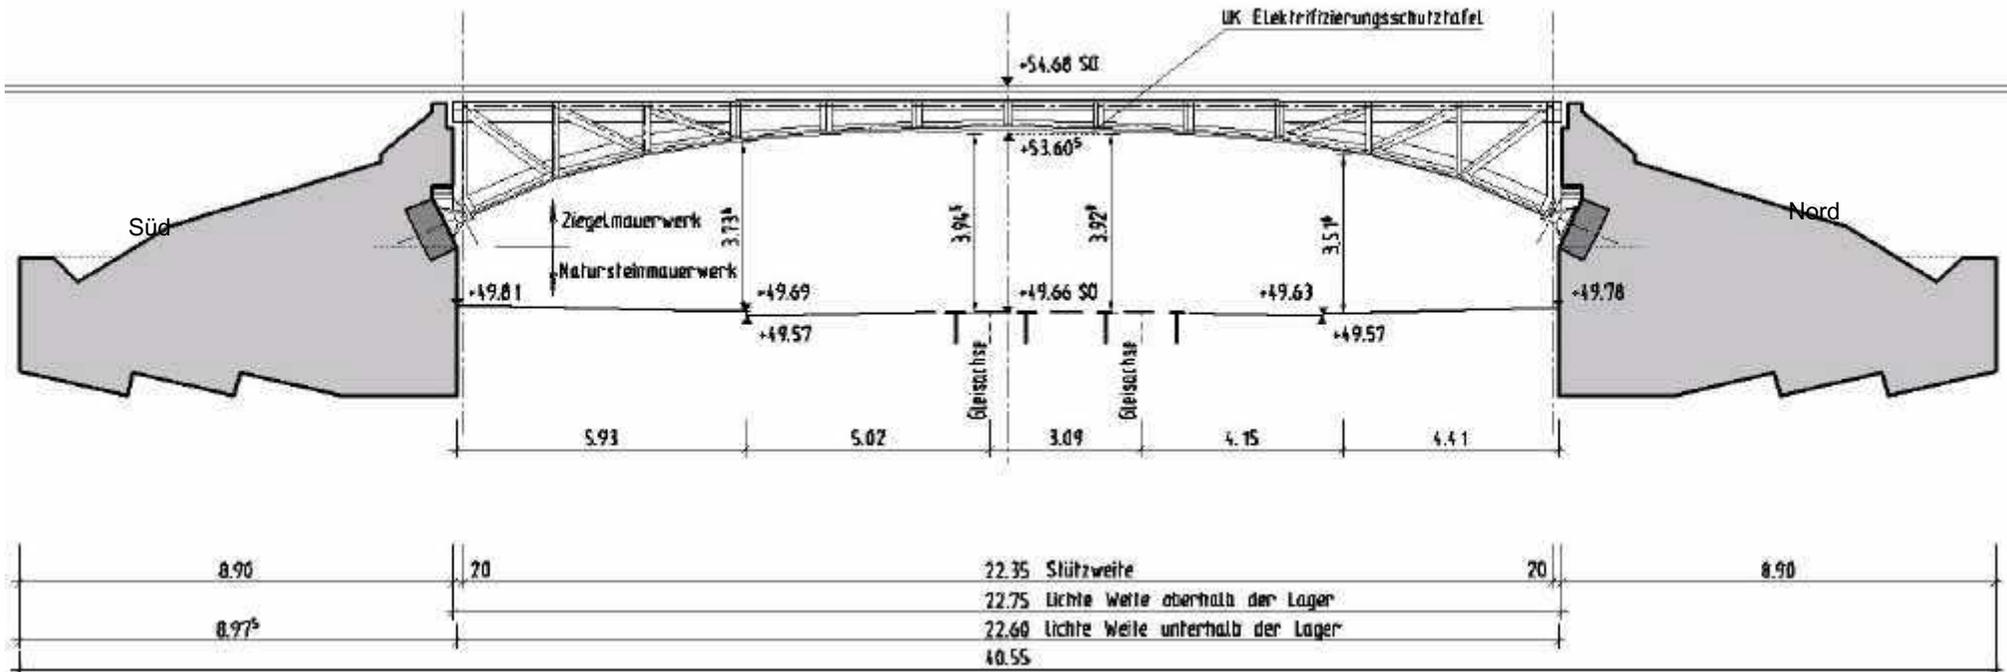

Im Zuge der Planungen wurden die lichten Höhen unter den bestehenden Überbauten in insgesamt 4 Schnitten aufgemessen. Diese Schnitte liegen jeweils unter den am weitesten außenliegenden Bogentragwerken der östlichen und der westlichen Überbaugruppe.

Im Ergebnis dieses Aufmaßes beträgt die kleinste lichte Höhe bis zur Unterkante der Elektrifizierungsschutztafel im Gleisbereich 3,89 m (unter Gleis 6).

Die kleinste lichte Höhe oberhalb des Schrammbordes der Straße beträgt 3,52 m. Entsprechend Beschilderung besitzt das Bauwerk zur Zeit eine lichte Höhe von 3,40 m für den Straßenverkehr.