




Ansicht von Süden

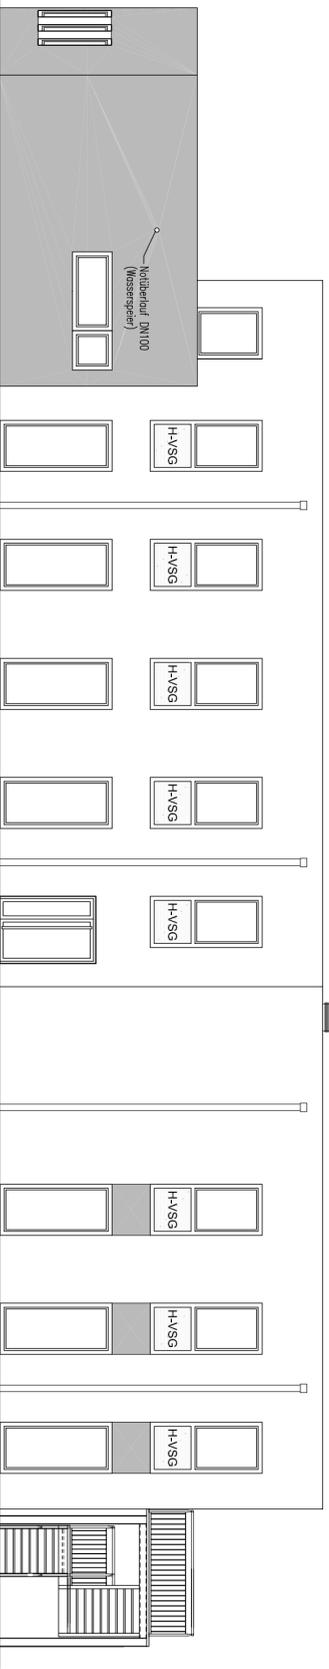

Ansicht von Norden

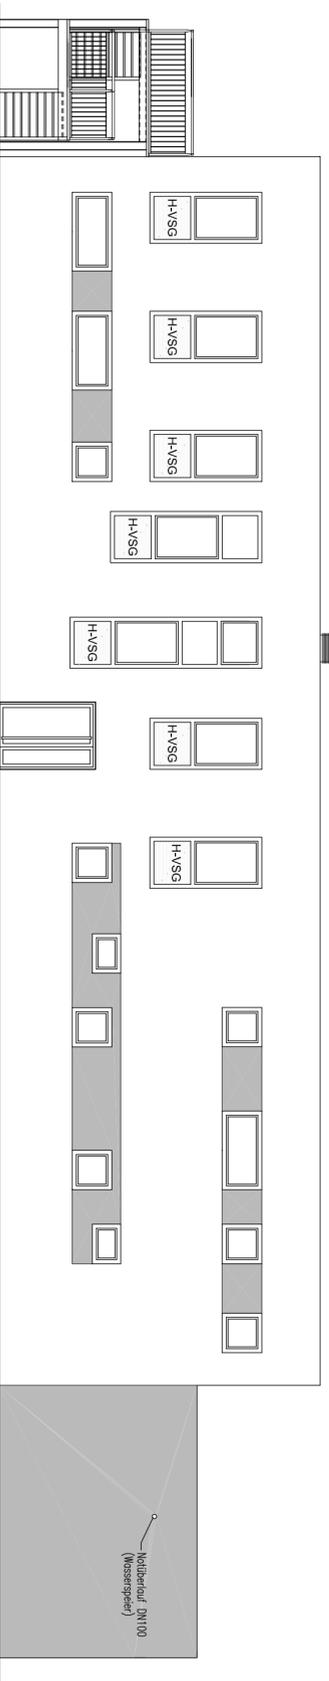

| Index | Datum | Aenderung | Unterschrift |
|-------|-------|-----------|--------------|
| | | | |
| | | | |
| | | | |
| | | | |

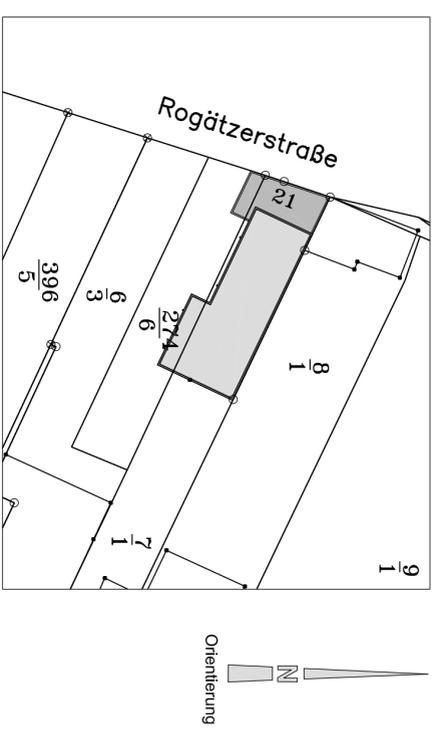

BAUHERR
KGE Kommunalgrund GmbH
 Entwicklungsträger
 der Landeshauptstadt Magdeburg
 Julius-Bremer-Str. 8
 39104 Magdeburg

Unterschrift Bauherr
 Datum

| OBJEKT | Datum | Objektkplanung Leistungsbild |
|---|-----------------------|---------------------------------|
| Jugendtreff Rogätzer Straße in Magdeburg | 4 11/2005 Datum | 1:100 Maßstab |

| Planart | Blattnummer | Index |
|---------------------------|-------------|-------|
| Ansicht von Süden, Norden | 21.31 | |

Planungsgesellschaft mbH
 Architekten und Ingenieure
Stammstz Halle (Sode)
 Niederrossung Magdeburg
 Schlienauer 14, 39104 Magdeburg
 Tel. (0391) 53 29 58-0

acerplan

gez.: Frau Ide
 Bearbeiter
 Herr Kehm
 geprüft
04122.001
 Auftragsnummer (Acerplan)