




Ansicht von Westen

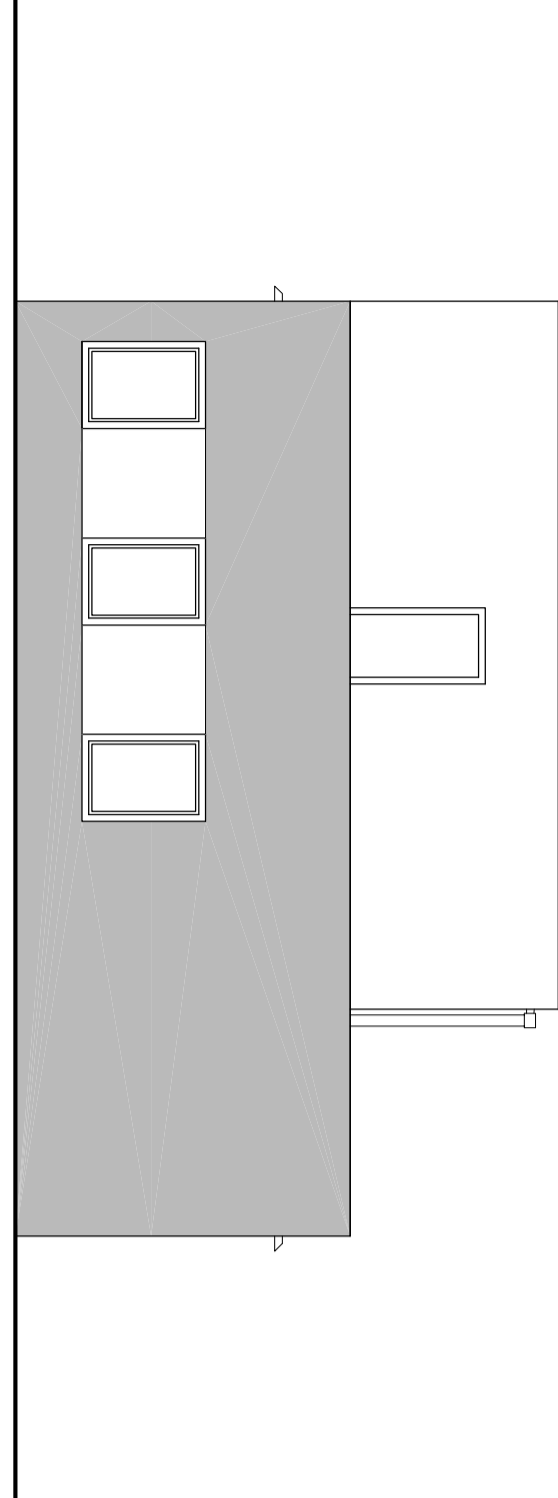

Ansicht von Osten

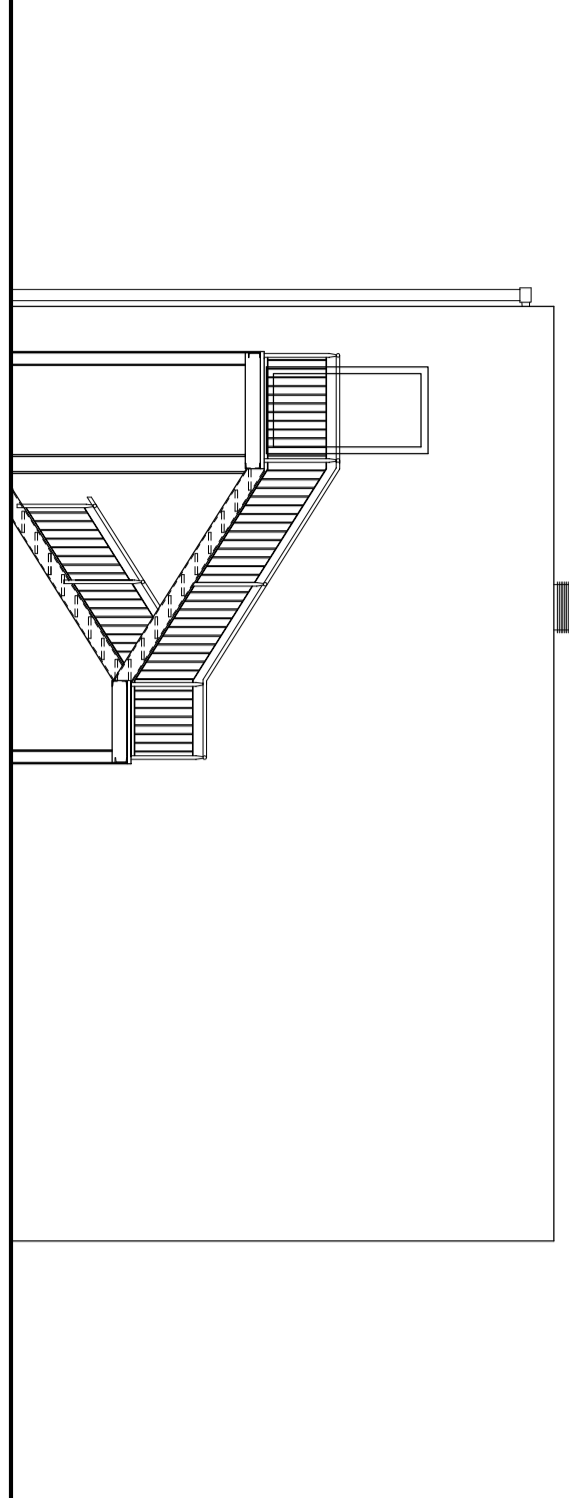

Index	Datum	Änderung	Unterschrift

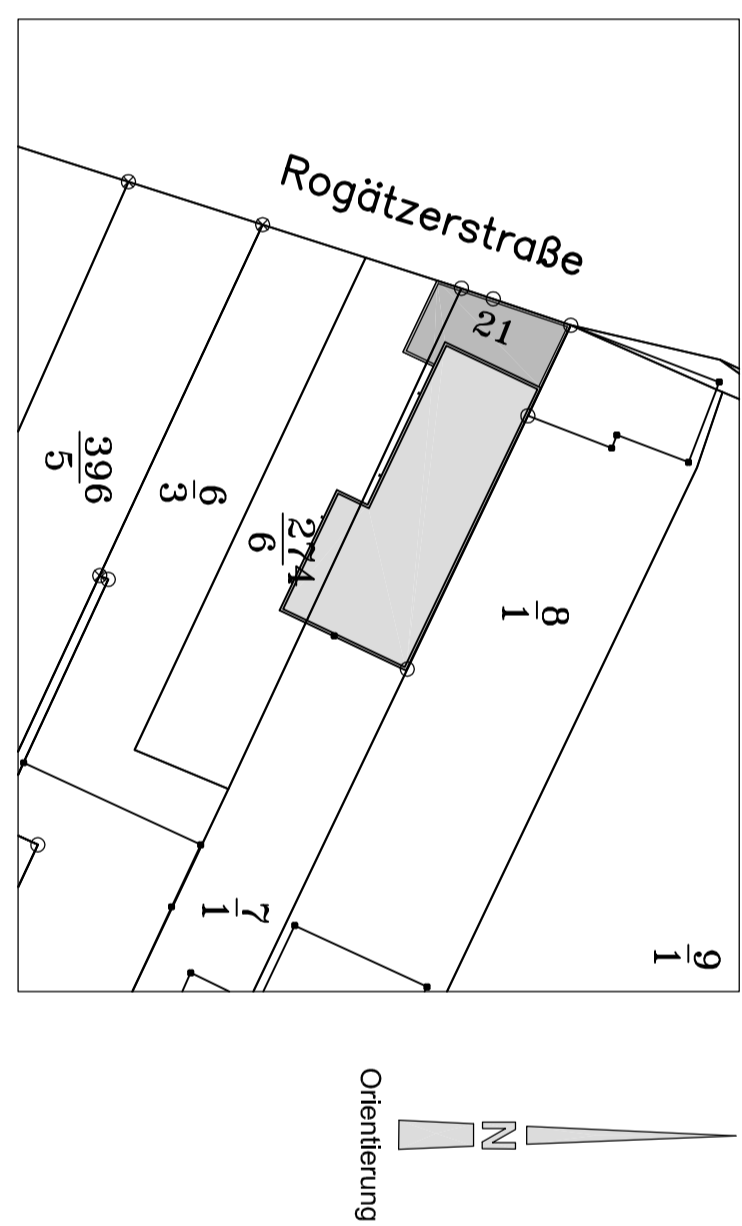


BAUHERR
KGE Kommunalgrund GmbH
 Entwicklungsträger
 der Landeshauptstadt Magdeburg
 Julius-Bremer-Str. 8
 39104 Magdeburg

Unterschrift Bauherr
 Datum

OBJEKT
Jugendtreff
Rogätzer Straße in Magdeburg

Planart Ansicht von Westen, Osten

3
 Leistungsphase
 11/2005
 Datum
 1:100
 Maßstab
 21.32
 Blattnummer
 gez.: Frau Ide
 Bearbeiter
 Index

Planungsgesellschaft mbH
 Architekten und Ingenieure
 Stammsitz Halle (Saale)

acerplan
 Niederlassung Magdeburg
 Schillerufer 14, 39104 Magdeburg
 Tel. (0391) 53 29 58-0

04122.001
 Auftragsnummer (Acerplan)