


Landeshauptstadt Magdeburg

Der Oberbürgermeister
Stadtplanungsamt Magdeburg

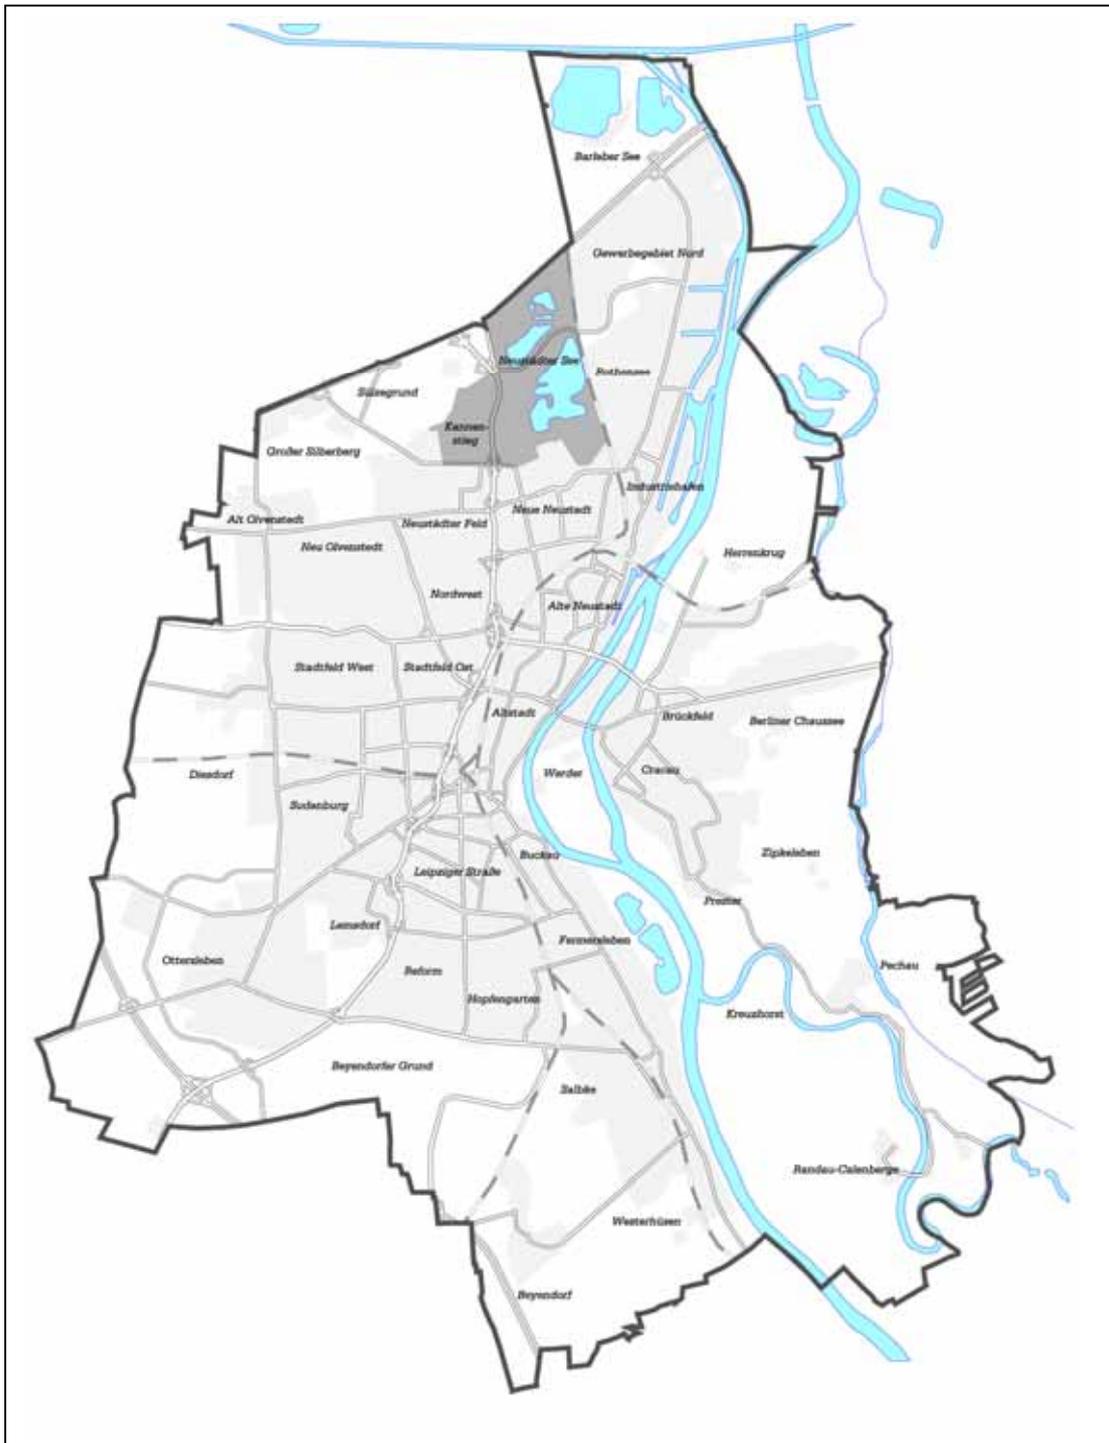

Flächennutzungsplan

11. Änderung – Kannenstieg / Neustädter See

Lageplan zum Einleitungsbeschluss