

Anlage a) Alter Markt Maßstab 1 : 1000


© Geodienste Magdeburg

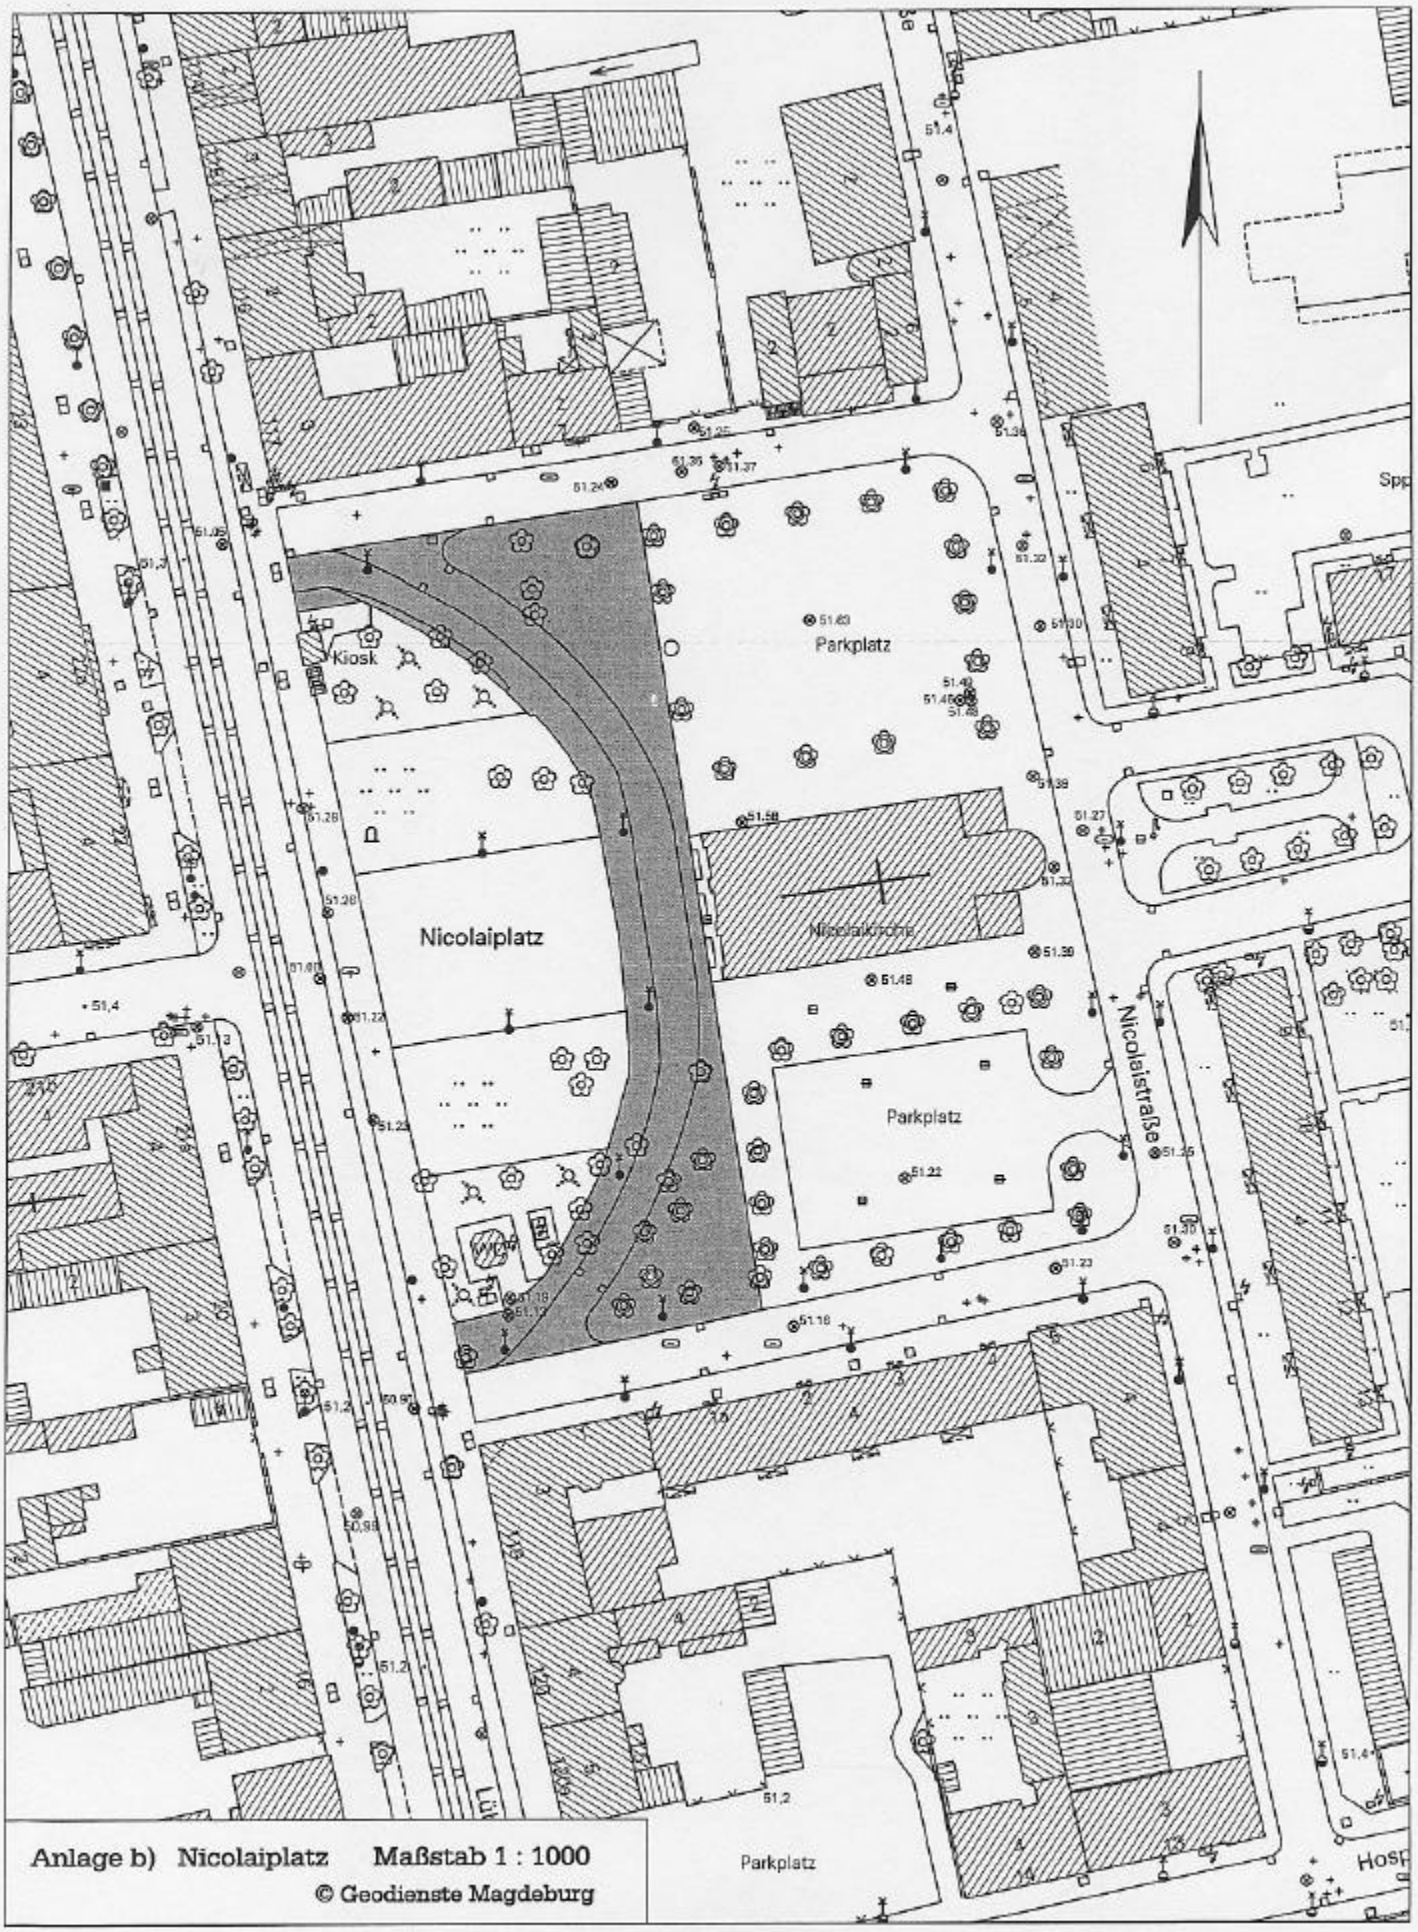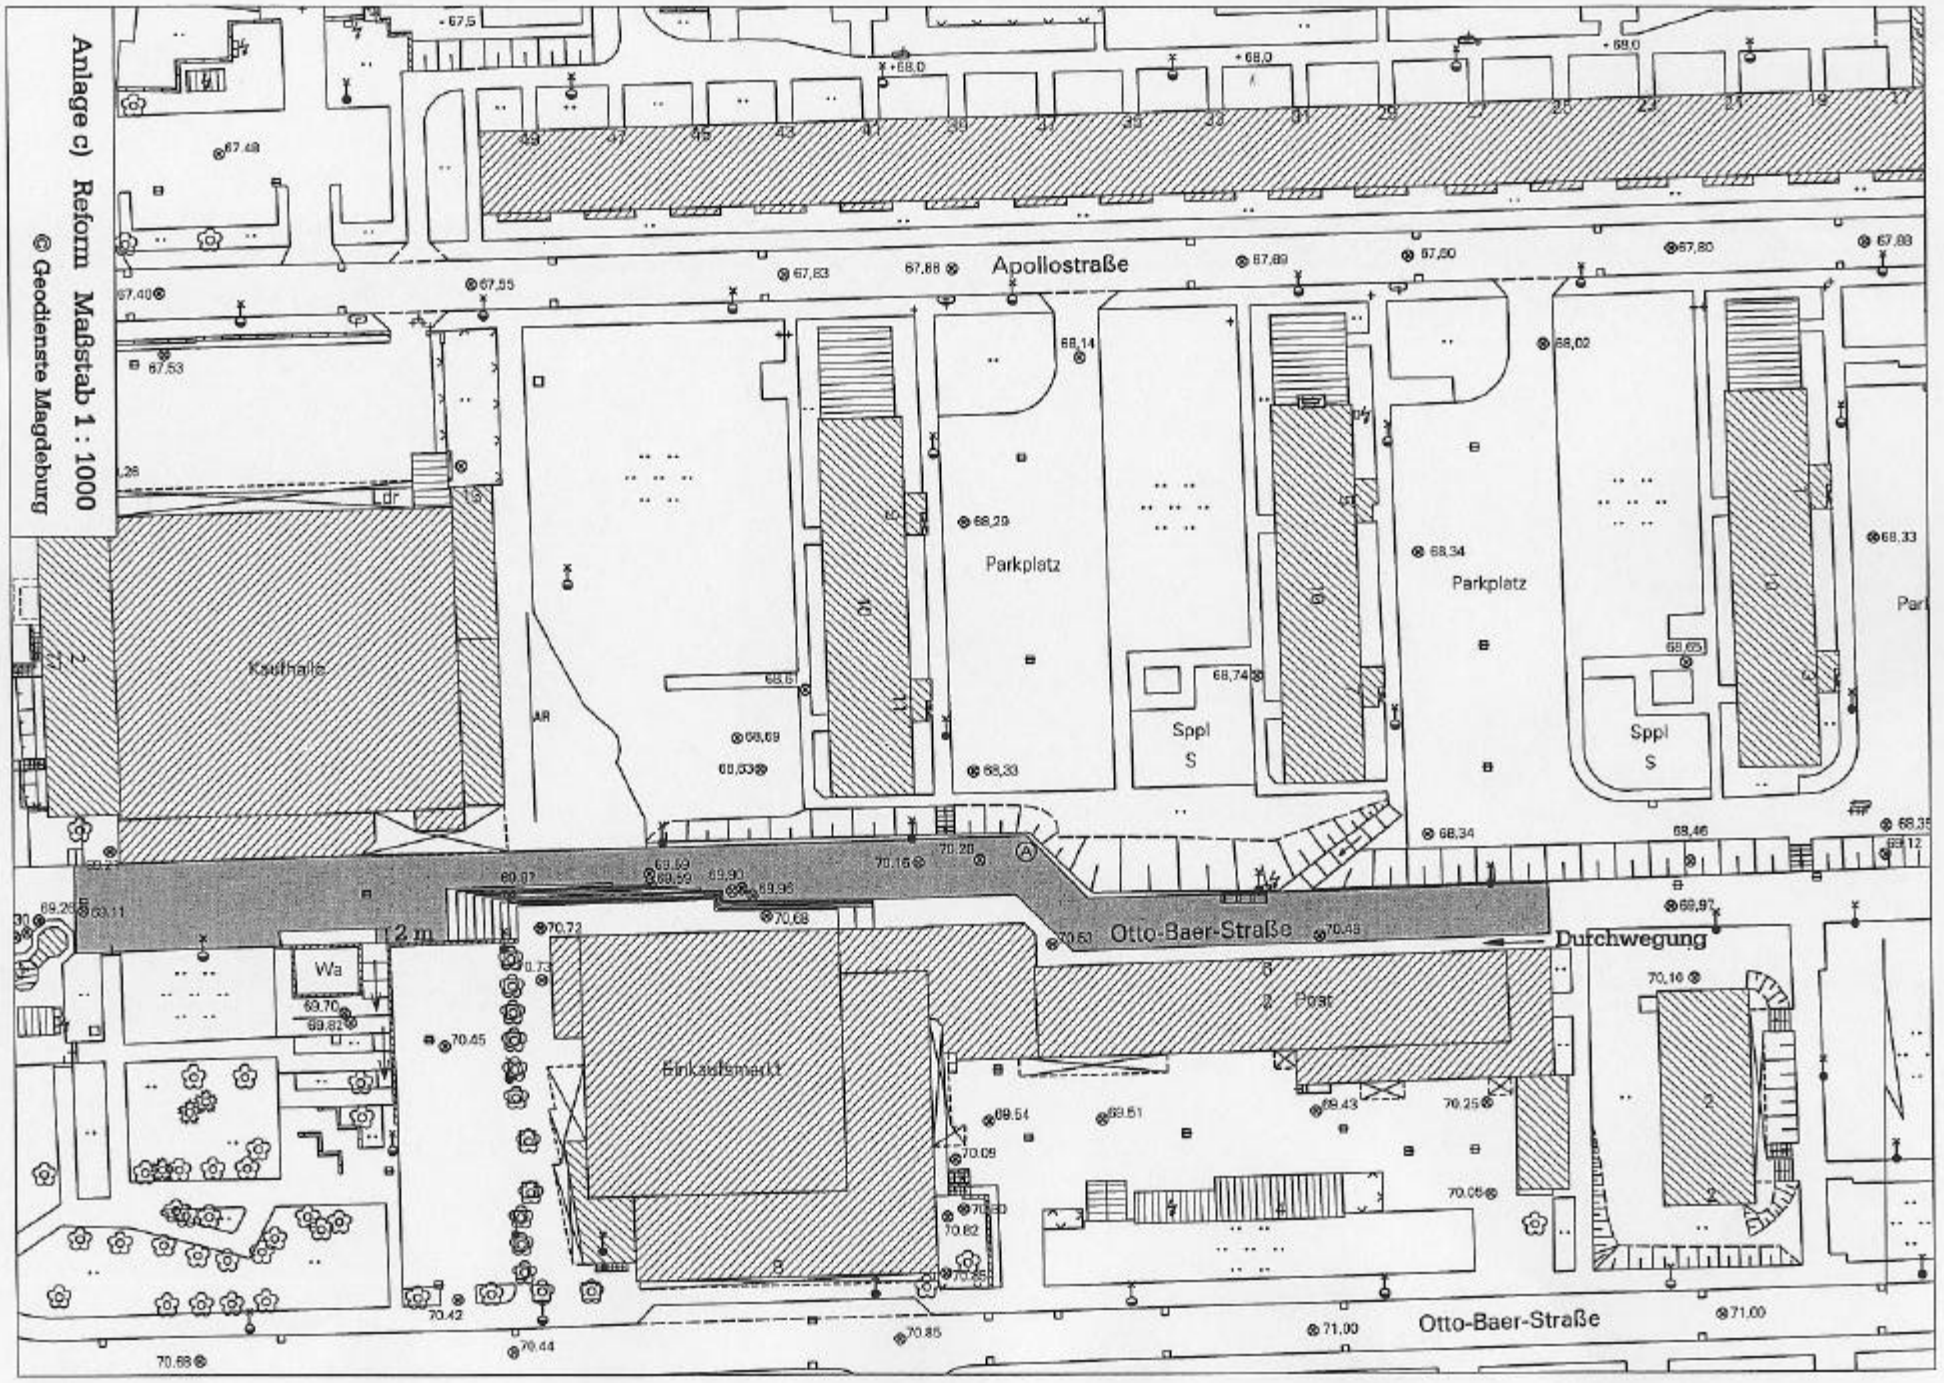

Anlage b) Nicolaiplatz Maßstab 1 : 1000


© Geodienste Magdeburg


Anlage c) Reform Maßstab 1 : 1000
© Geodienste Magdeburg
Apollostraße
Parkplatz
Parkplatz
Kaufhalle
Sppl
S
Sppl
S
Otto-Baer-Straße
Durchwegung
Wa
Einkaufsmarkt
Post
Otto-Baer-Straße
2 m

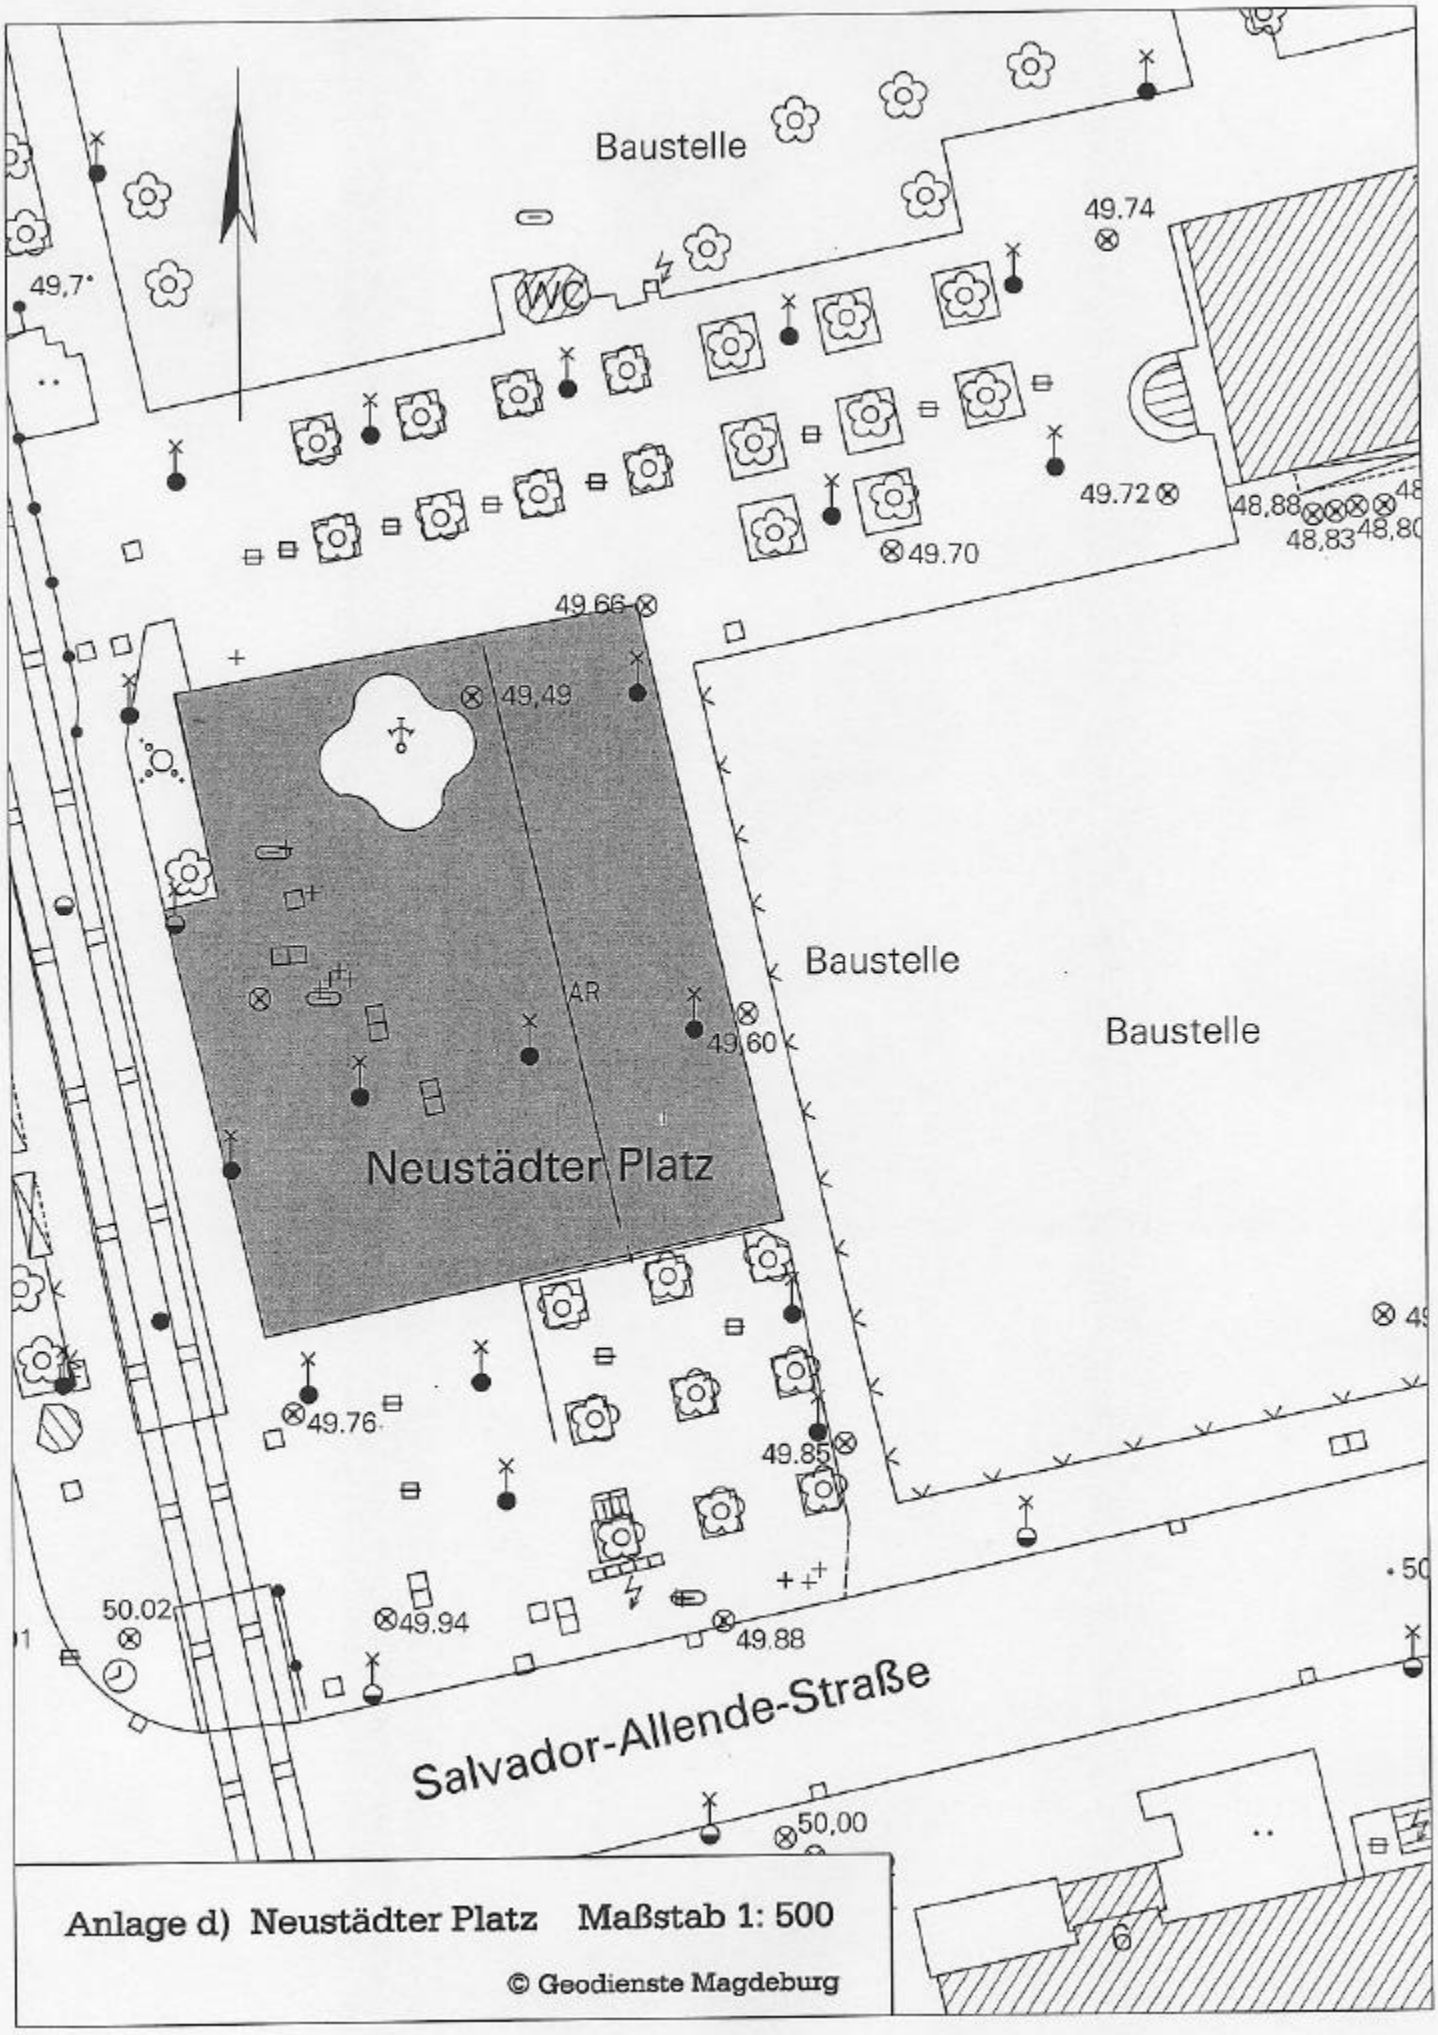

Anlage d) Neustädter Platz Maßstab 1: 500

© Geodienste Magdeburg

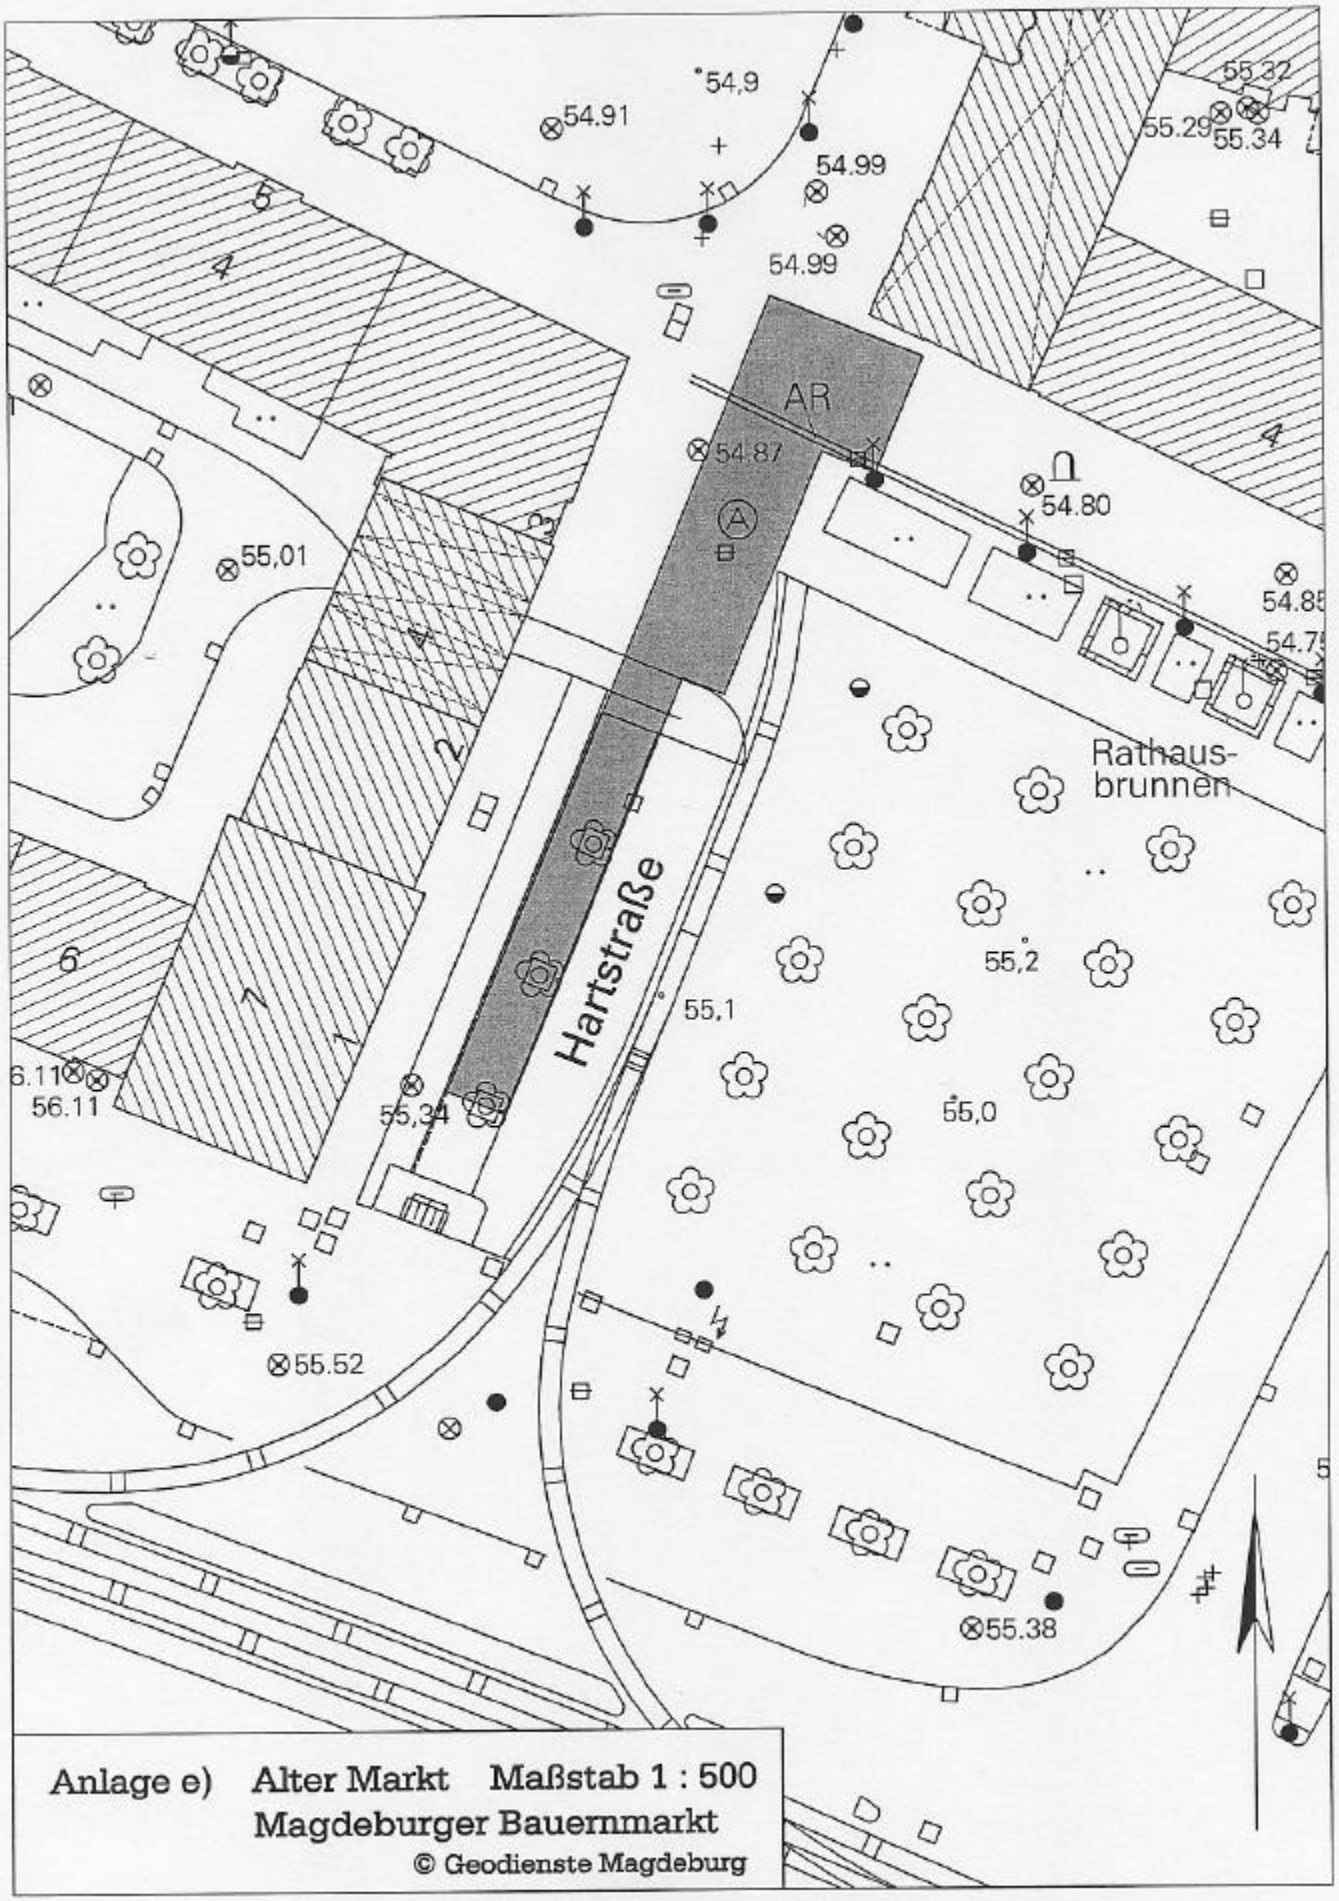

Anlage e) Alter Markt Maßstab 1 : 500
Magdeburger Bauernmarkt

© Geodienste Magdeburg