




Landeshauptstadt Magdeburg

KGm

Datum: 24.04.2006
Bearbeiter: Herr Bornstedt

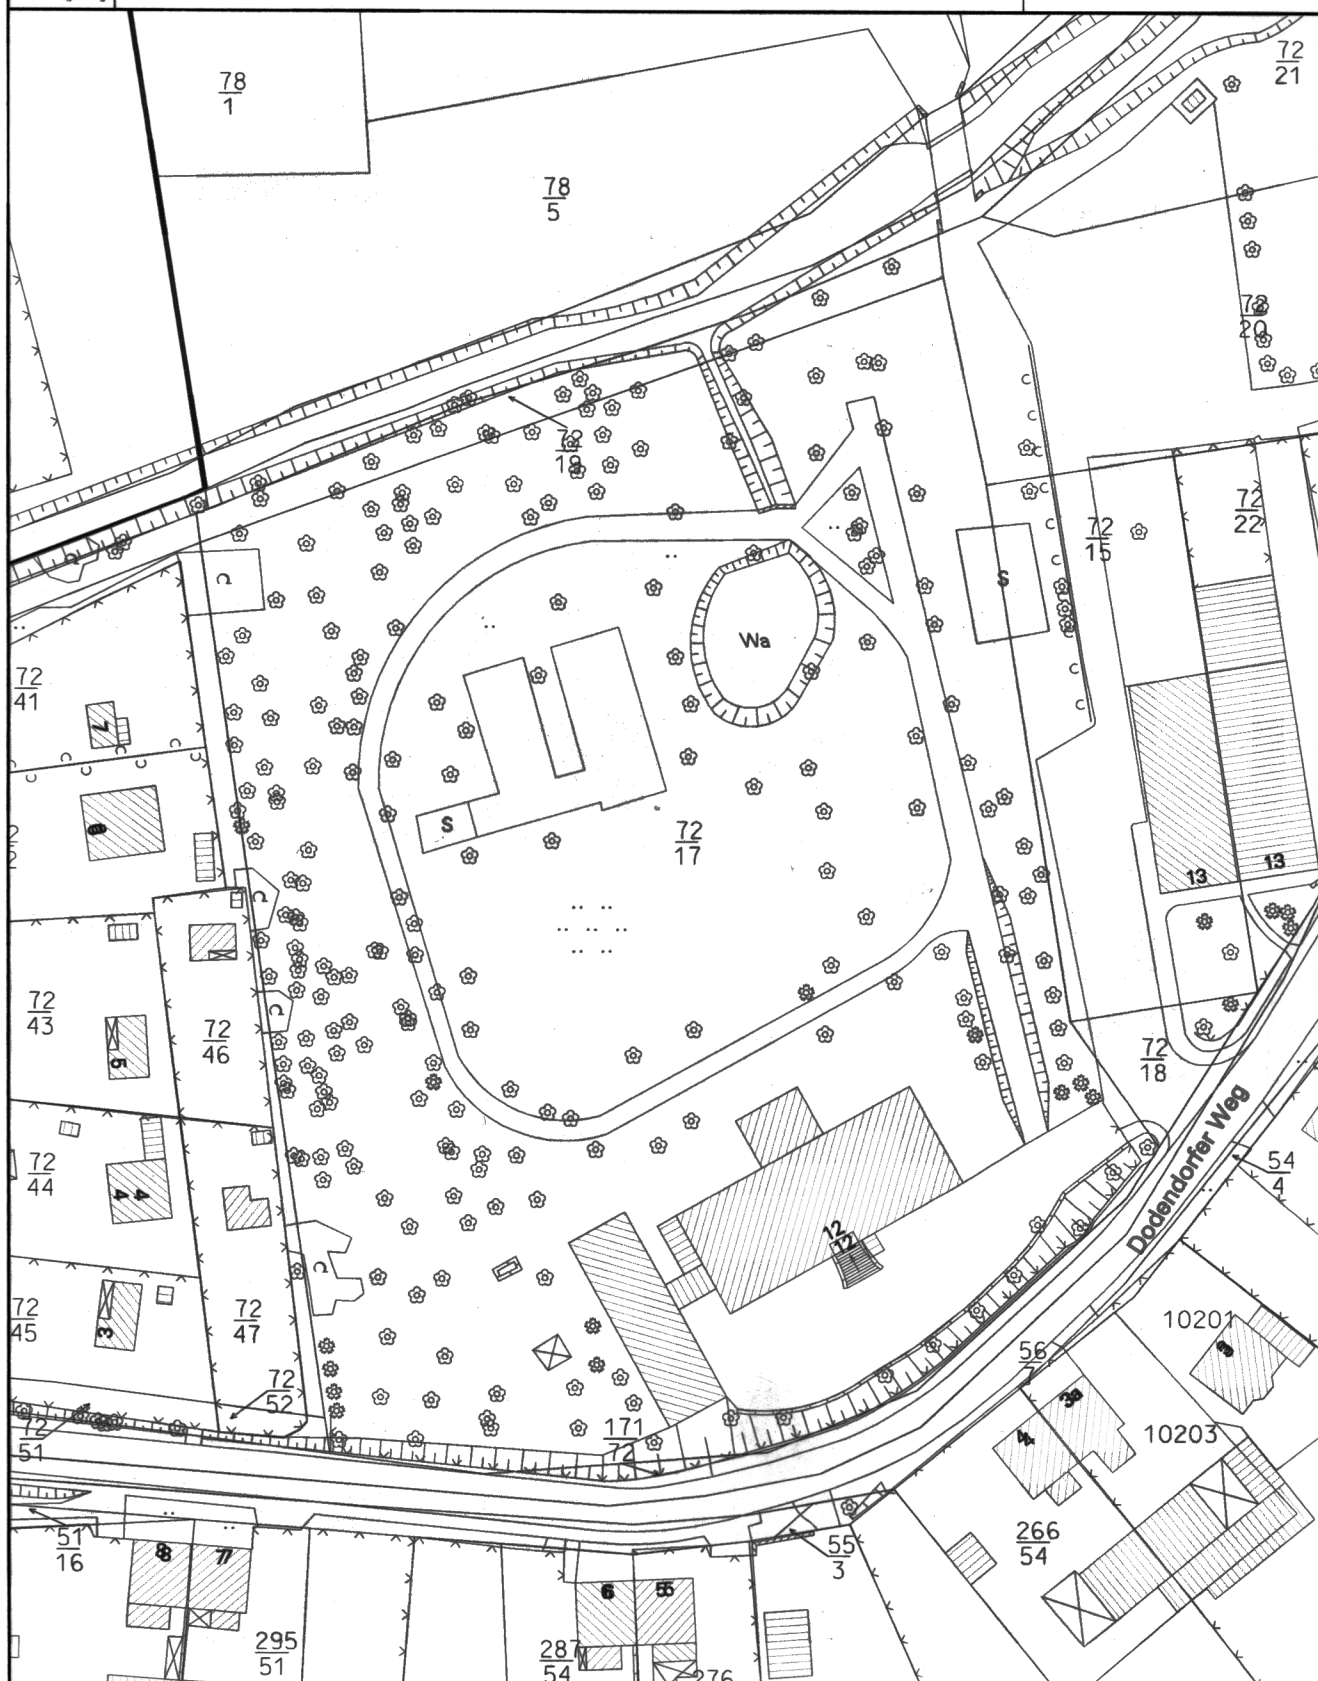

M 1 : 1000

Dodendorfer Weg 12

