


Integratives Gebäudekonzept Harsdorfer Straße 33/33a - Variante 16a - 1:200

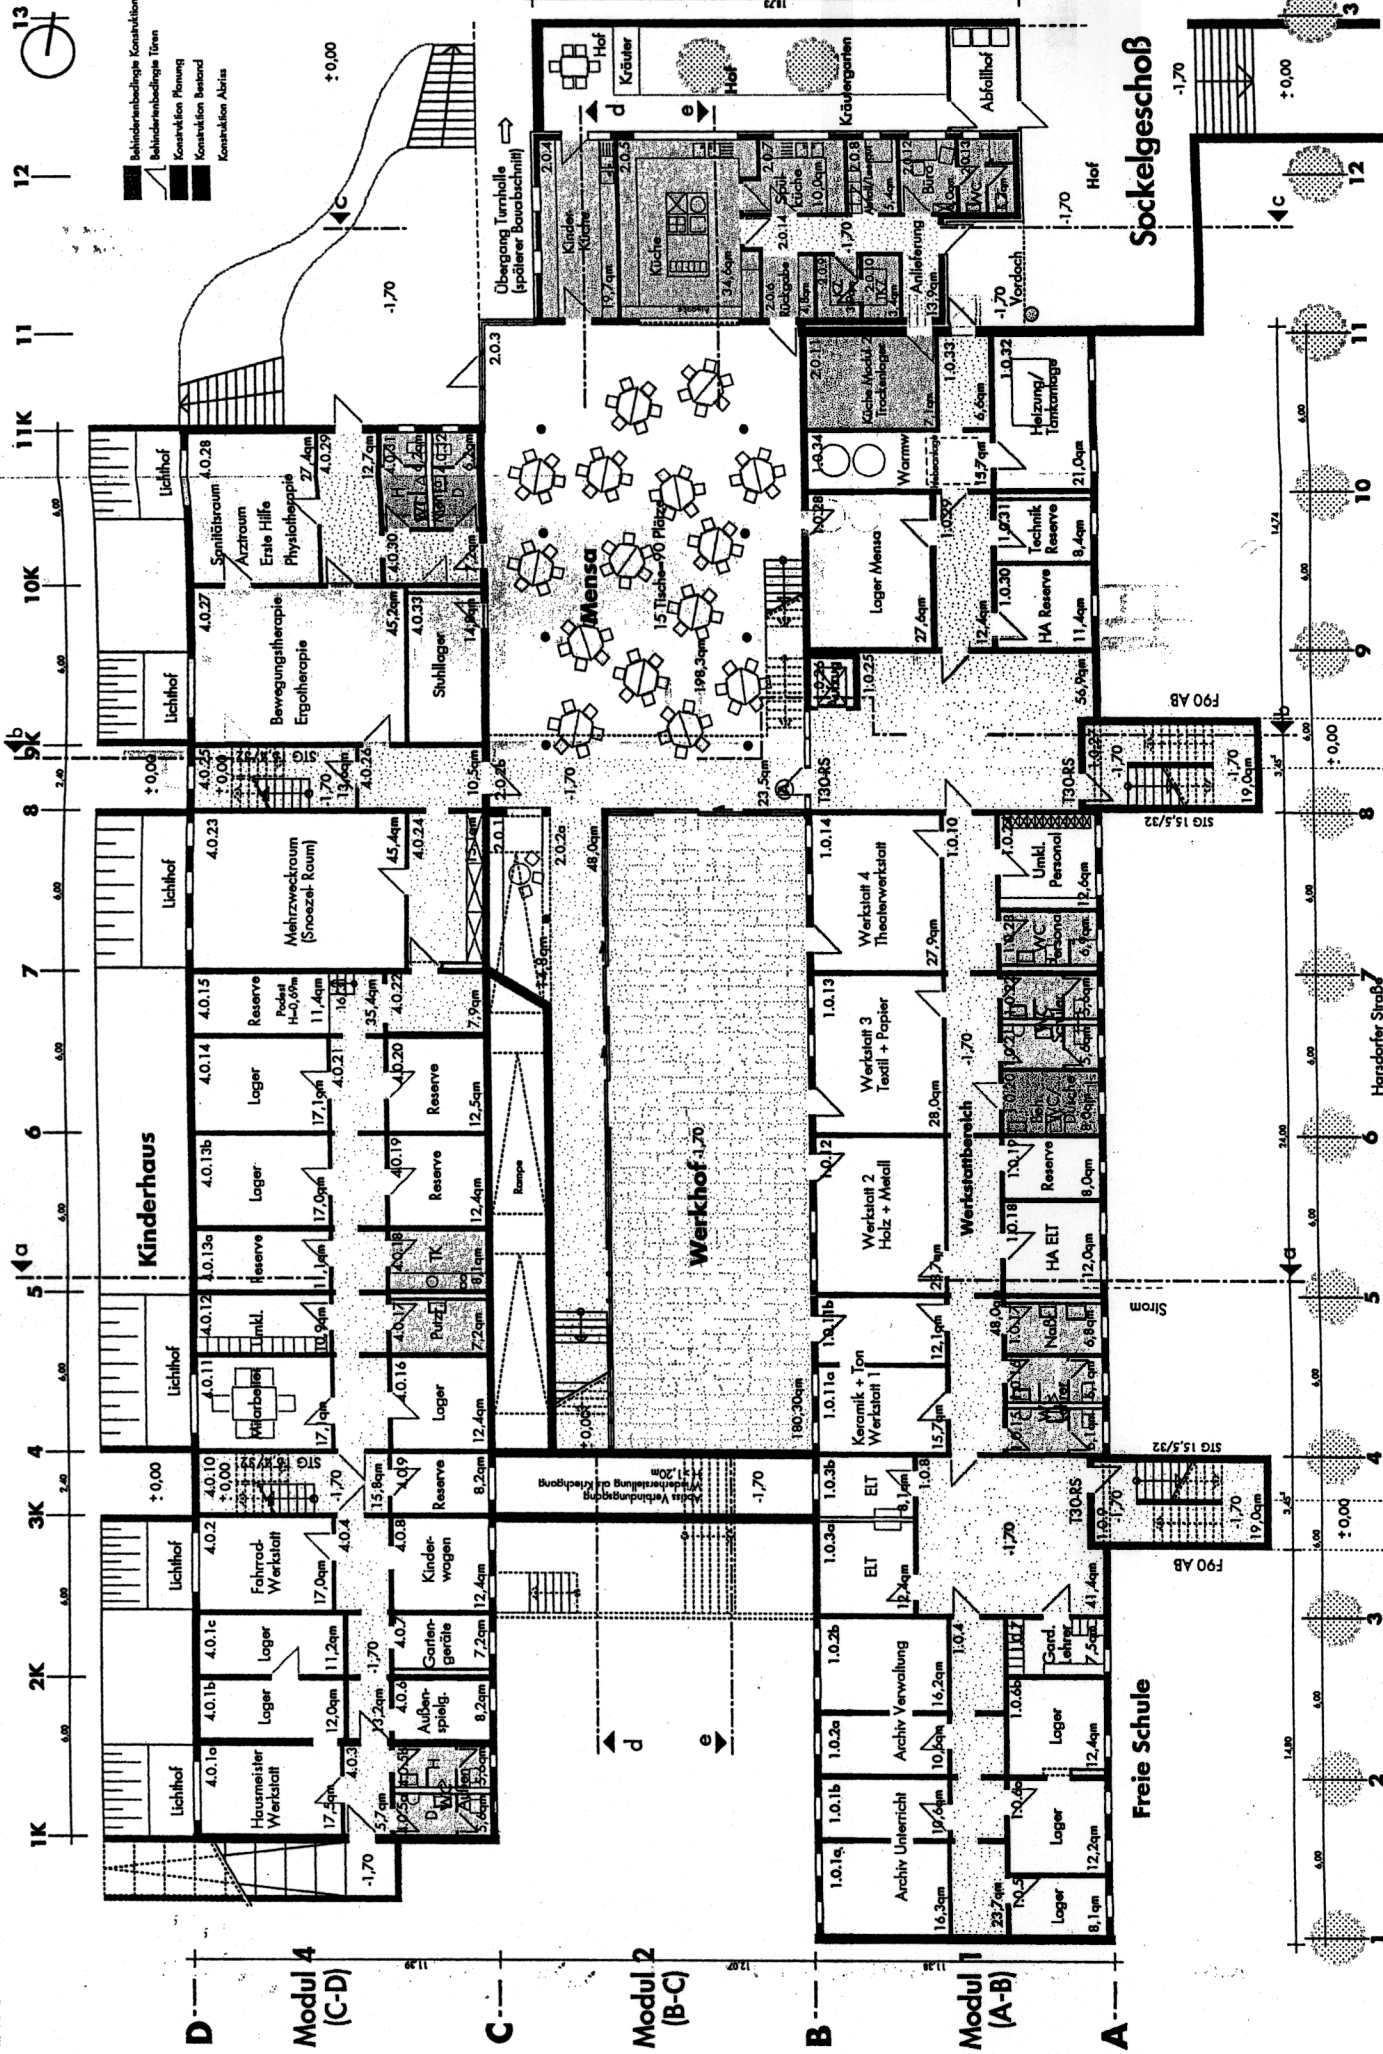

- behinderungsbedingte Konstruktion
- behinderungsbedingte Türe
- Konstruktion Planung
- Konstruktion Bestand
- Konstruktion Abriss