


Geschosshöhen Silo und Anbindung an Speicher

Vorteile:
Flexible Nutzung und Einbau von Klima- und Lüftungstechnik in allen Geschossen Silo möglich
Flächenoptimierung durch 7 Nutzgeschosse im Silo
wirtschaftliche Geschosshöhen
optimale Baukörperausnutzung Silo


Nachteile
behindertengerechte Verbindung nur vom Erdgeschoss bis 2. Obergeschoss möglich

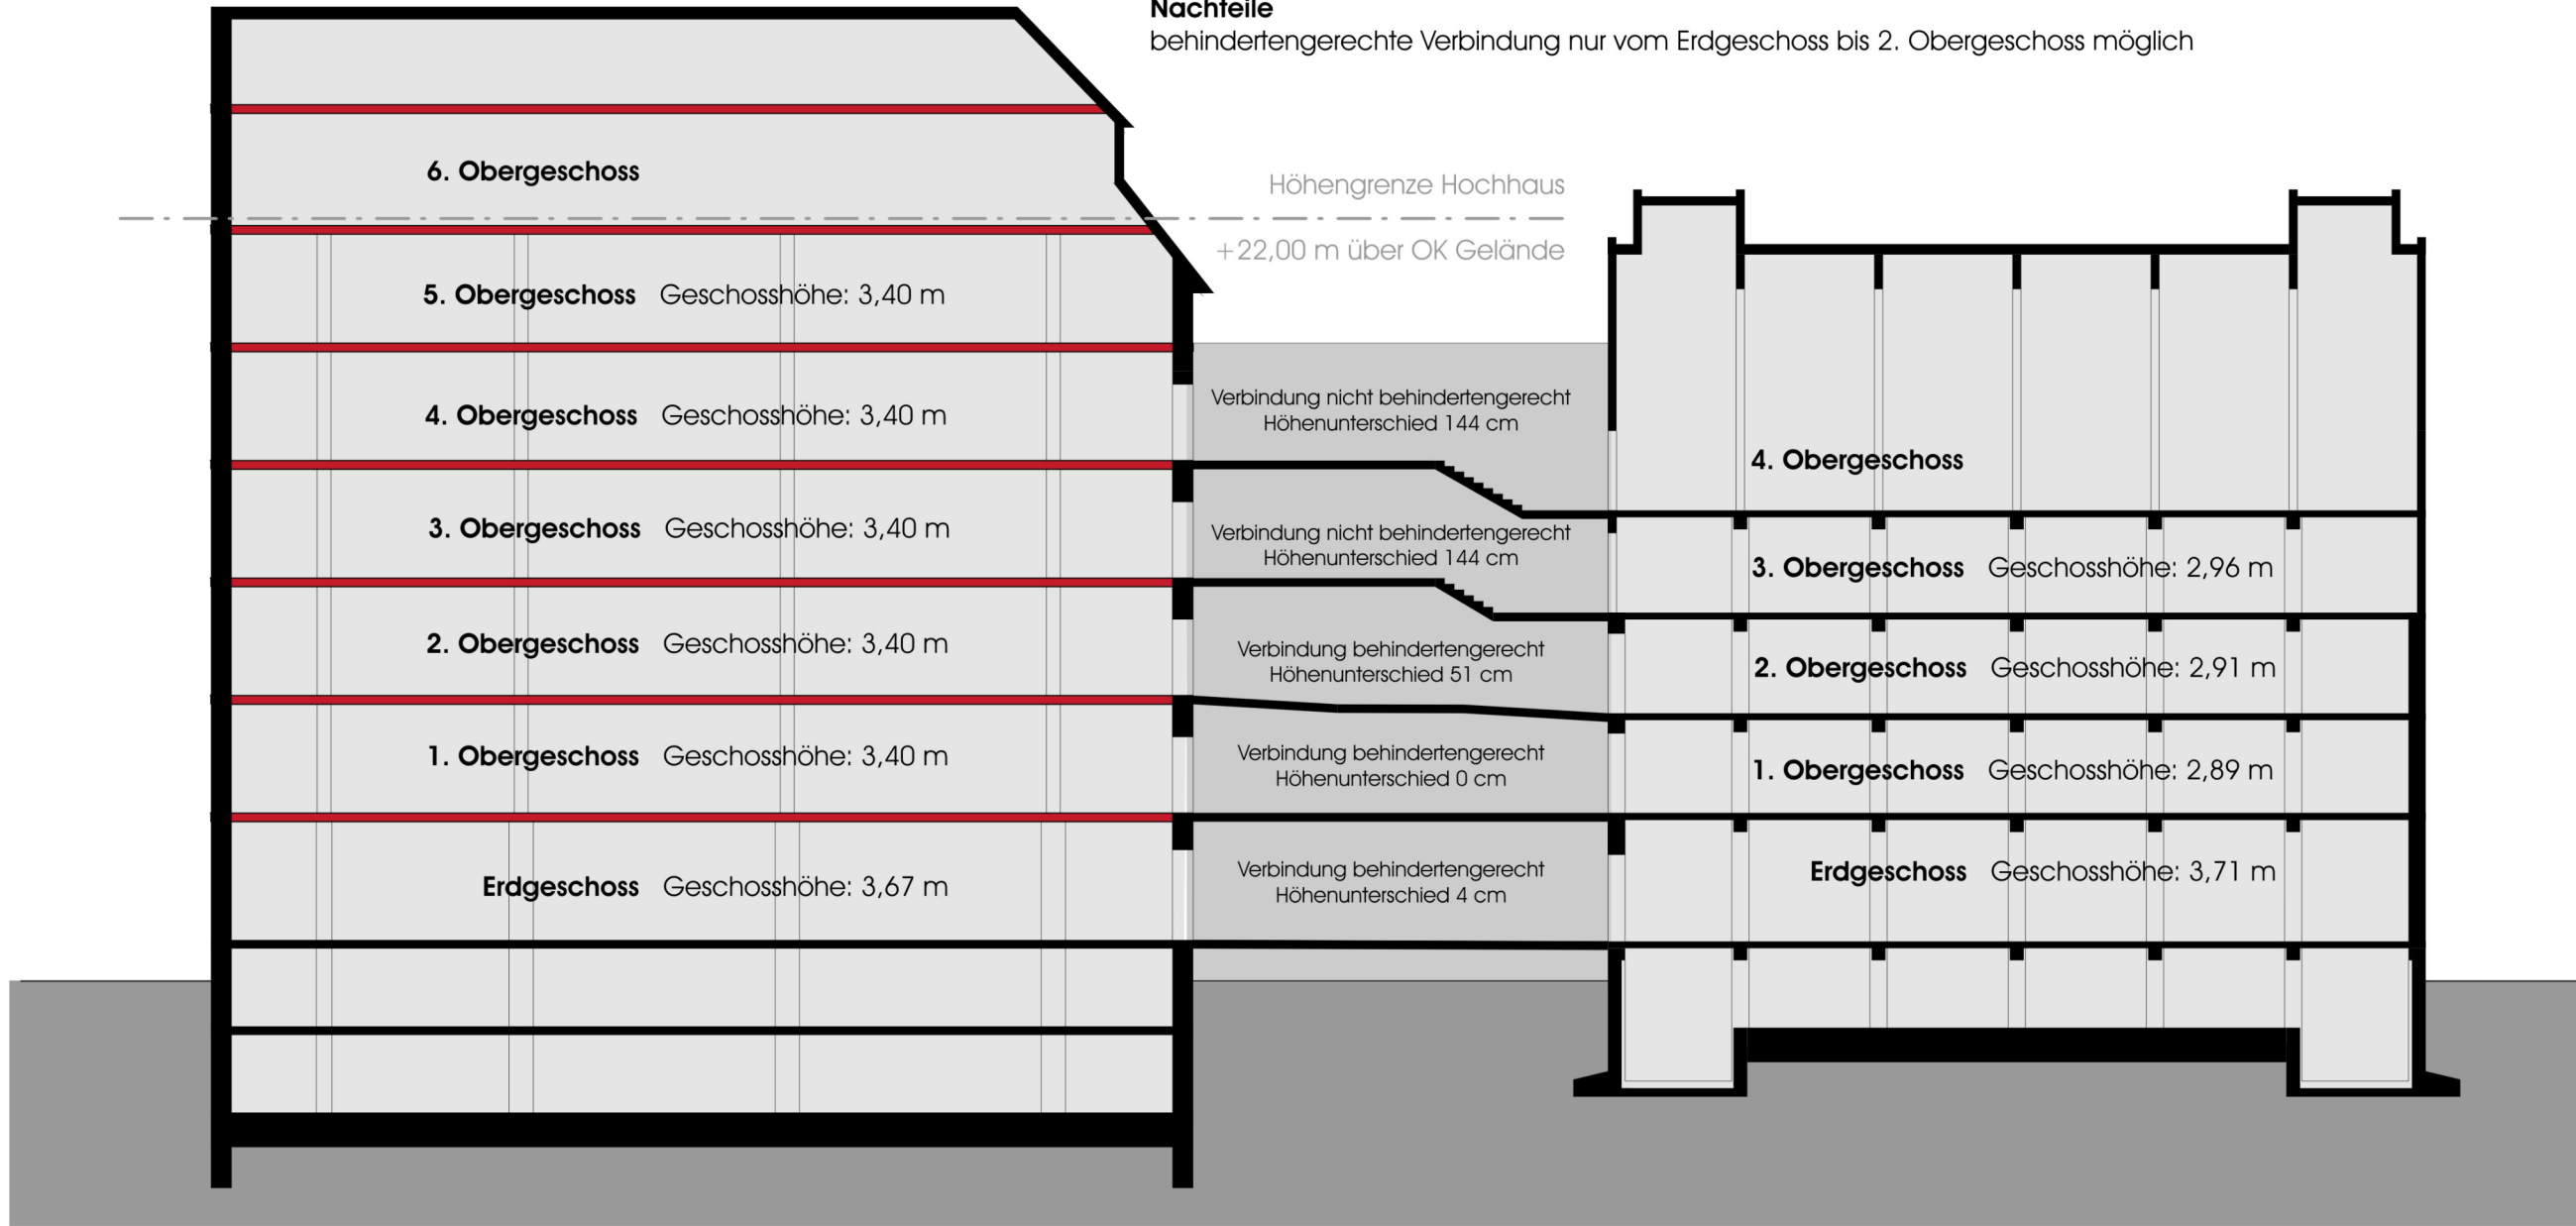

FREIGABE FÜR VORPLANUNG

Datum	Unterschrift
LEGENDE	
+/- 0.00 = 47,43 m über DHHN 92	

Ind.	Symb.	Datum	Bearb.	Bestät.	Änderung	- kurze textliche Beschreibung

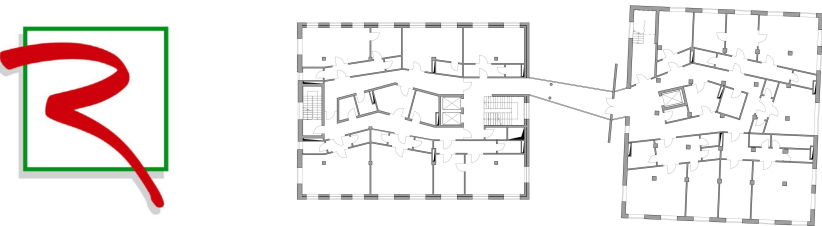

Bauherr	KGE Kommunalgrund Grundstücksbeschaffungs- und Erschliessungs - GmbH Rogätzer Straße 8, 39106 Magdeburg	Auftrags-Nr. 513501
Bauvorhaben	Umbau von 2 Getreidespeichern zur Denkfabrik im Handelshafen Magdeburg, Wittenberger Straße	Planungsphase 2
Schnitt		Fachbereich Architektur
		Maßstab 1 : 200
Bearbeiter	Dirk Fellendorf	Projektleiter Volker Hesse
Zeichner(Sig.)/Datum Fell. / 15.05.2006		Zeichnungs-Nr. 30 AQ 223