

Rechtskräftiger B-Plan 250-1
"Kleiner Stadtmarsch/ Stadtpark"


Flur 759

ur 145

erk
urg,
000
/03

amtes Magdeburg,
urg
urg
141
000
/03

ab
SA

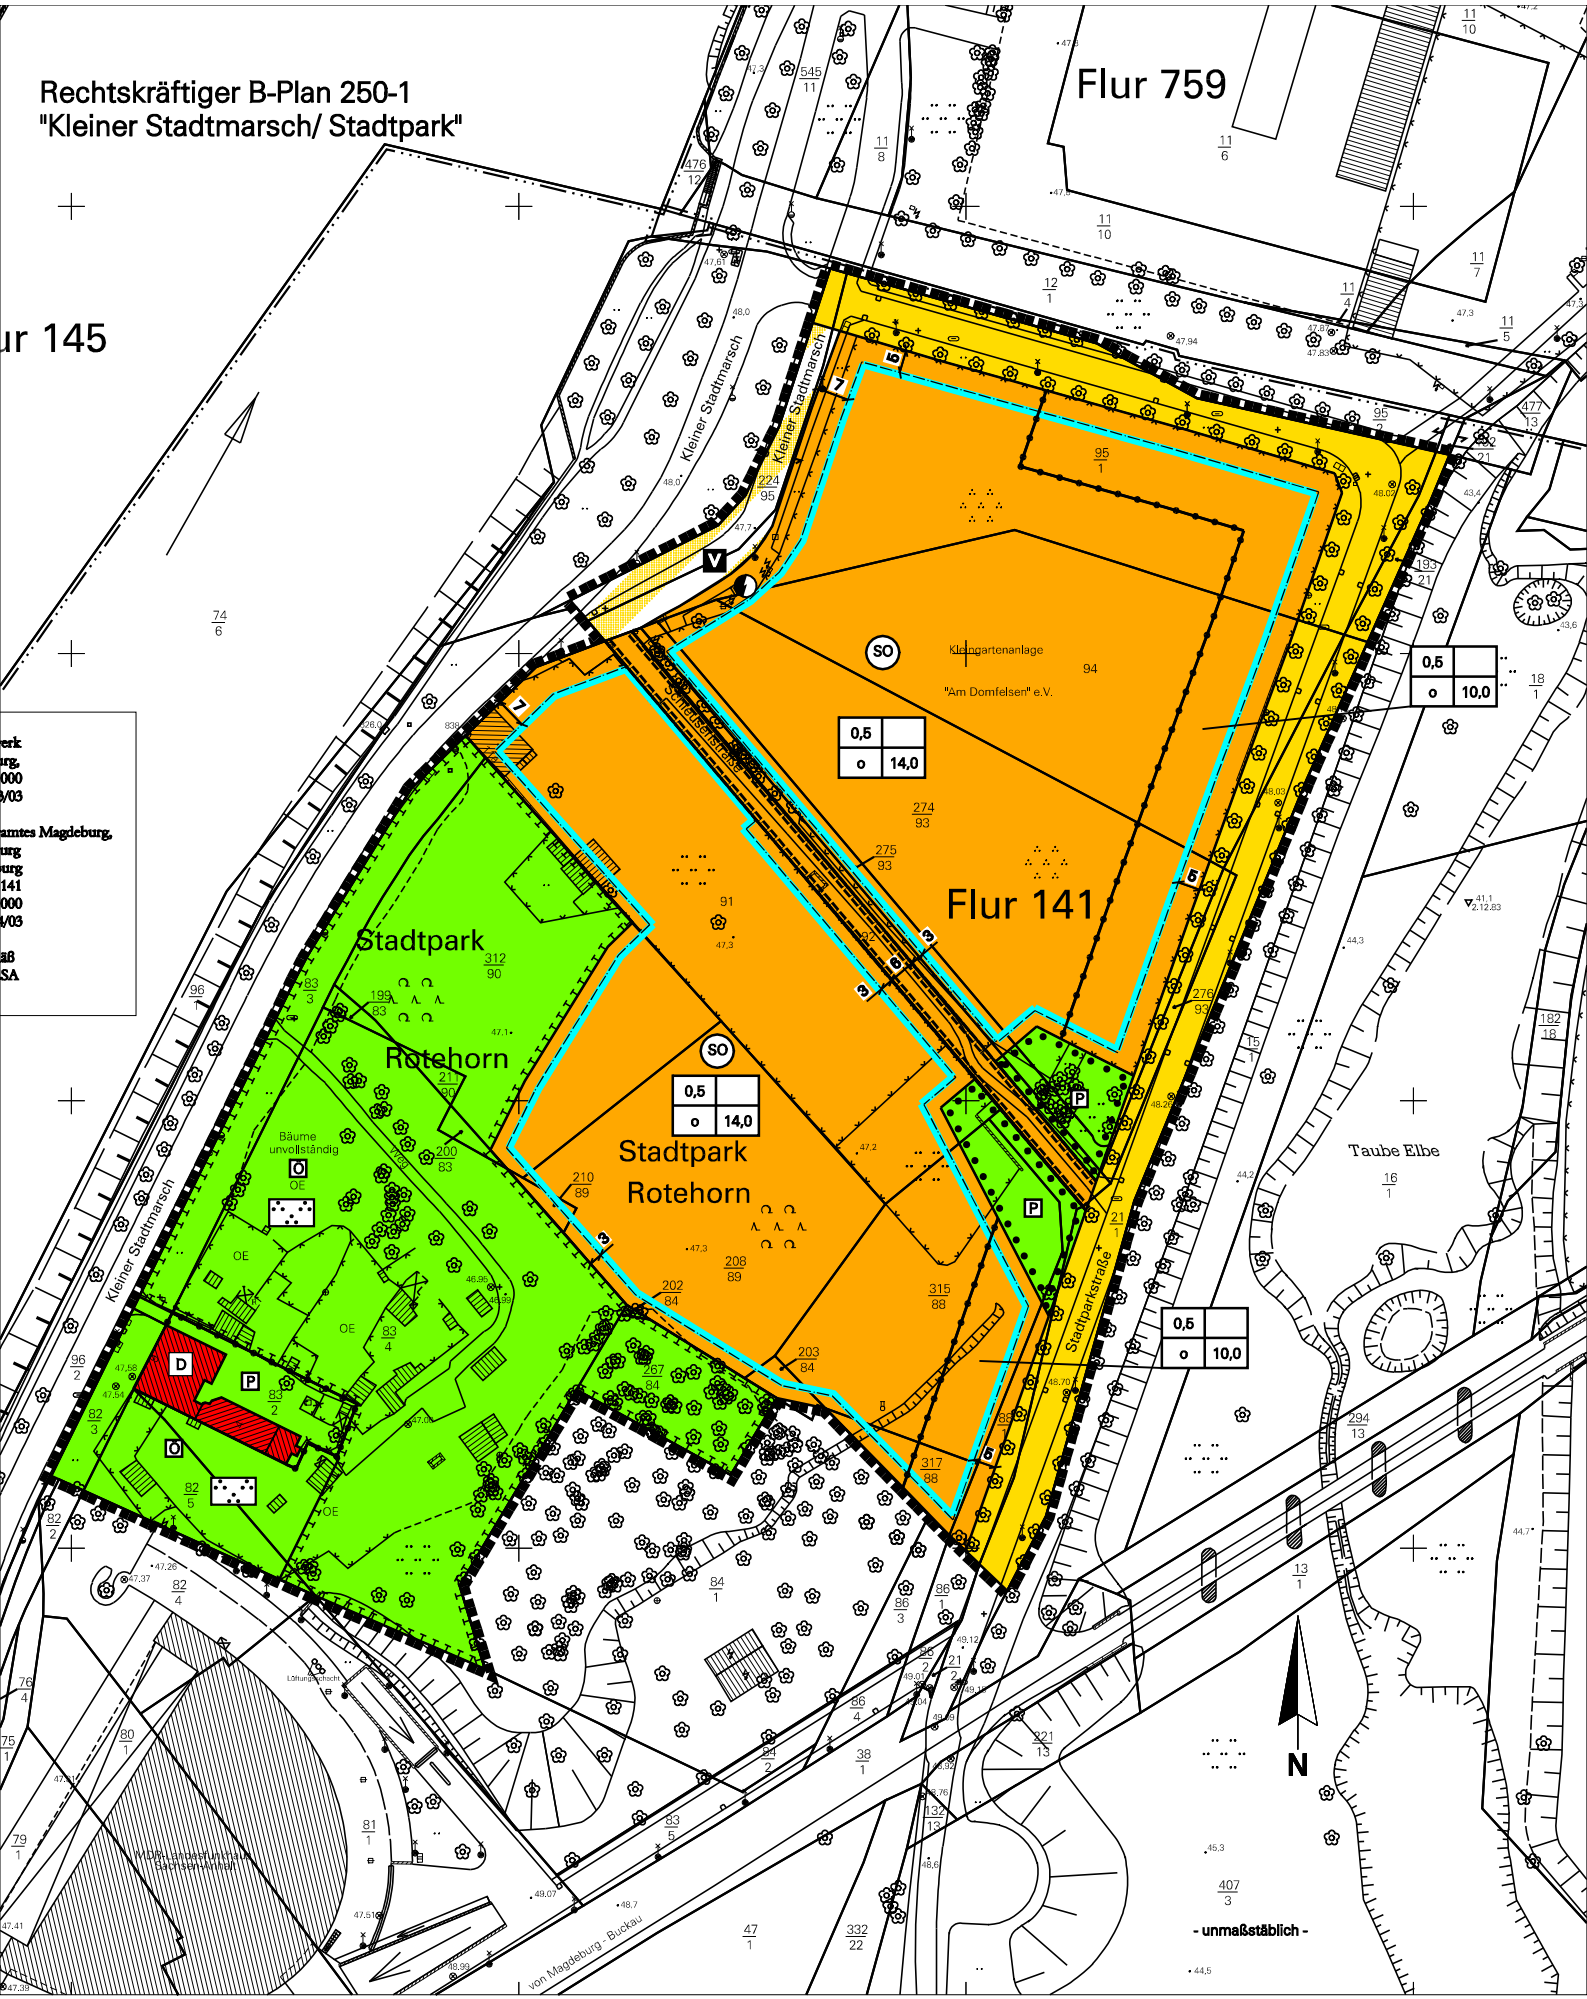

0,5
o 10,0

0,5
o 14,0

0,5
o 14,0

0,5
o 10,0



- unmaßstäblich -

von Magdeburg - Buckau