


Landeshauptstadt Magdeburg

Der Oberbürgermeister

Stadtplanungsamt Magdeburg

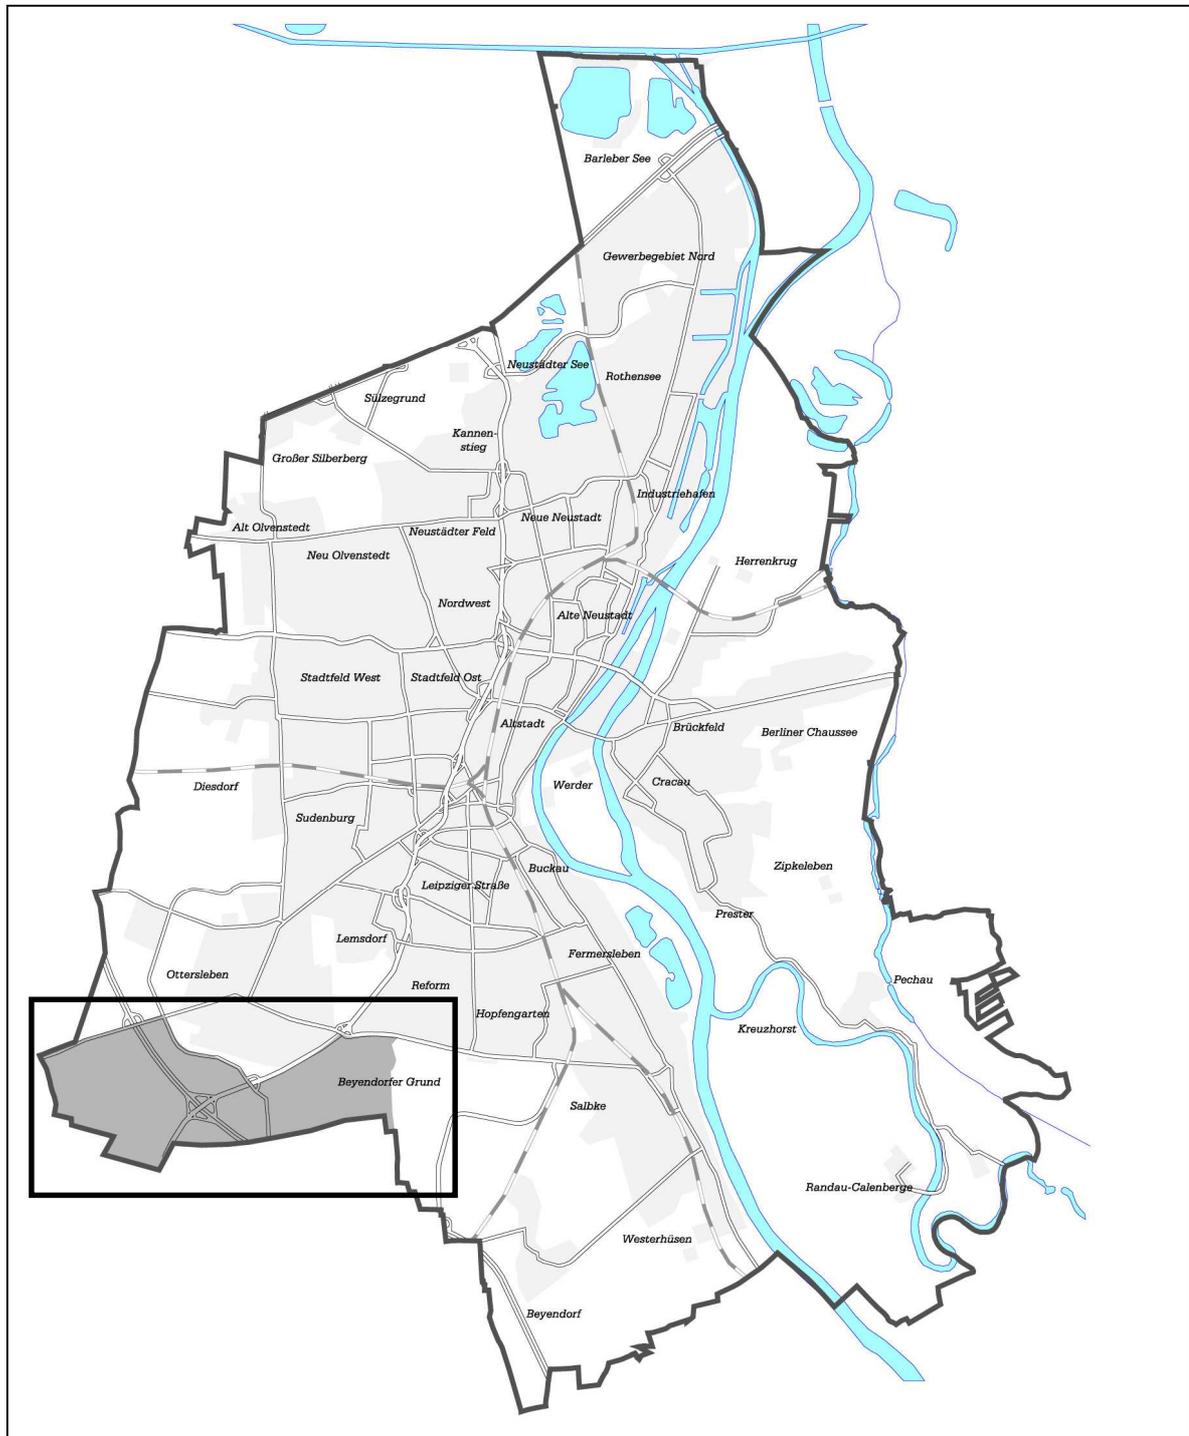

Flächennutzungsplan

12. Änderung - Gemeinsames Industrie- und Gewerbegebiet
mit der Gemeinde Sülzetal

Lageplan zum Einleitungsbeschluss

Stand: Februar 2007