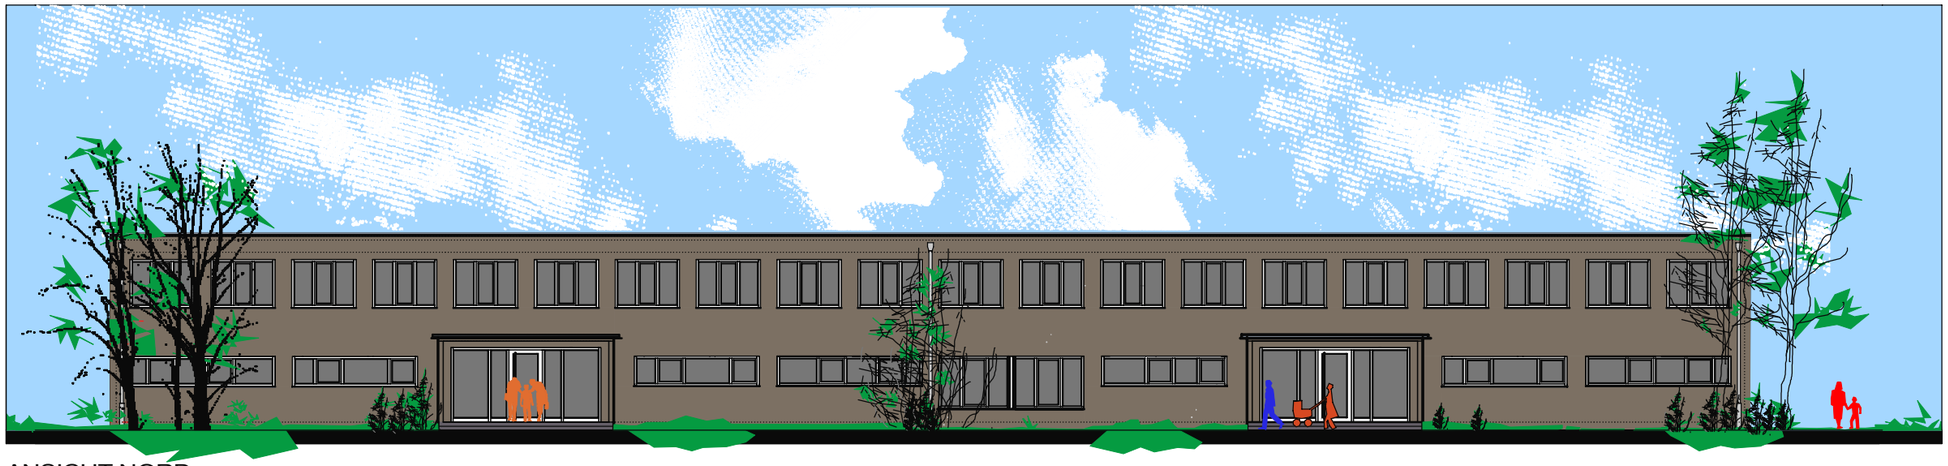

ANSICHT NORD

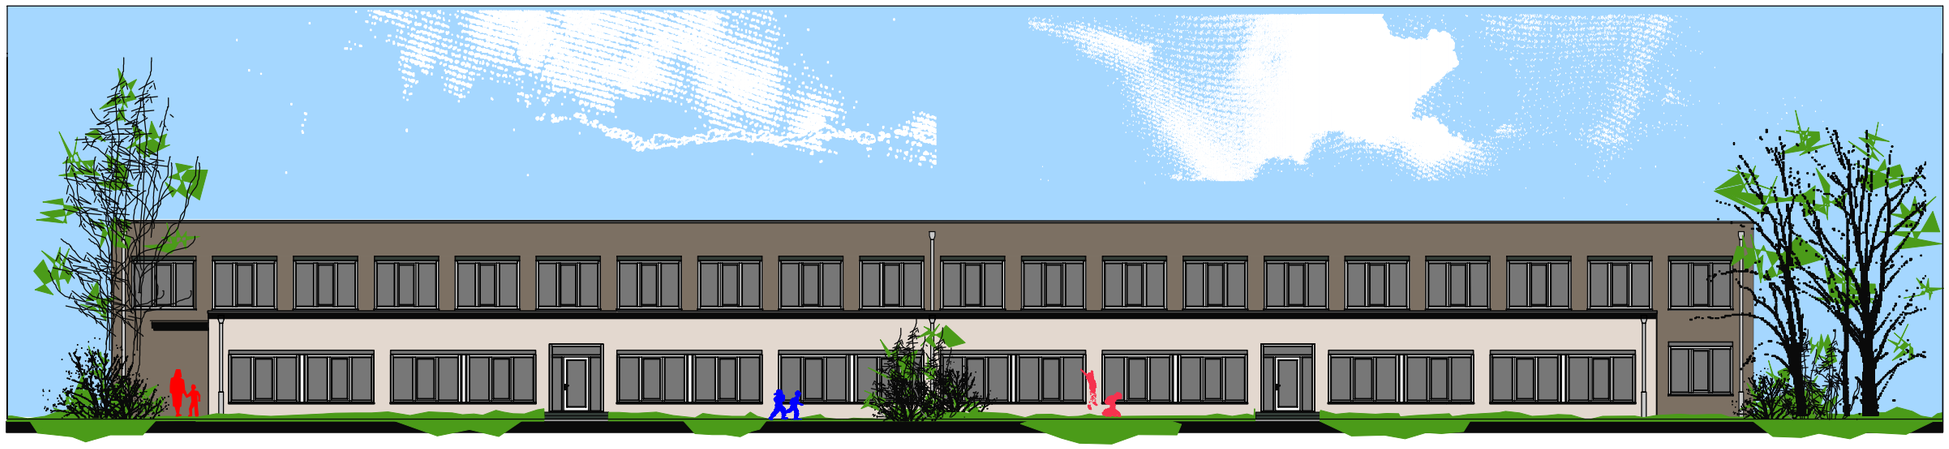

ANSICHT SUED

NORD

ALLE MASSE UND LÄNGENVERHÄLTNISSE SIND AM BAU ZU PRÜFEN ! UNSTIMMIGKEITEN SIND DER BAULEITUNG SOFORT MITZUTEILEN.

DIESE ZEICHNUNG GILT IN VERBINDUNG MIT DEN INSTALLATIONSPLÄNEN DER ELEKTR-, HEIZUNGS- UND SANITÄRANLAGE SOWIE DEN STATISCHEN PLÄNEN !

Index	Änderung	Name	Datum

HBP
HLS
EL
ST
Proj.V

Sachbearbeiter	Datum

Landeshauptstadt Magdeburg
Eigenbetrieb Kommunales Gebäudemanagement

erstellt von:
Kirchner + Przyborowski
Dipl. Ing. Architekten BDA
An der Kälberweide 6
39114 Magdeburg
(Signum)

Objekt:
Komplettsanierung der Kindertagesstätte Bertolt-Brecht-Str. 5 und Errichtung von Räumlichkeiten für das Sozialzentrum V

Projekt-Id.-Nr.:
0591 03.3

Darstellung:
Ansicht Nord und Süd

Maßstab:
1 : 100

Bl.-Nr.:
HU-002

Planer/Datum:
28.02.07

Zeichnungs-Nr.:
576.00-02-E-HB-3-002/07

Betriebsleiter KGM/Datum:

Tragwerksplaner/Datum:

Nutzer/Datum:

GBL KGM/Datum: