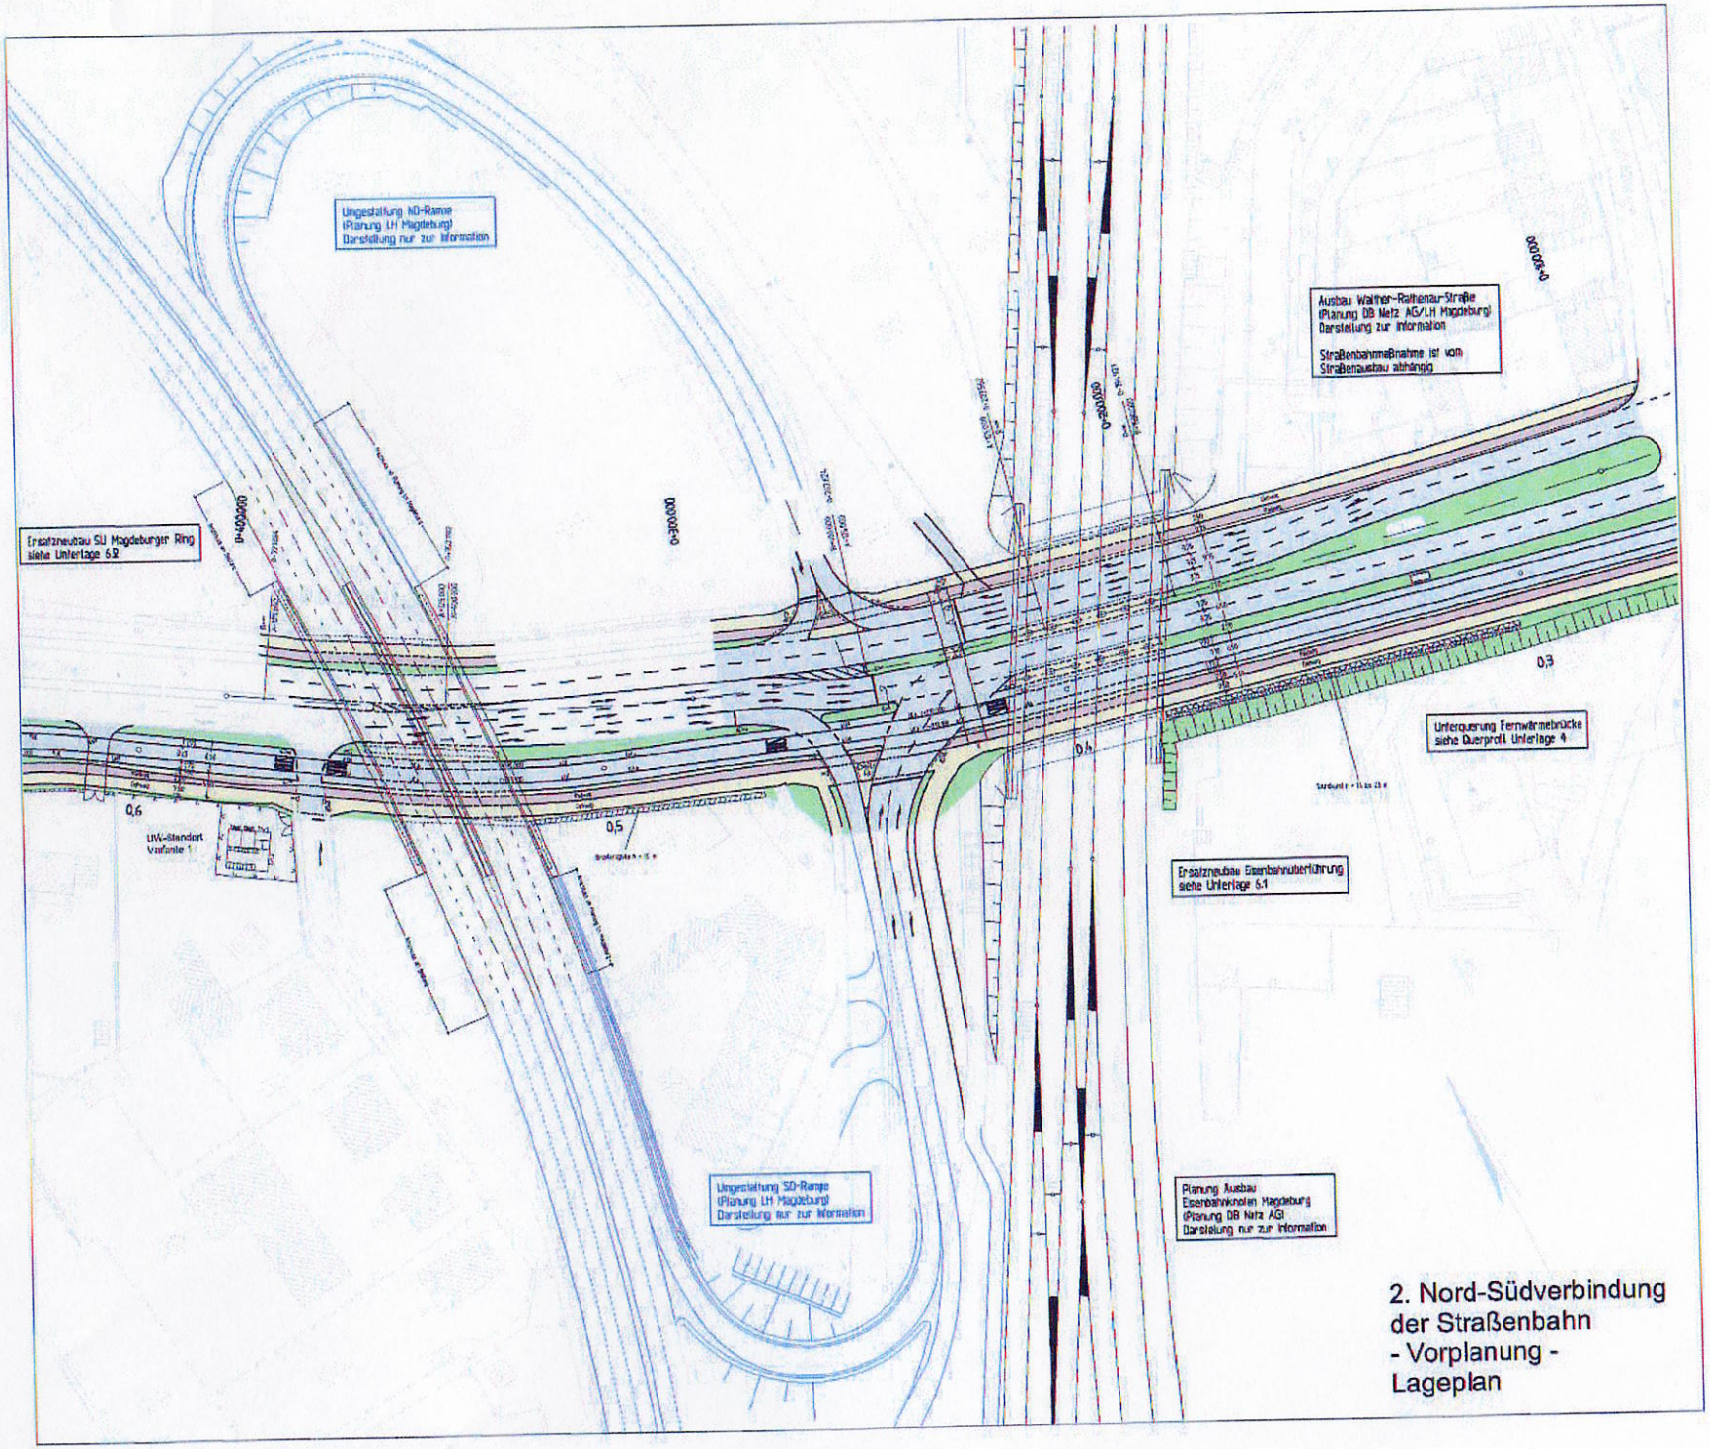

2. Nord-Südverbindung
der Straßenbahn
- Vorplanung -
Lageplan