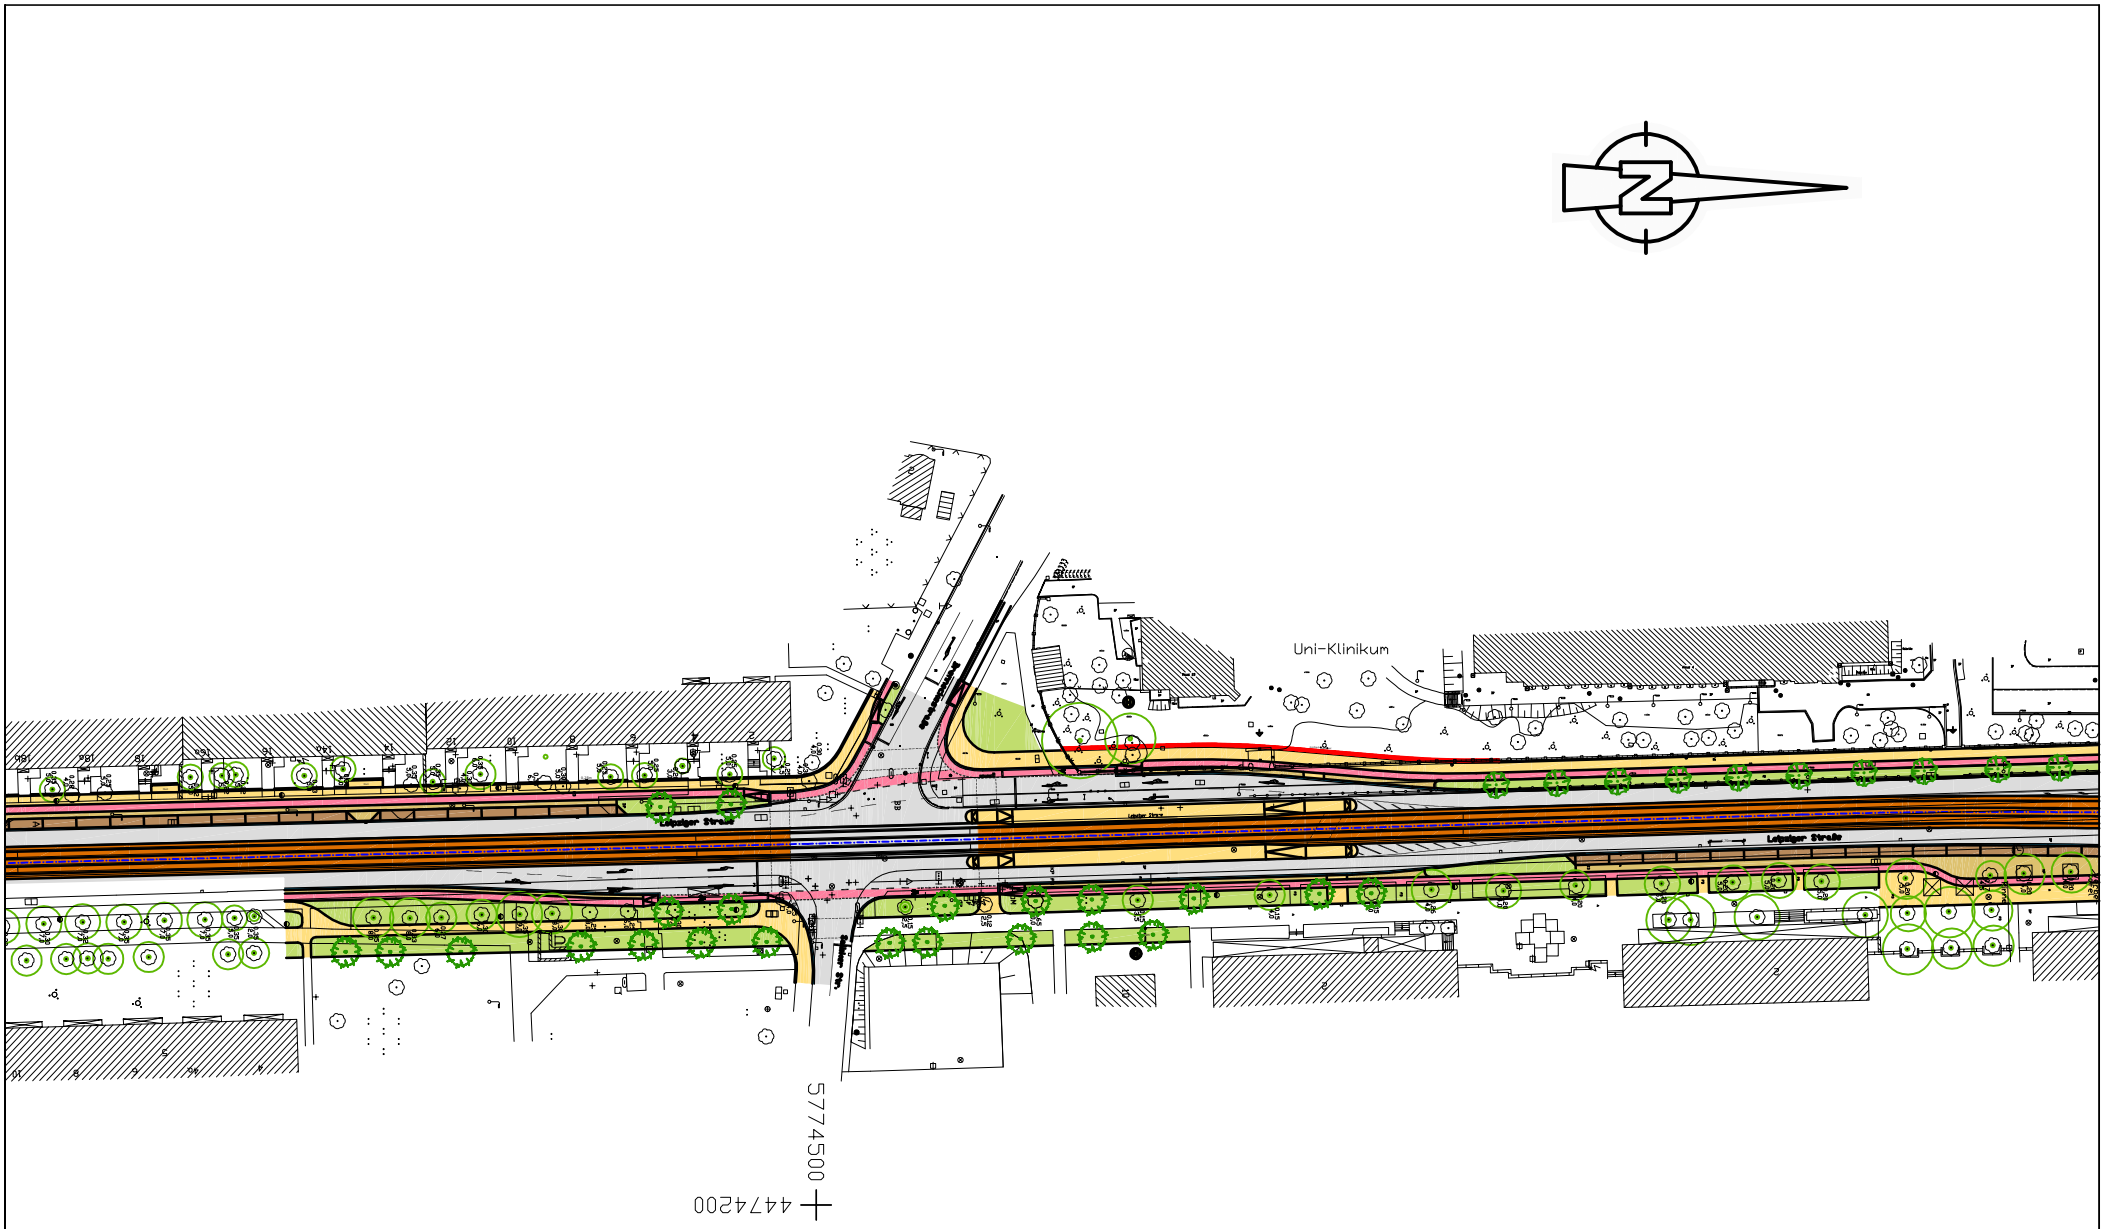

Anlage 2.2 Lageplan mit Vorzugsvariante M.: 1:1.500