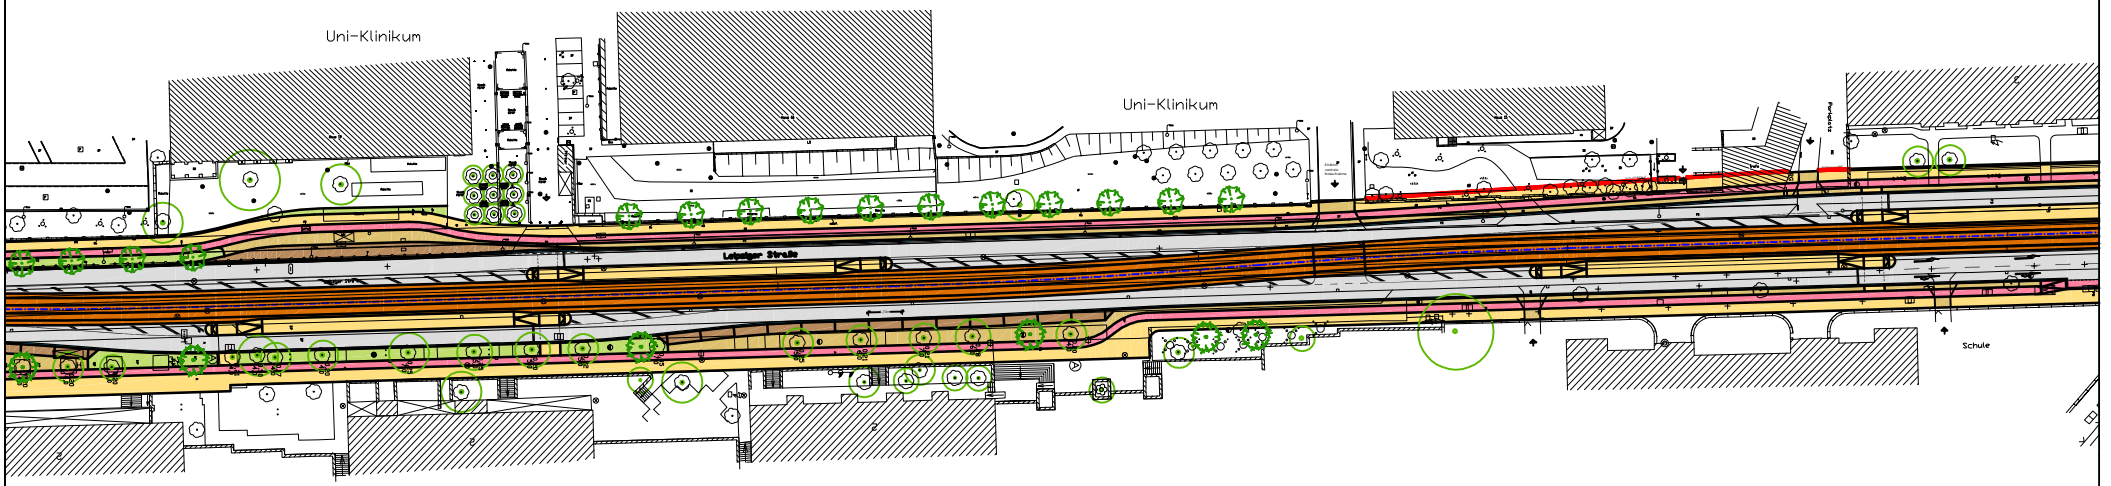


Anlage 2.3 Lageplan mit Vorzugsvariante M.: 1:1.500