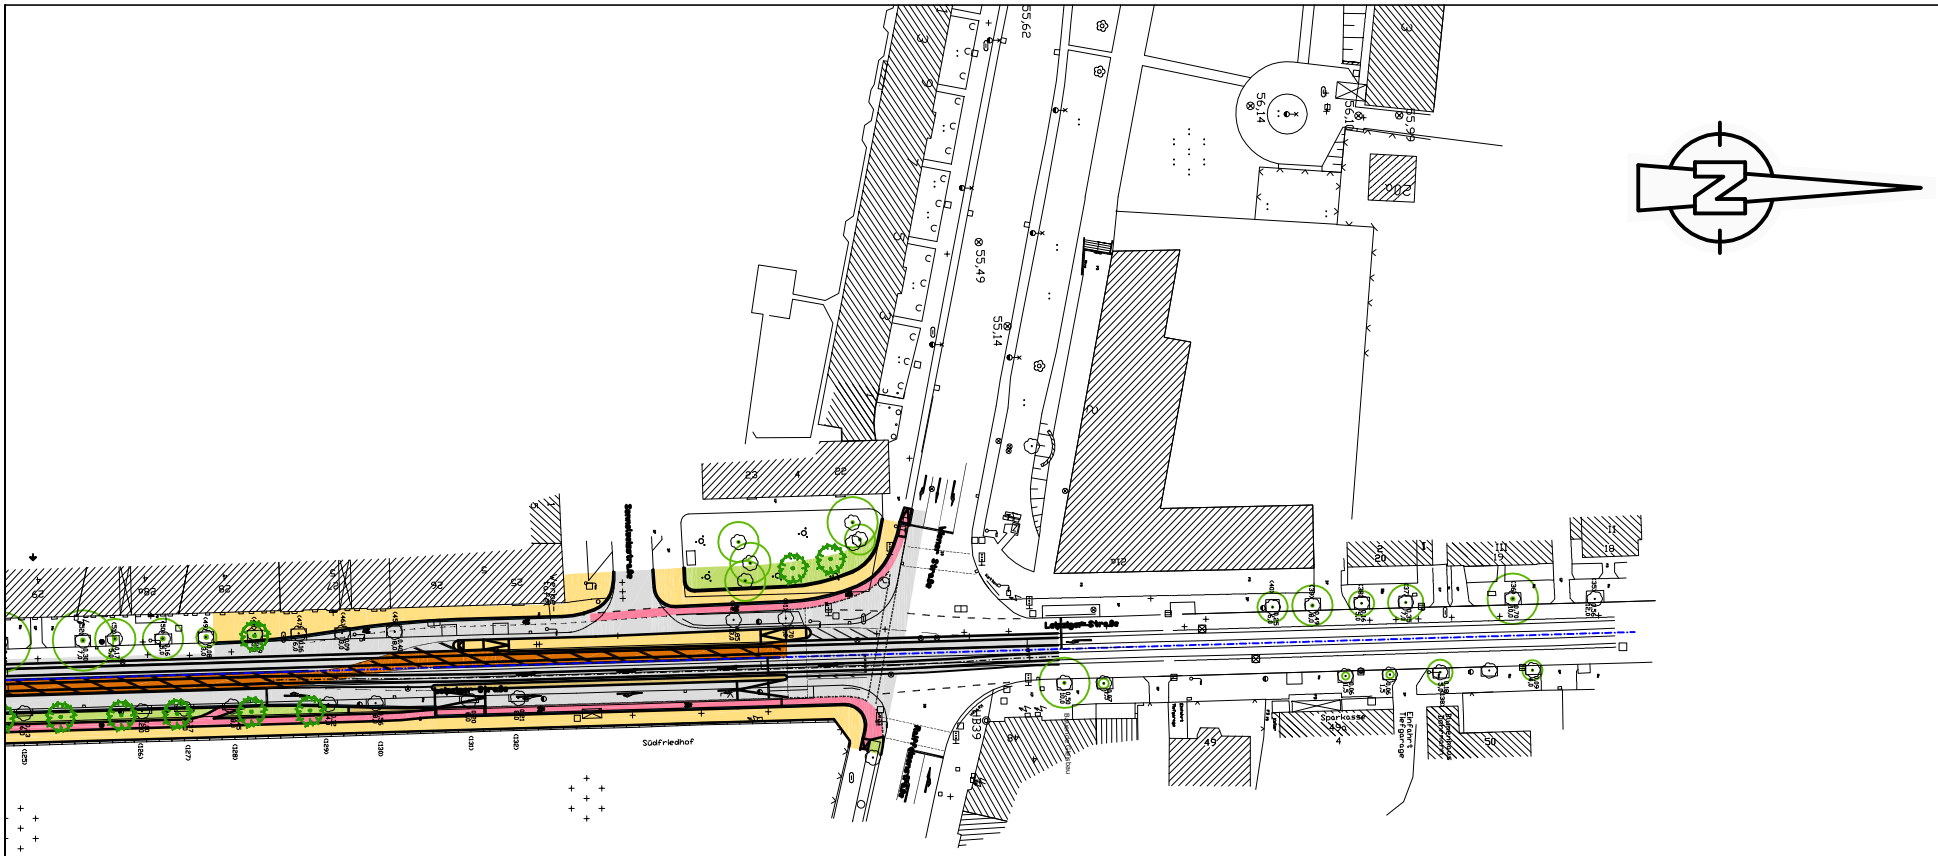

Anlage 2.5 Lageplan mit Vorzugsvariante M.: 1:1.500