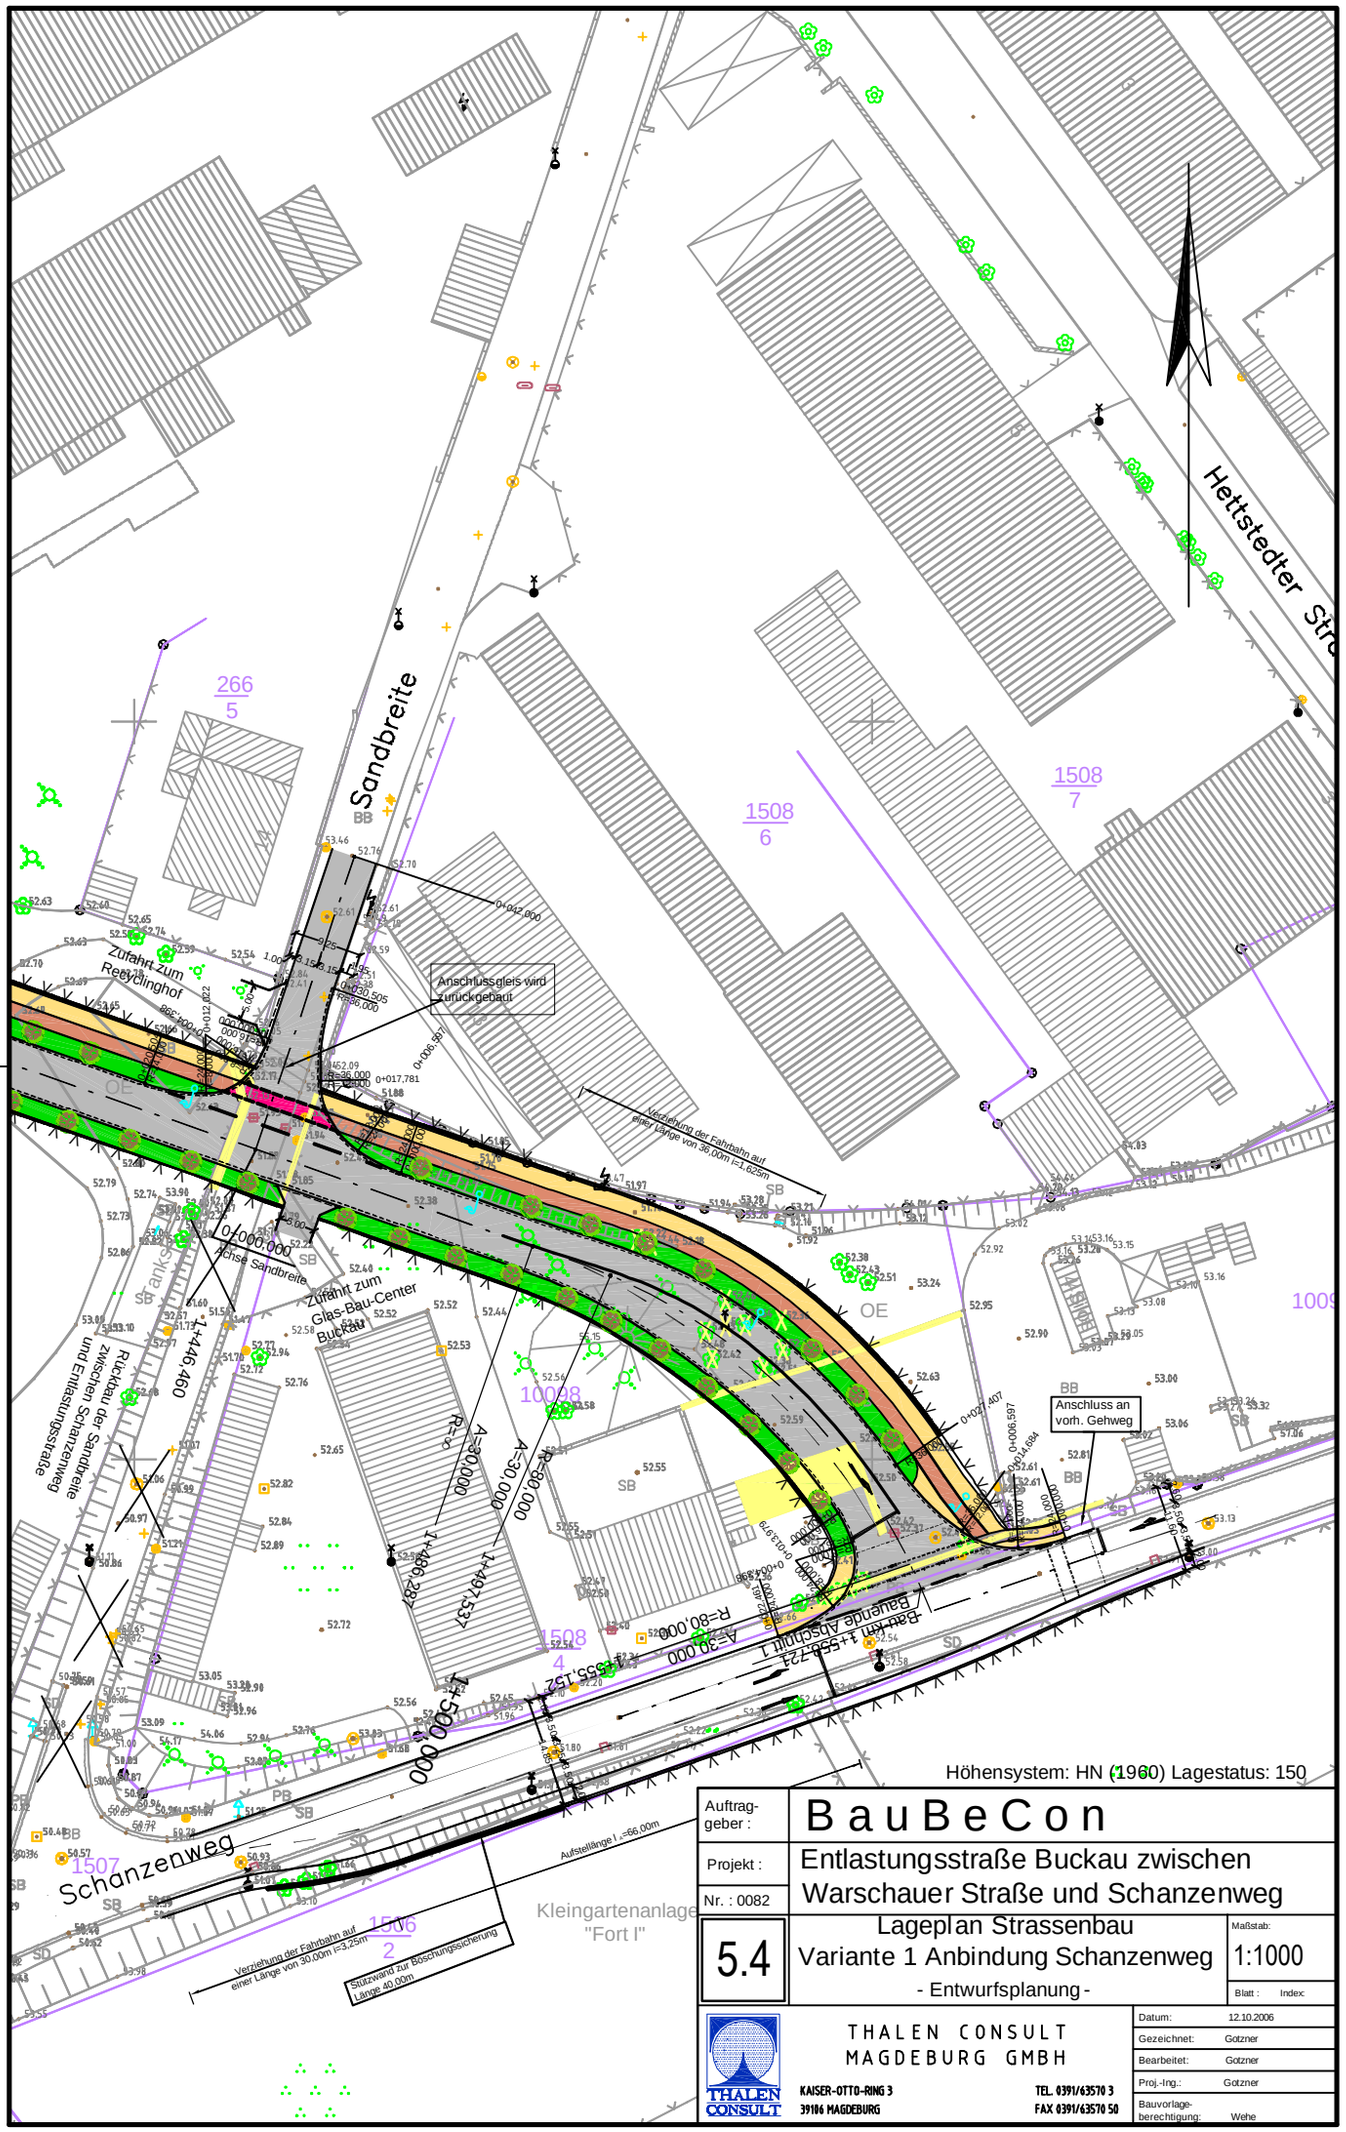

Höhensystem: HN (1960) Lagestatus: 150

Auftraggeber :	BauBeCon
Projekt :	Entlastungsstraße Buckau zwischen Warschauer Straße und Schanzenweg
Nr. : 0082	
5.4	Lageplan Strassenbau Variante 1 Anbindung Schanzenweg - Entwurfsplanung -
Maßstab:	1:1000
Blatt :	Index:

THALEN CONSULT MAGDEBURG GMBH
KAISER-OTTO-RING 3
39106 MAGDEBURG
TEL. 0391/63570 3
FAX 0391/63570 50

Datum:	12.10.2006
Gezeichnet:	Gotzner
Bearbeitet:	Gotzner
Proj.-Ing.:	Gotzner
Bauvorlageberechtigung:	Wehe