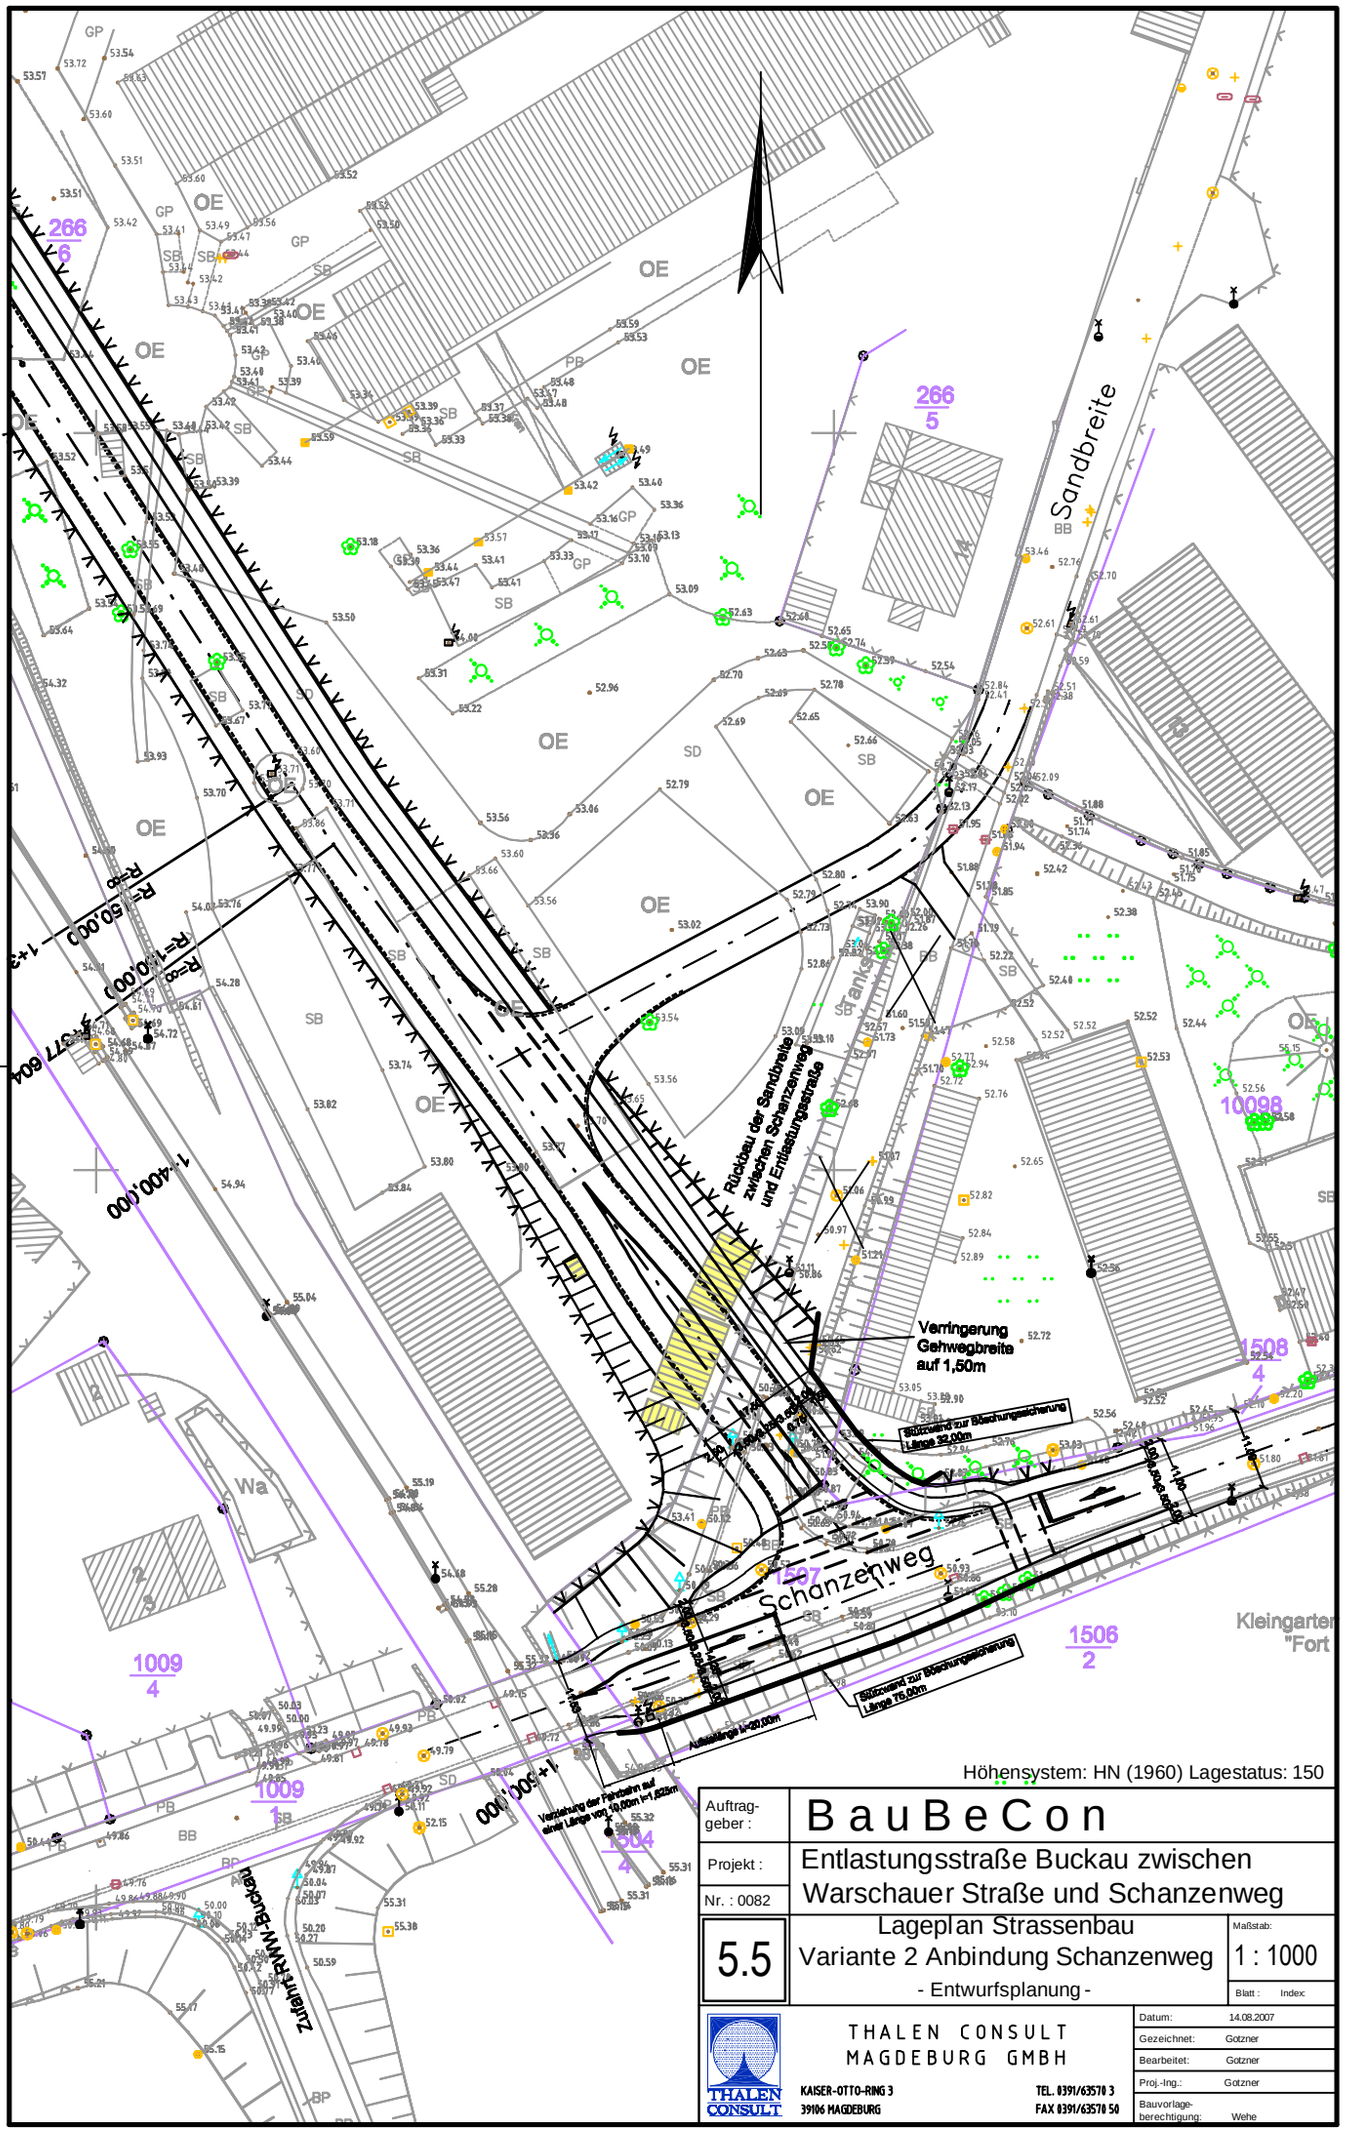

Höhensystem: HN (1960) Lagestatus: 150

Auftraggeber :	B a u B e C o n
Projekt :	Entlastungsstraße Buckau zwischen Warschauer Straße und Schanzenweg
Nr. : 0082	
5.5	Lageplan Strassenbau Variante 2 Anbindung Schanzenweg - Entwurfsplanung -
	Maßstab: 1 : 1000
	Blatt : Index:

THALEN CONSULT MAGDEBURG GMBH
KAISER-OTTO-RING 3
39106 MAGDEBURG
TEL. 0391/63570 3
FAX 0391/63570 50

Datum:	14.08.2007
Gezeichnet:	Gotzner
Bearbeitet:	Gotzner
Proj.-Ing.:	Gotzner
Bauvorlageberechtigung:	Wehe