




Landeshauptstadt Magdeburg

Der Oberbürgermeister

Stadtplanungsamt Magdeburg

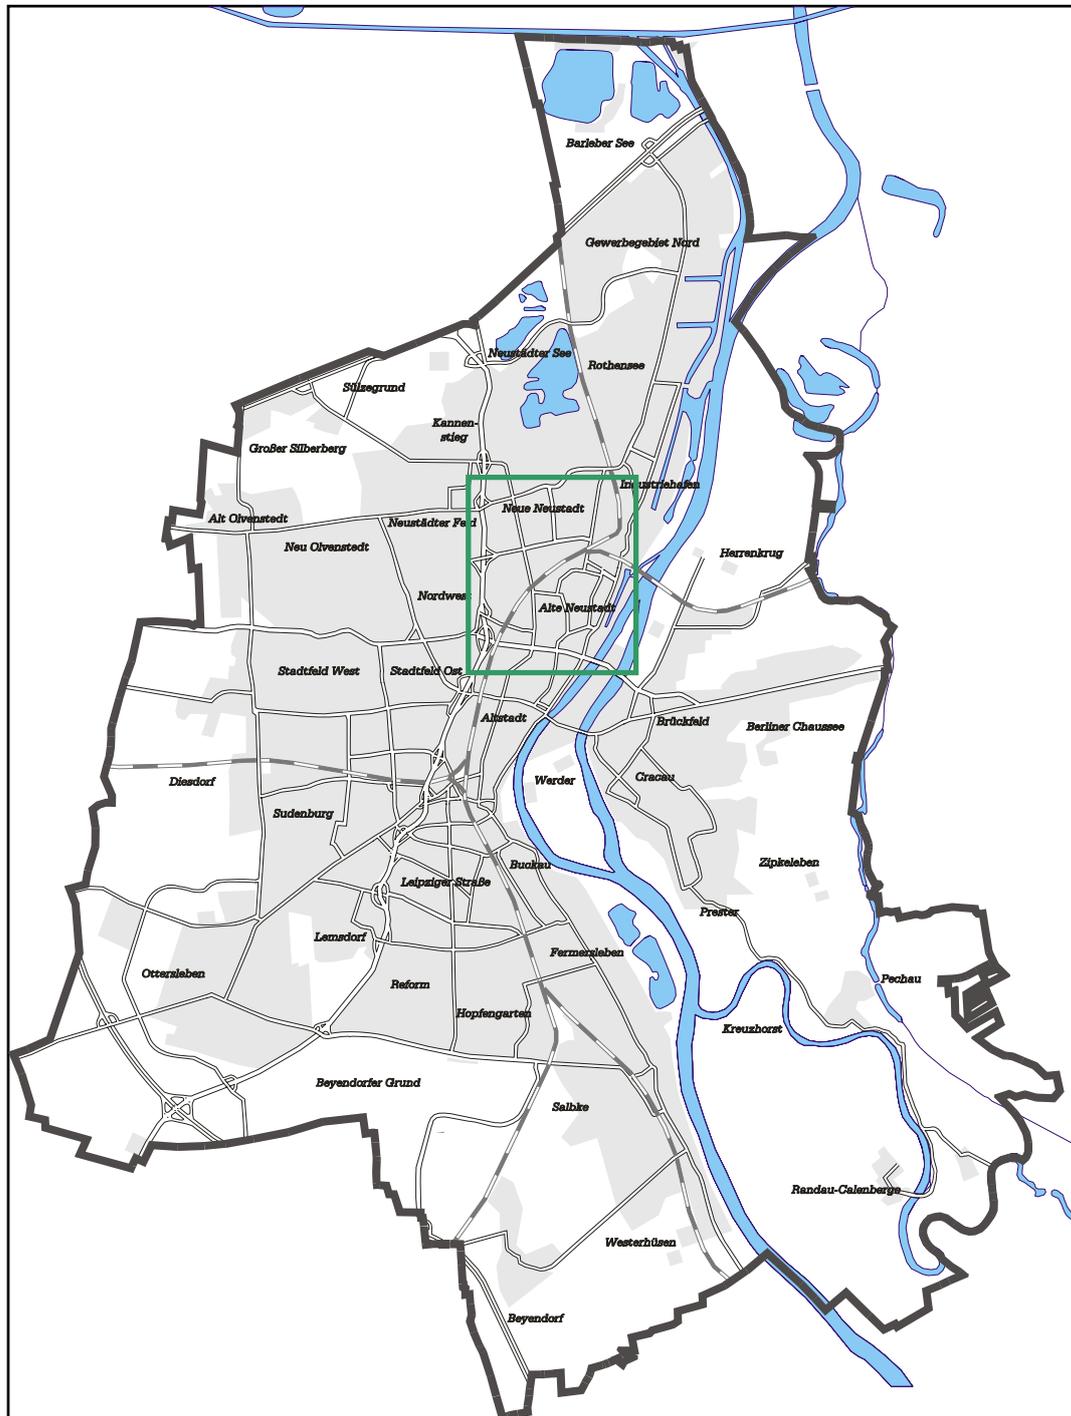

Flächennutzungsplan
10. Änderung, Magdeburg - Neustadt

Lageplan zum Auslegungsbeschluss

Stand: September 2007