


Landeshauptstadt Magdeburg

Lageplan zur 1. Änderung des Einleitungsbeschlusses
12. Änderung des Flächennutzungsplanes – Gemeinsames
Industrie- und Gewerbegebiet mit der Gemeinde Sülzetal

DS0551/07 Anlage 1

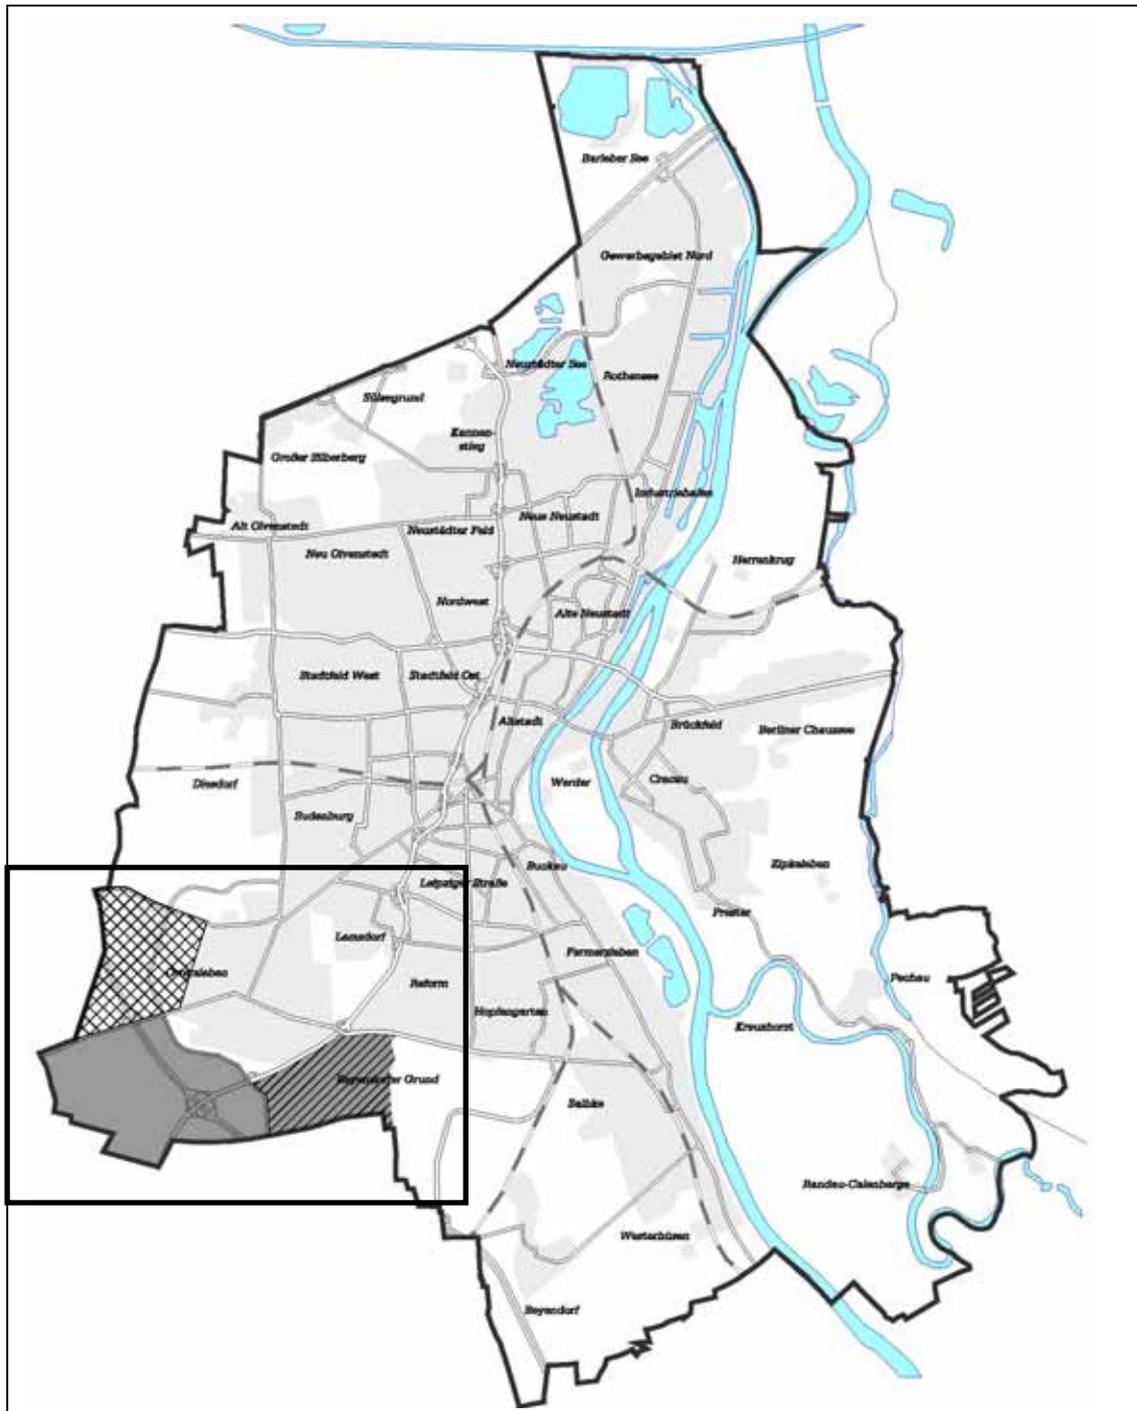

Räumlicher Geltungsbereich der 12. Änderung des Flächennutzungsplanes



herauszulösender Bereich



Erweiterungsbereich