
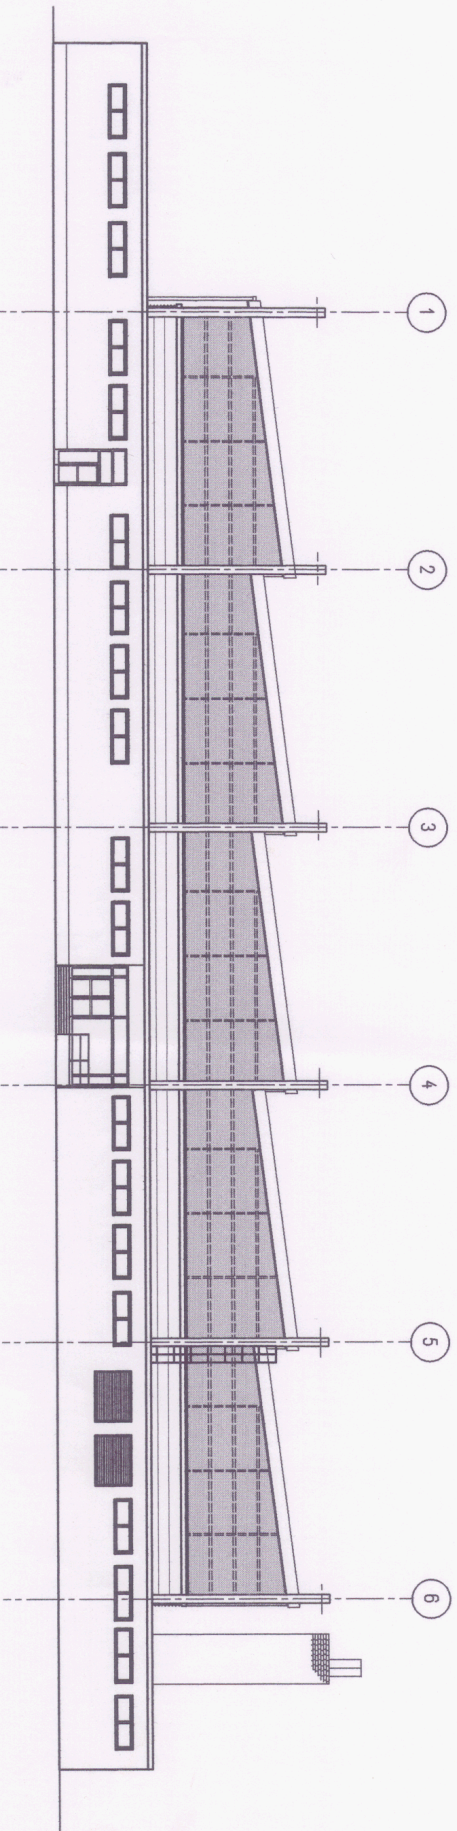
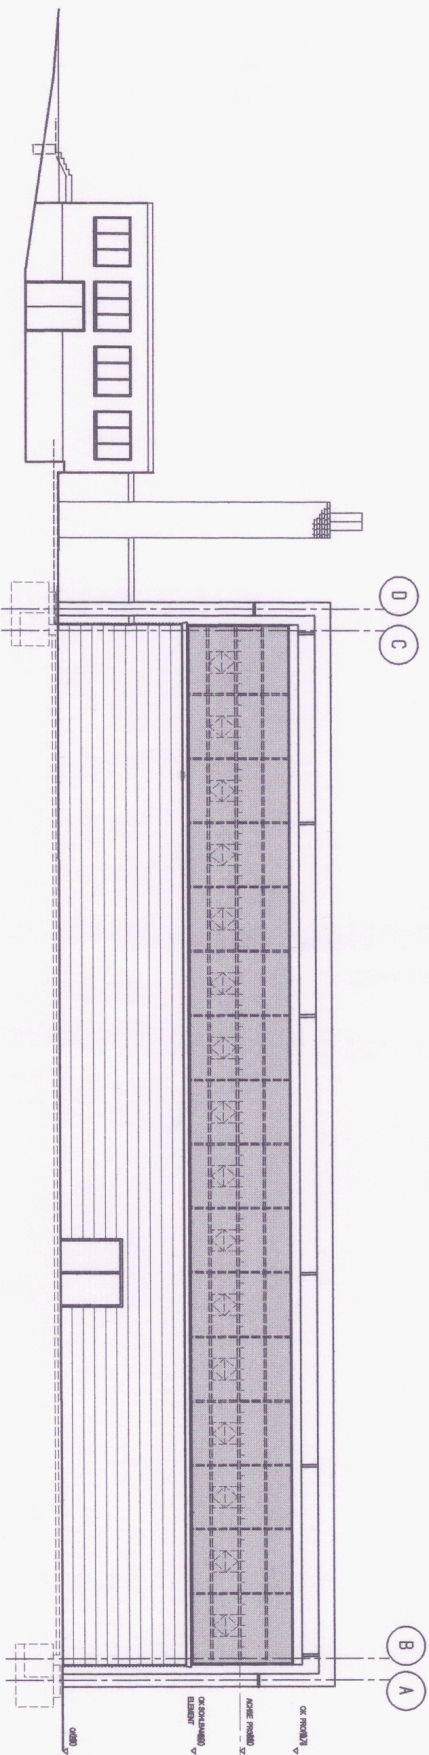


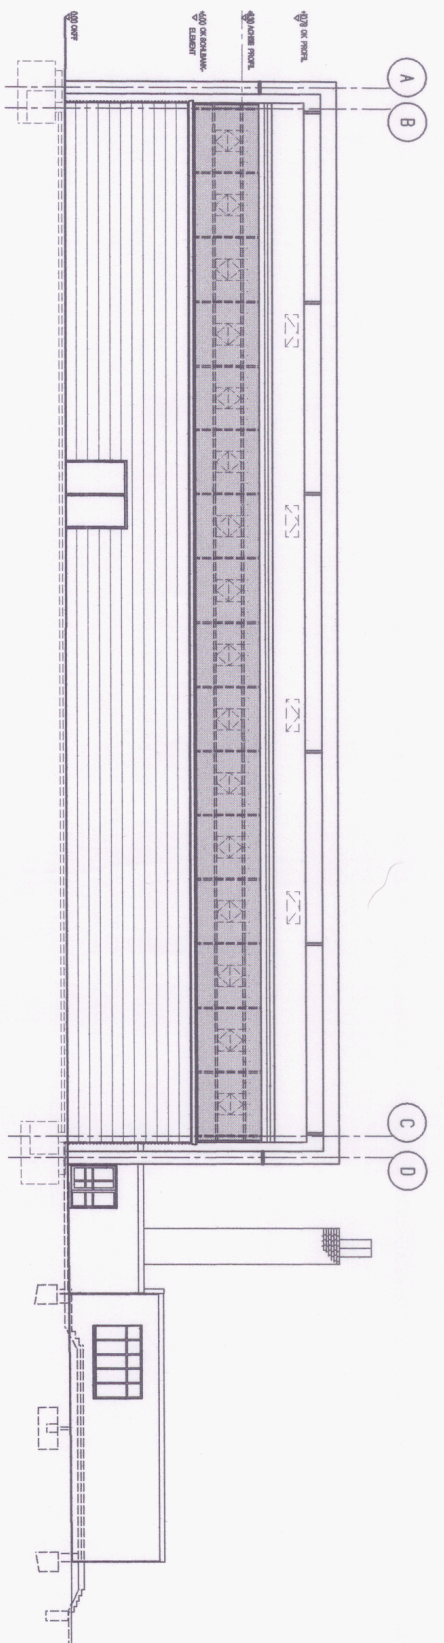

FORTSETZUNG DER SANIERUNG (3BA) DER
MERZWECKHALE AM STADION MAGDEBURG
ANSICHTEN M 1/250

AUFLAGE: 6

H/B = 297,0 / 4200 (0,2m²)

Applan

