


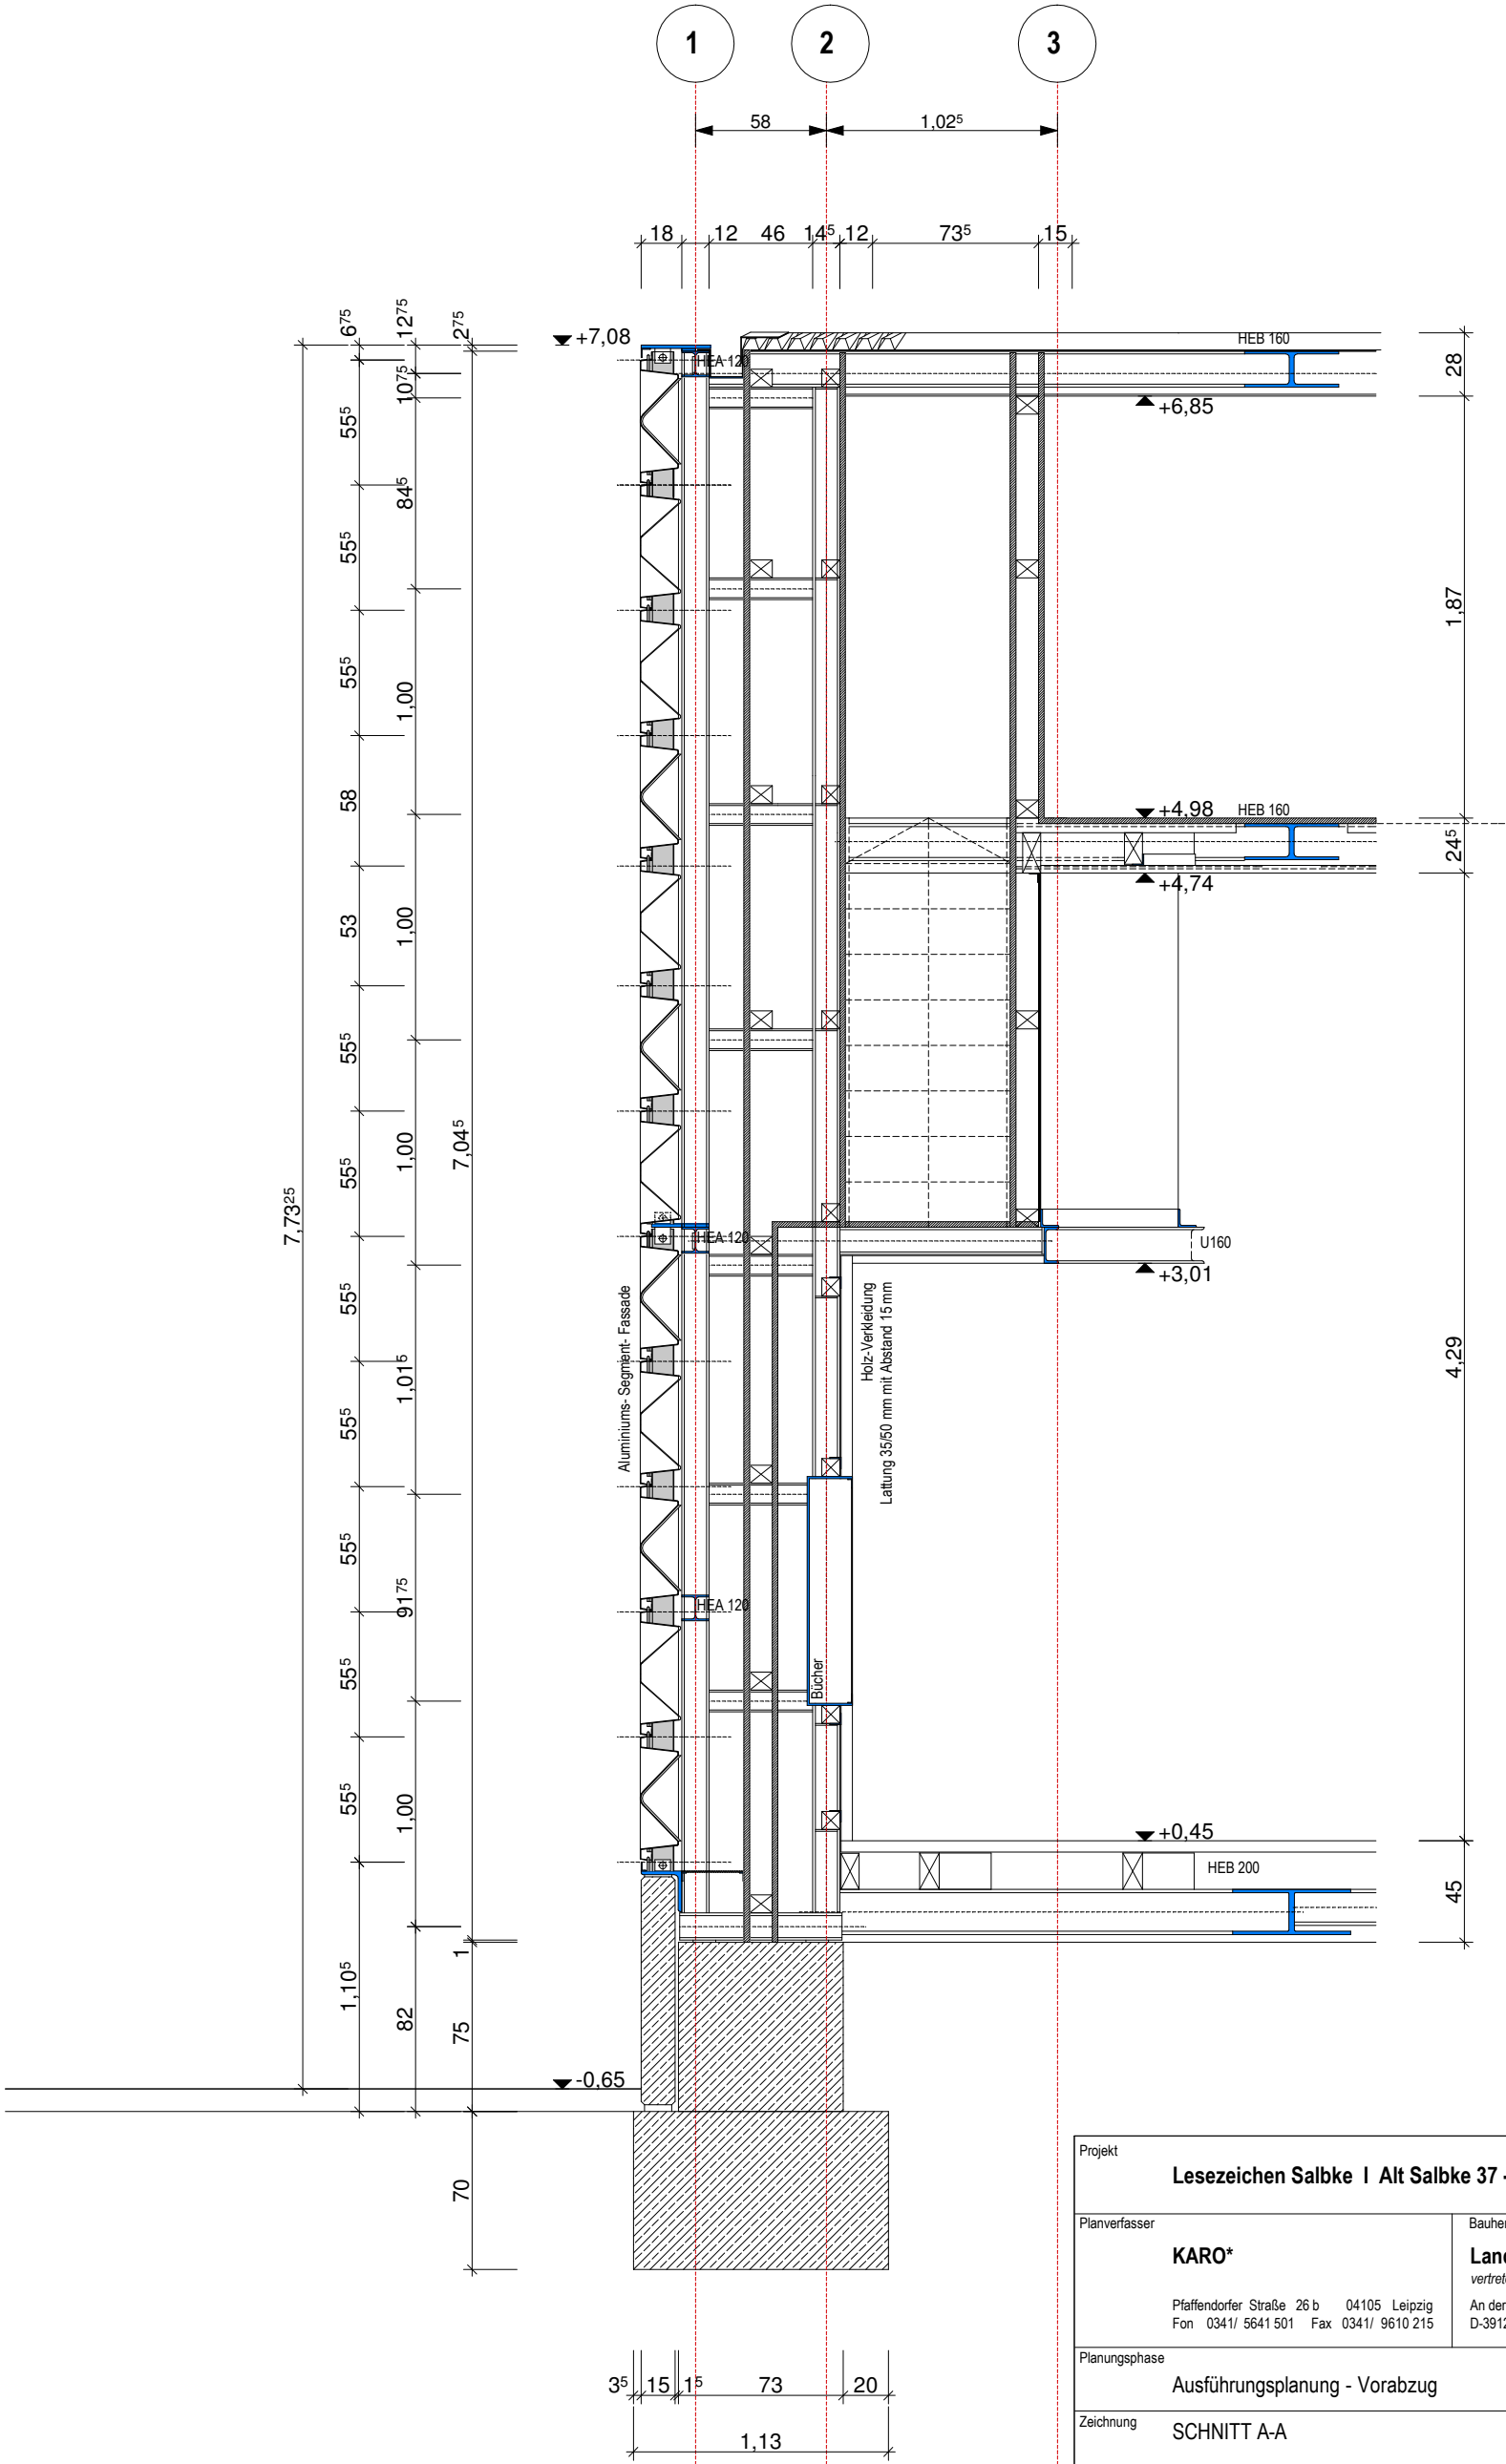

Projekt Lesezeichen Salbke Alt Salbke 37 - 39122 Magdeburg		
Planverfasser KARO* Pfaffendorfer Straße 26 b 04105 Leipzig Fon 0341/ 5641 501 Fax 0341/ 9610 215		Bauherr Landeshauptstadt Magdeburg vertreten durch das Hochbauamt An der Steinkuhle 6 D-39128 Magdeburg
Planungsphase Ausführungsplanung - Vorabzug		Datum 11.02.2008
Zeichnung SCHNITT A-A		Plannr. LZ-AP-S-06
Ort / Datum : Leipzig,	Ort / Datum : Magdeburg,	Bearbeiter C.B./ S.R.
Architekt	Bauherr	
		Maßstab 1:20