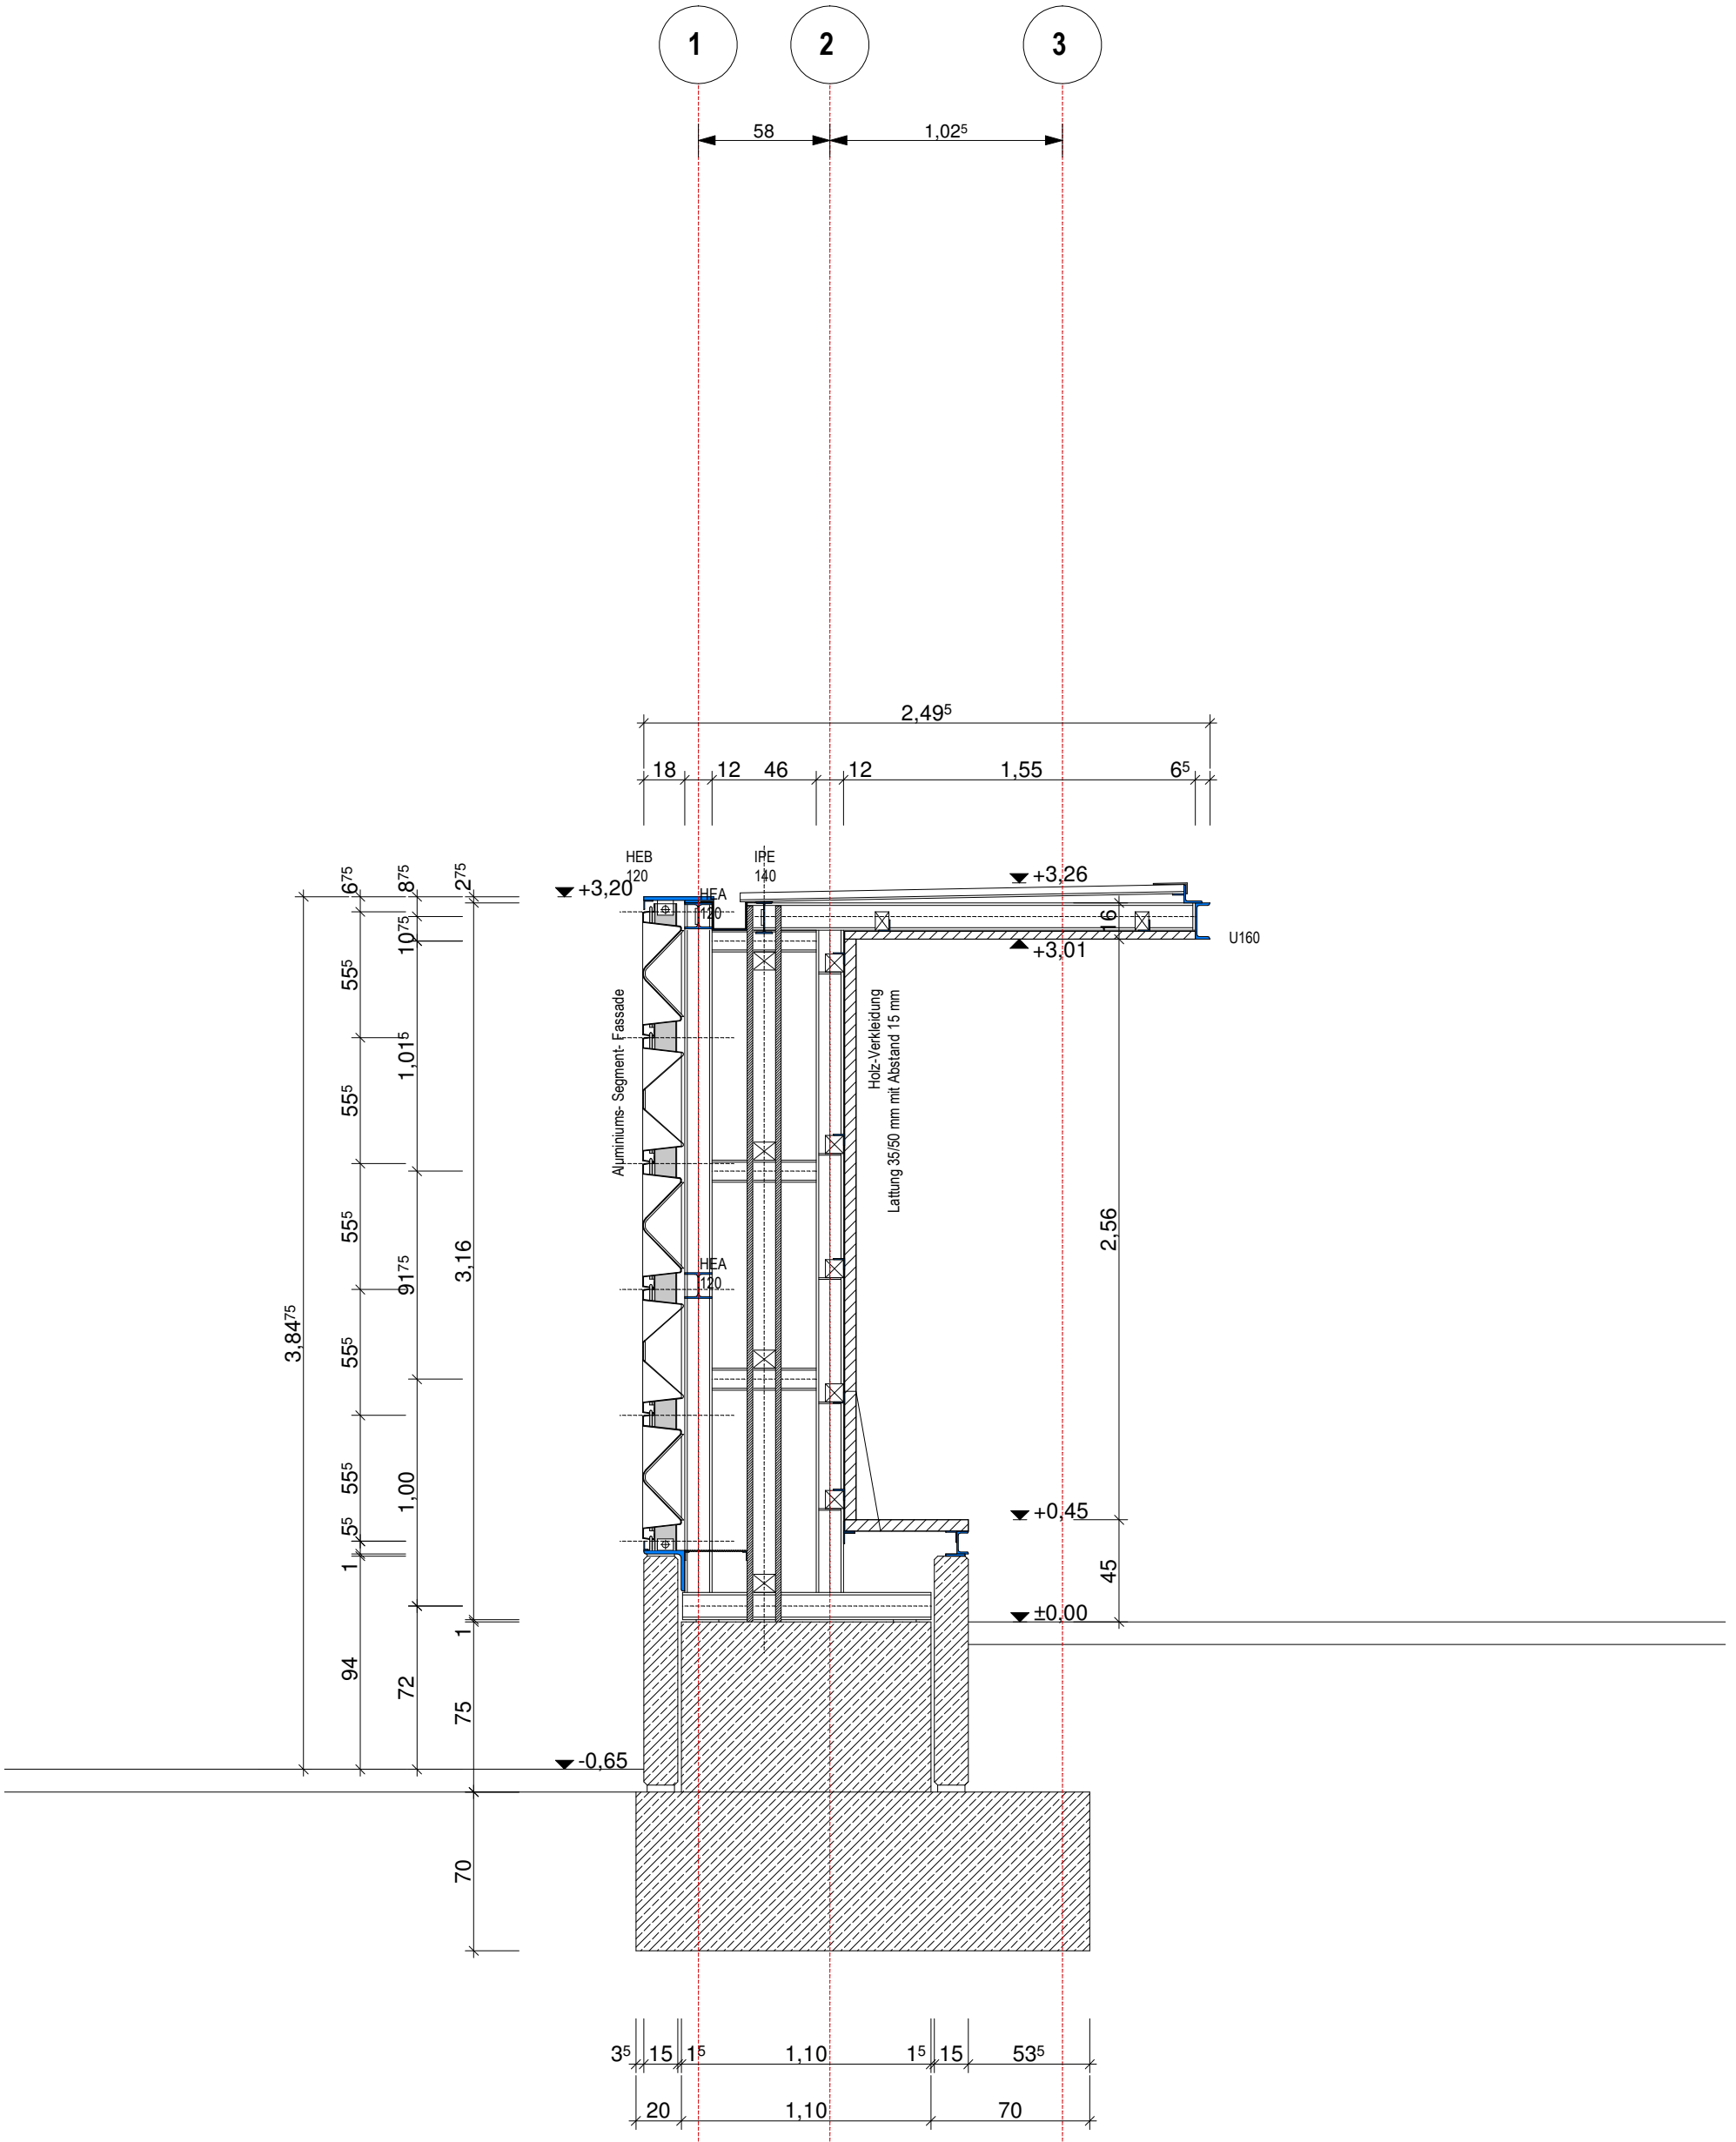



| | | |
|---|---|---|
| Projekt | **Lesezeichen Salbke I Alt Salbke 37 - 39122 Magdeburg** | |
| Planverfasser<br>**KARO***<br>Pfaffendorfer Straße 26 b 04105 Leipzig<br>Fon 0341/ 5641 501 Fax 0341/ 9610 215 | Bauherr<br>**Landeshauptstadt Magdeburg**<br>*vertreten durch das Hochbauamt*<br>An der Steinkuhle 6<br>D-39128 Magdeburg | |
| Planungsphase<br>Ausführungsplanung - Vorabzug | | Datum<br>**11.02..2008** |
| Zeichnung<br>SCHNITT F-F | | Plannr.<br>**LZ-AP-S-07** |
| Ort / Datum : Leipzig, | Ort / Datum : Magdeburg, | Bearbeiter<br>**C.B./ S.R.** |
| Architekt | Bauherr | Maßstab<br>**1:20** |